




1  
A\_V\_27  
Magazzino Riuso\_L00 - Ufficio - Comparativa Variante01  
1:75

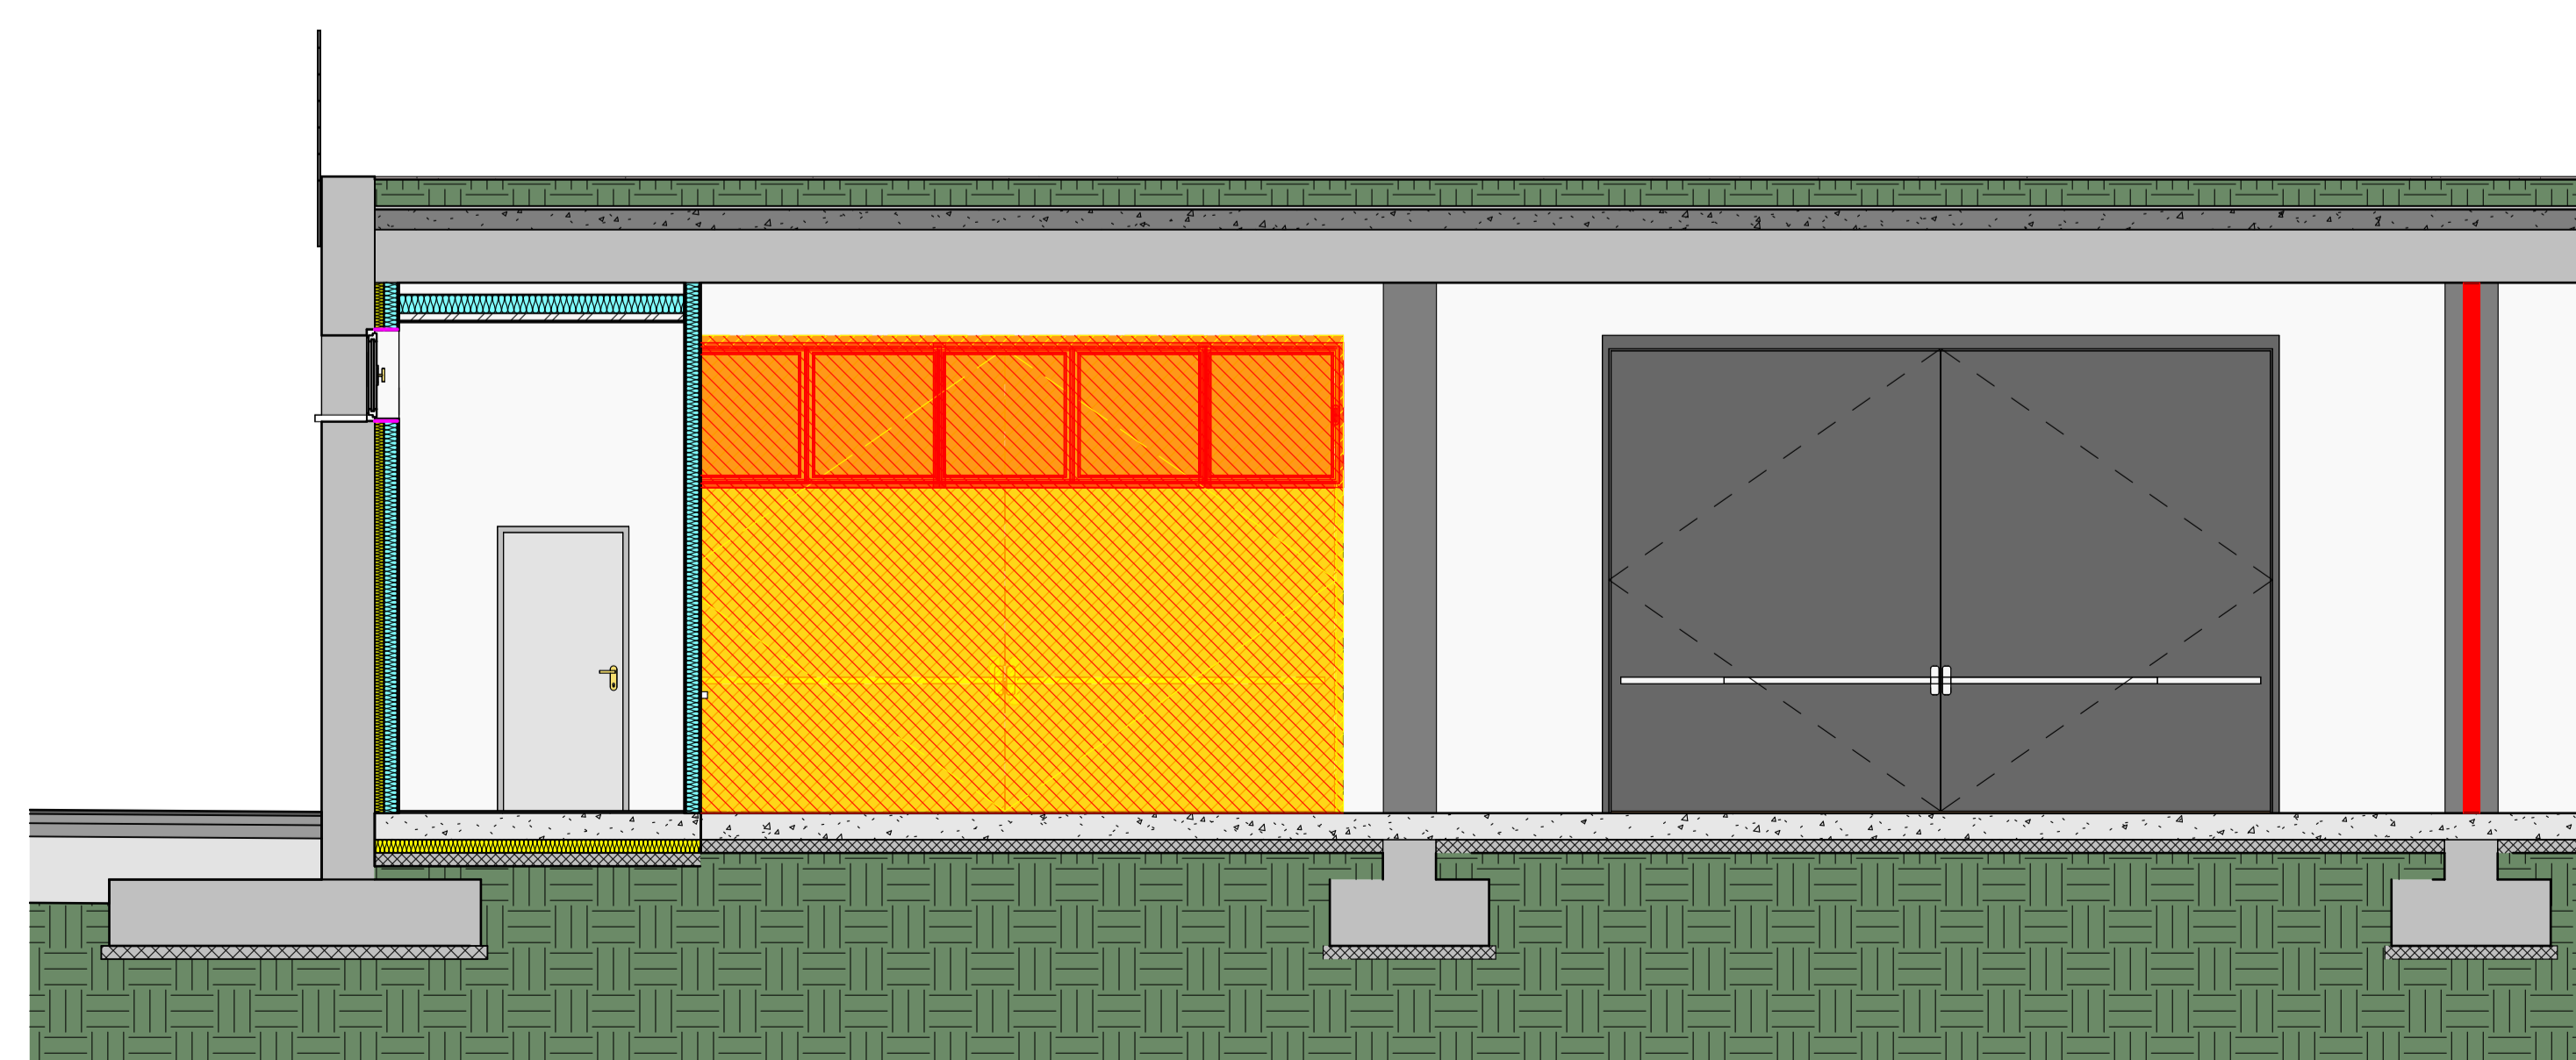

S1c\_C\_CR\_V01  
A\_V\_27  
Sezione 1 Centro Riuso - Comparativa Variante 01 - Zona Ovest  
1:50

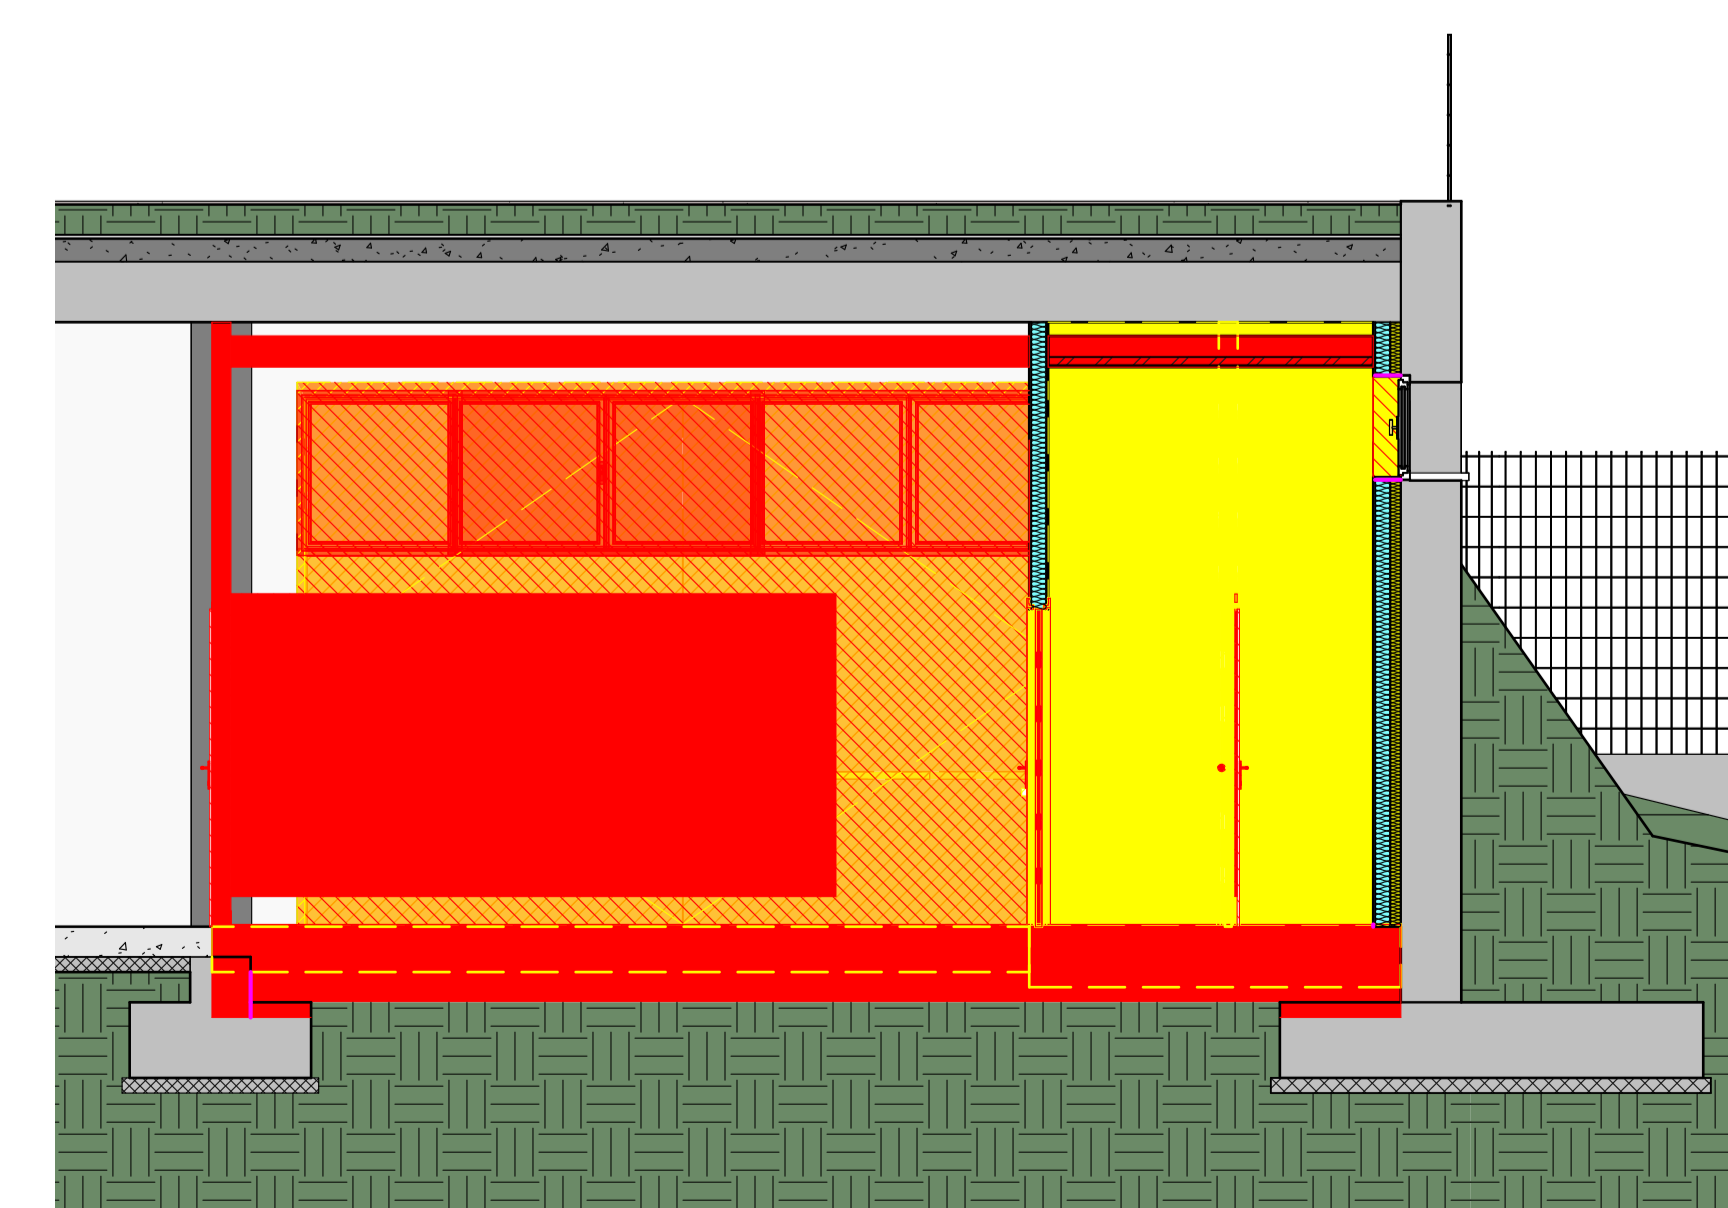

S1b\_C\_CR\_V01  
A\_V\_27  
Sezione 1 Centro Riuso - Comparativa Variante 01 - Zona Est  
1:50

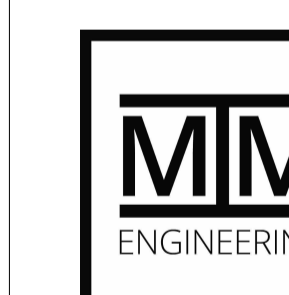

**MTM Engineering S.R.L.**

Via Segheria 03 - 25062 Concesio (BS)  
Tel/Fax 030 2186162 - C.F./P. IVA 02876200987  
E-mail: info@mtmengineering.it  
PEC: studiomtm@pec.it

Committente		Firma committente	
Comune di Concesio			
Oggetto	Località		
Nuovo centro di raccolta rifiuti urbani e centro del riuso	Via G. Falcone 25062 Concesio (BS)		
Titolo	Scelta		
Centro del riuso - Piante e Sezioni - Variante 01	Come indicato		
	Data ultimo aggiornamento		07/05/2024
Tav. n°	A_V_27	Cod. lavoro	
		2022010	
Rev.	00	Classe	PB
		Servizi	A
		Fase	D
		Elaborazione	T-GN
		Prog. Esec.	01
		Rev.	00
		Dis.	MaT
Aggiornamenti: il presente disegno annulla e sostituisce i seguenti elaborati			
Dis.	Rev.	Data	Motivo della revisione
Progettista	Direttore Lavori	Direttore Tecnico	Impresa Esecutrice