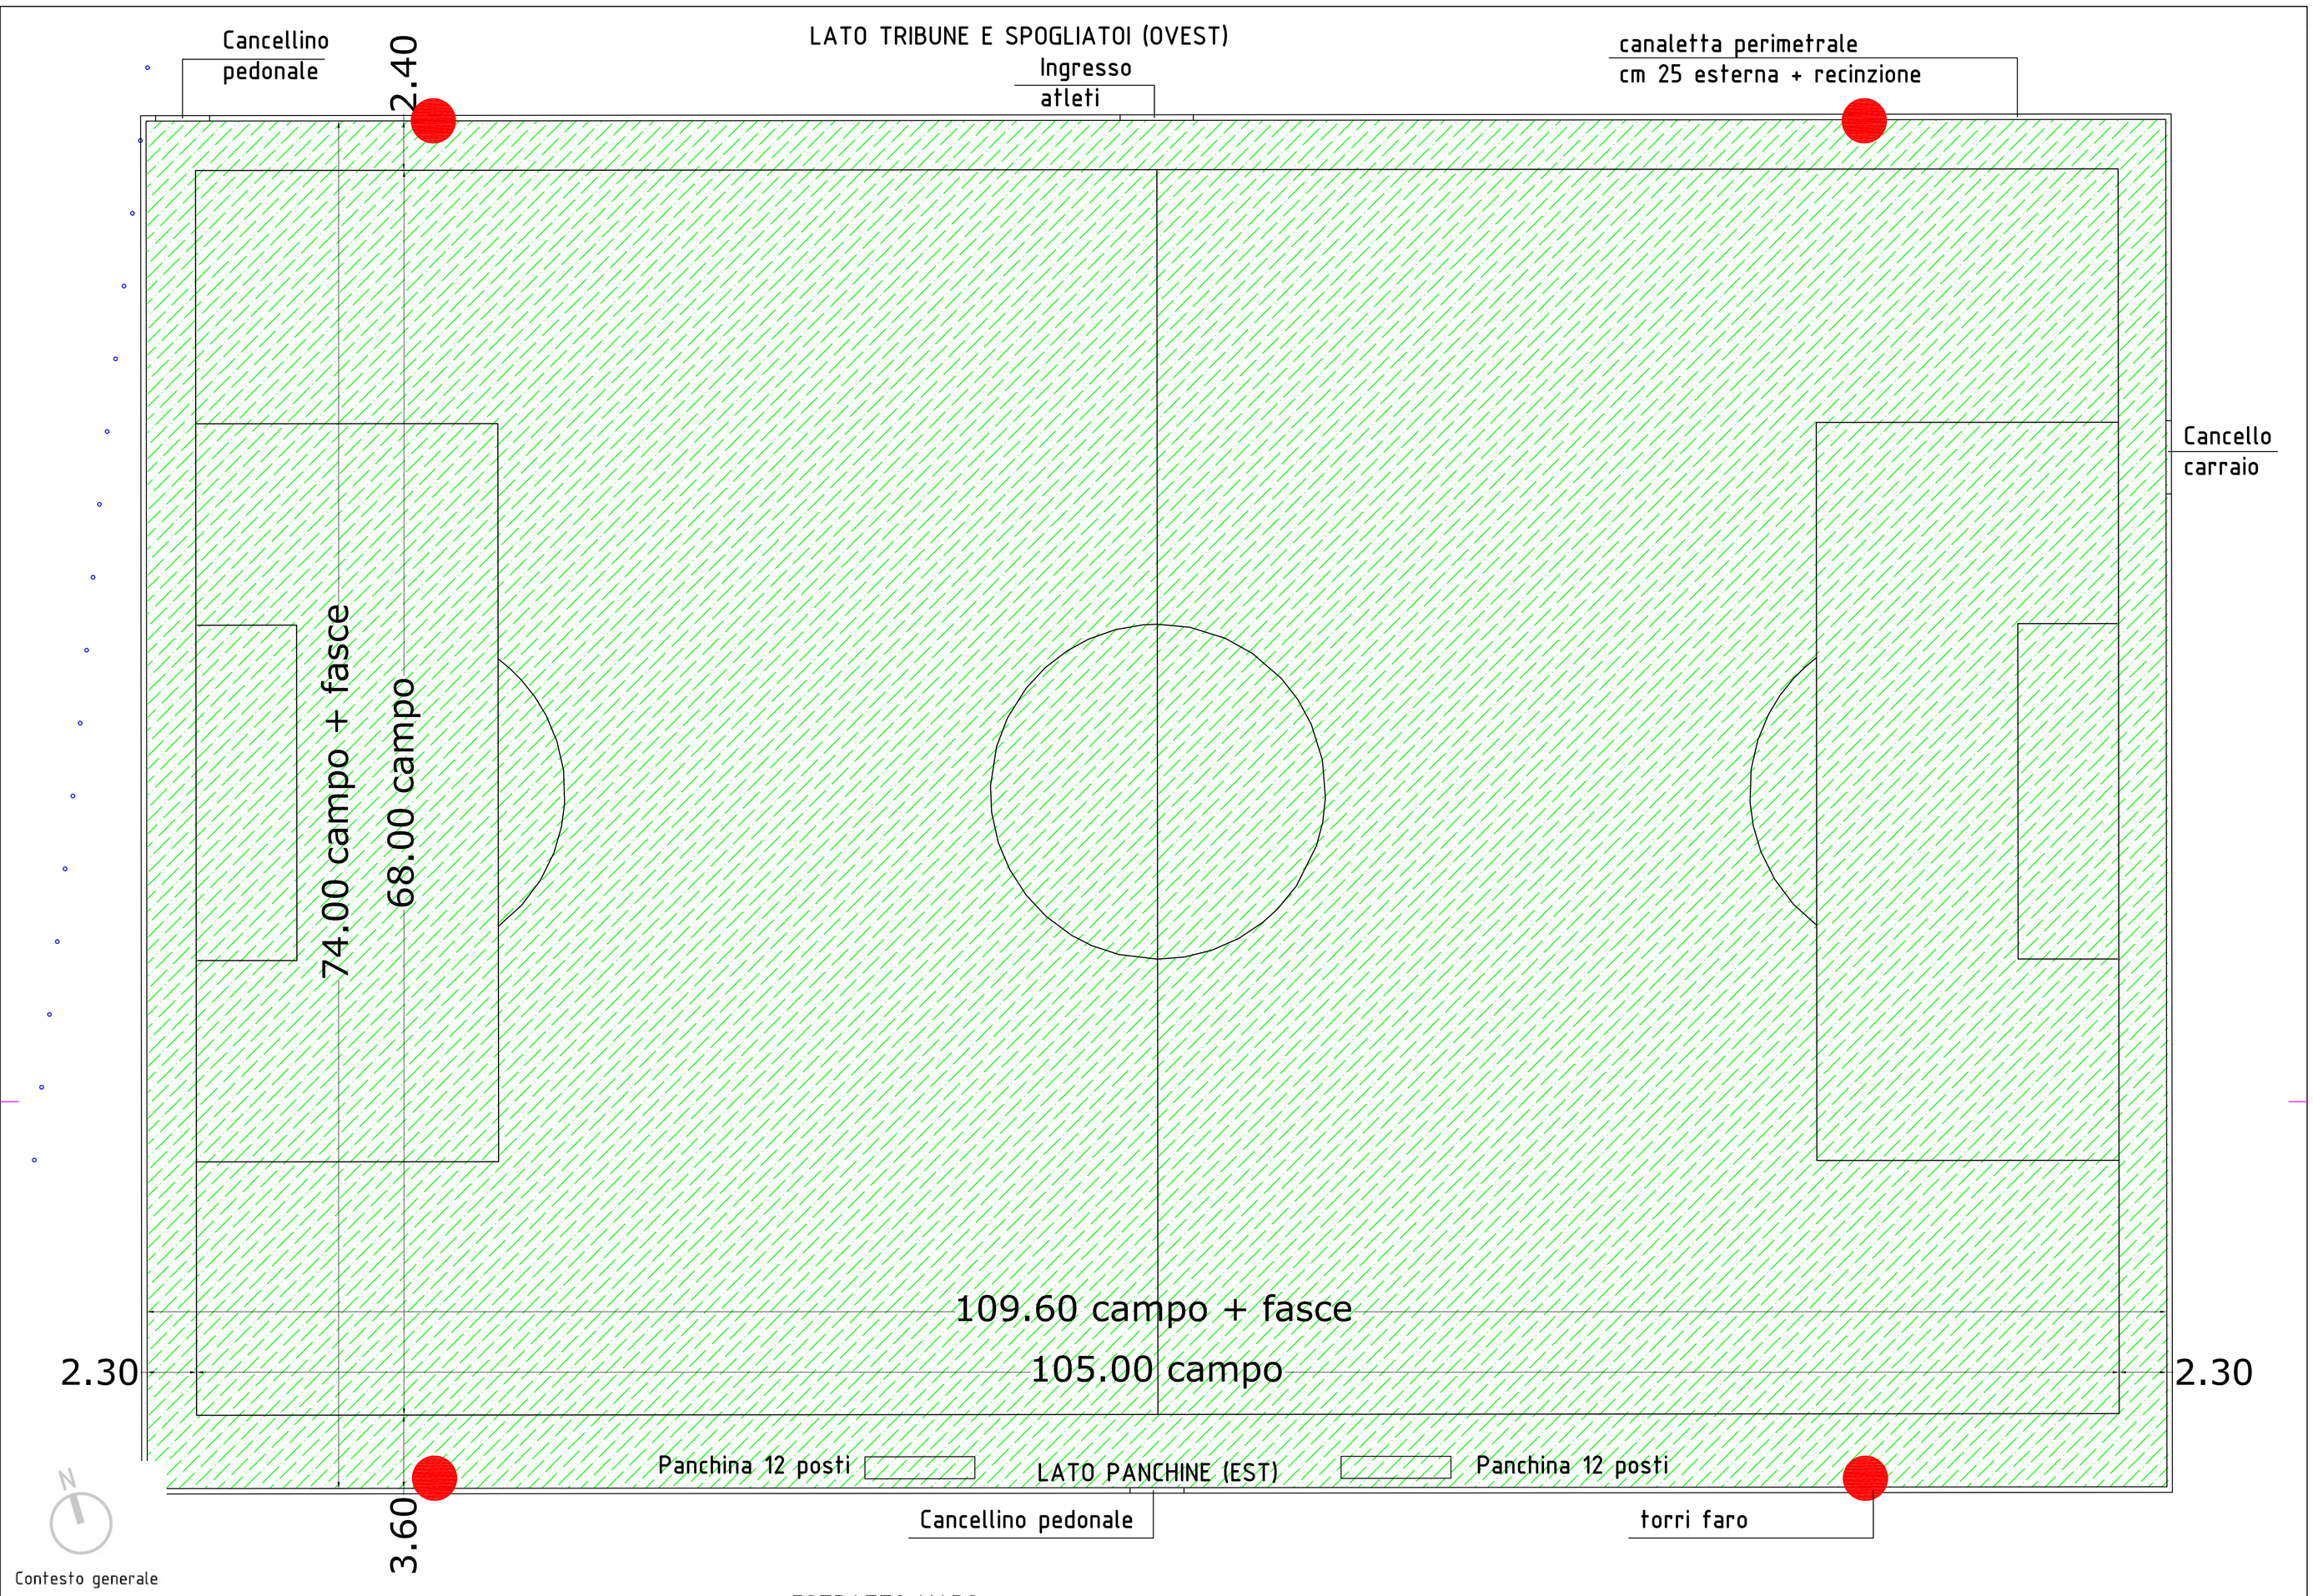

Contesto generale

ESTRATTO MAPS

COMUNE DI CONCESIO
PROVINCIA DI BRESCIA

OGGETTO:	P.F.T.E. RIQUALIFICAZIONE CAMPO DA CALCIO PER N°11 GIOCATORI c/o CENTRO SPORTIVO S.ANDREA" (L.P. 602)	data: agosto 2023
		TAV. 2
	STATO DI FATTO	scala 1 : 250
Ubicazione:	Via Camerate, 121	@ lavori.pubblici@comune.concesio.brescia.it
Committente:	COMUNE DI CONCESIO	