


VISTA SUD-EST



VISTA SUD-OVEST



committente <b>Bergamini Michele - Suardi Laura</b> Via Sarmata, 34 - Predore (BG)						tavola n. <b>5</b>
progetto <b>Piano Attuativo n° 5 "Picasso"</b> Via Frassine - Predore (BG)						
oggetto <b>Tipologia Edilizia</b>						
pratica n.	data Novembre 2019	aggiornamento	comune Predore	scala 1:100	file	
<b>Studio tecnico</b> <b>Geom. Giacomo Pasinetti</b> Via Mons. G. Testa, 5 - 24059 Cenate Sotto (BG) tel: 035-4250942 email: studio@pasinetti@libero.it						i progettisti
<b>Dott. Ing. Andrea Carrara</b> Via Passo del Tonale, 26 - 24058 Seriate (BG) tel: 035-943258 email: andrea@capassocarrara.com						il committente

A. cura di Laura Suardi, VISTATA in BIRRODIZIONE, scala parlata, e la DOTTAZIONE a cura di Stefano Suardi. PROGETTO REDIGITO