





ESTRATTO DI MAPPA - scala 1:2000

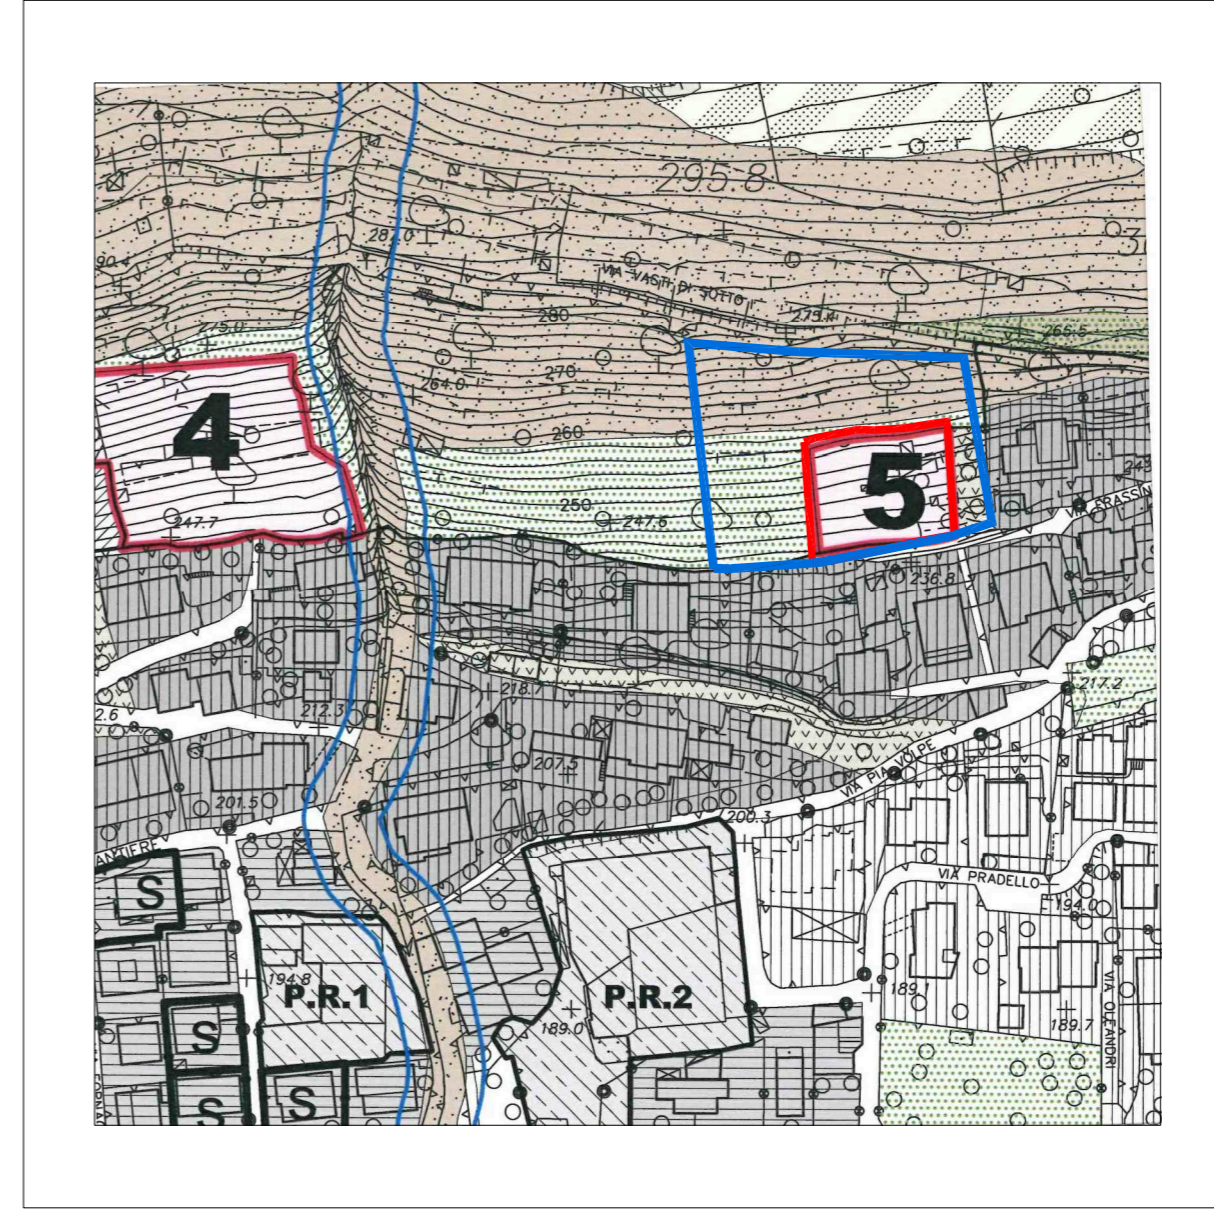


ESTRATTO DI PGT - scala 1:2000

-  DELIMITAZIONE LOTTI DI PROPRIETA' - LIMITE CATASTALE
-  DELIMITAZIONE P.A. AMBITO DI TRASFORMAZIONE N°5

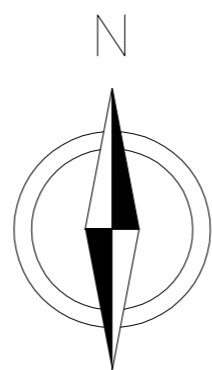

ESTRATTO AEREO

 

committente		Bergamini Michele - Suardi Laura Via Sarnico, 34 - Predore (BG)			tavola n°	
progetto		Piano Attuativo n° 5 "Picasso" Via Frassine - Predore (BG)			1	
oggetto		Estratti cartografici				
pratica n.	data	aggiornamento	comune	scala	file	
	Novembre 2019		Predore	1:100		

Studio tecnico
Geom. Giacomo Pasinetti
 Via Mons. G. Testa, 5 - 24069 Cenate Sotto (BG)
 tel 035-4250942 email: studiopasinetti@libero.it

Dott. Ing. Andrea Carrara
 Via Passo del Tonale, 28 - 24068 Seriate (BG)
 tel: 035-943258 email: andrea@capassocarrara.com

i progettisti

il committente

A norma di Legge è VIETATA la RIPRODUZIONE, anche parziale, e la DIVULGAZIONE a terzi di questo disegno. PROPRIETA' RISERVATA