Comune di Monticelli Brusati

PROGETTO DEFINITIVO / ESECUTIVO
PARCHEGGIO NEL PARCO DELLE QUERCE

ORDINE DEGLI INGEGNERI DELLA PROVINCIA DI BRESCIA
A 1469
Ingegnere
ANTONIO
COMINCINI
Civile ed Ambientale
Industriale
dell'Informazione

IL PROGETTISTA

(Dott. Ing. Antonio Comincini)

SOCIETÀ INGEGNERIA ARCHITETTURA URBANISTICA
Ing. Antonio Comincini & partners s.r.l.
Via Garibaldi, 6 - 25020 Pralboino (BS) - tel. 030 9521247
C.F./P.IVA: 04171890984 e-mail: susanf@comincini.eu PEC: susanf@pralbapec.it
Ing. Antonio Comincini - Ing. Giorgio Bolsi - Ing. Massimo Barbieri - Ing. Maria Paola Zangarini
Ing. Claudio Maggioni - Arch. Federica Mor - Geom. Carla Tosini - Geologo Luca Donato Piazza

DESCRIZIONE: PLANIMETRIA E SEZIONI DI PROGETTO

DATA	SCALA	ELABORATO
8 Settembre 2020	1:10/25/100/250	11

INTERVENTI DI PROGETTO

PLANIMETRIA
Scala 1:250

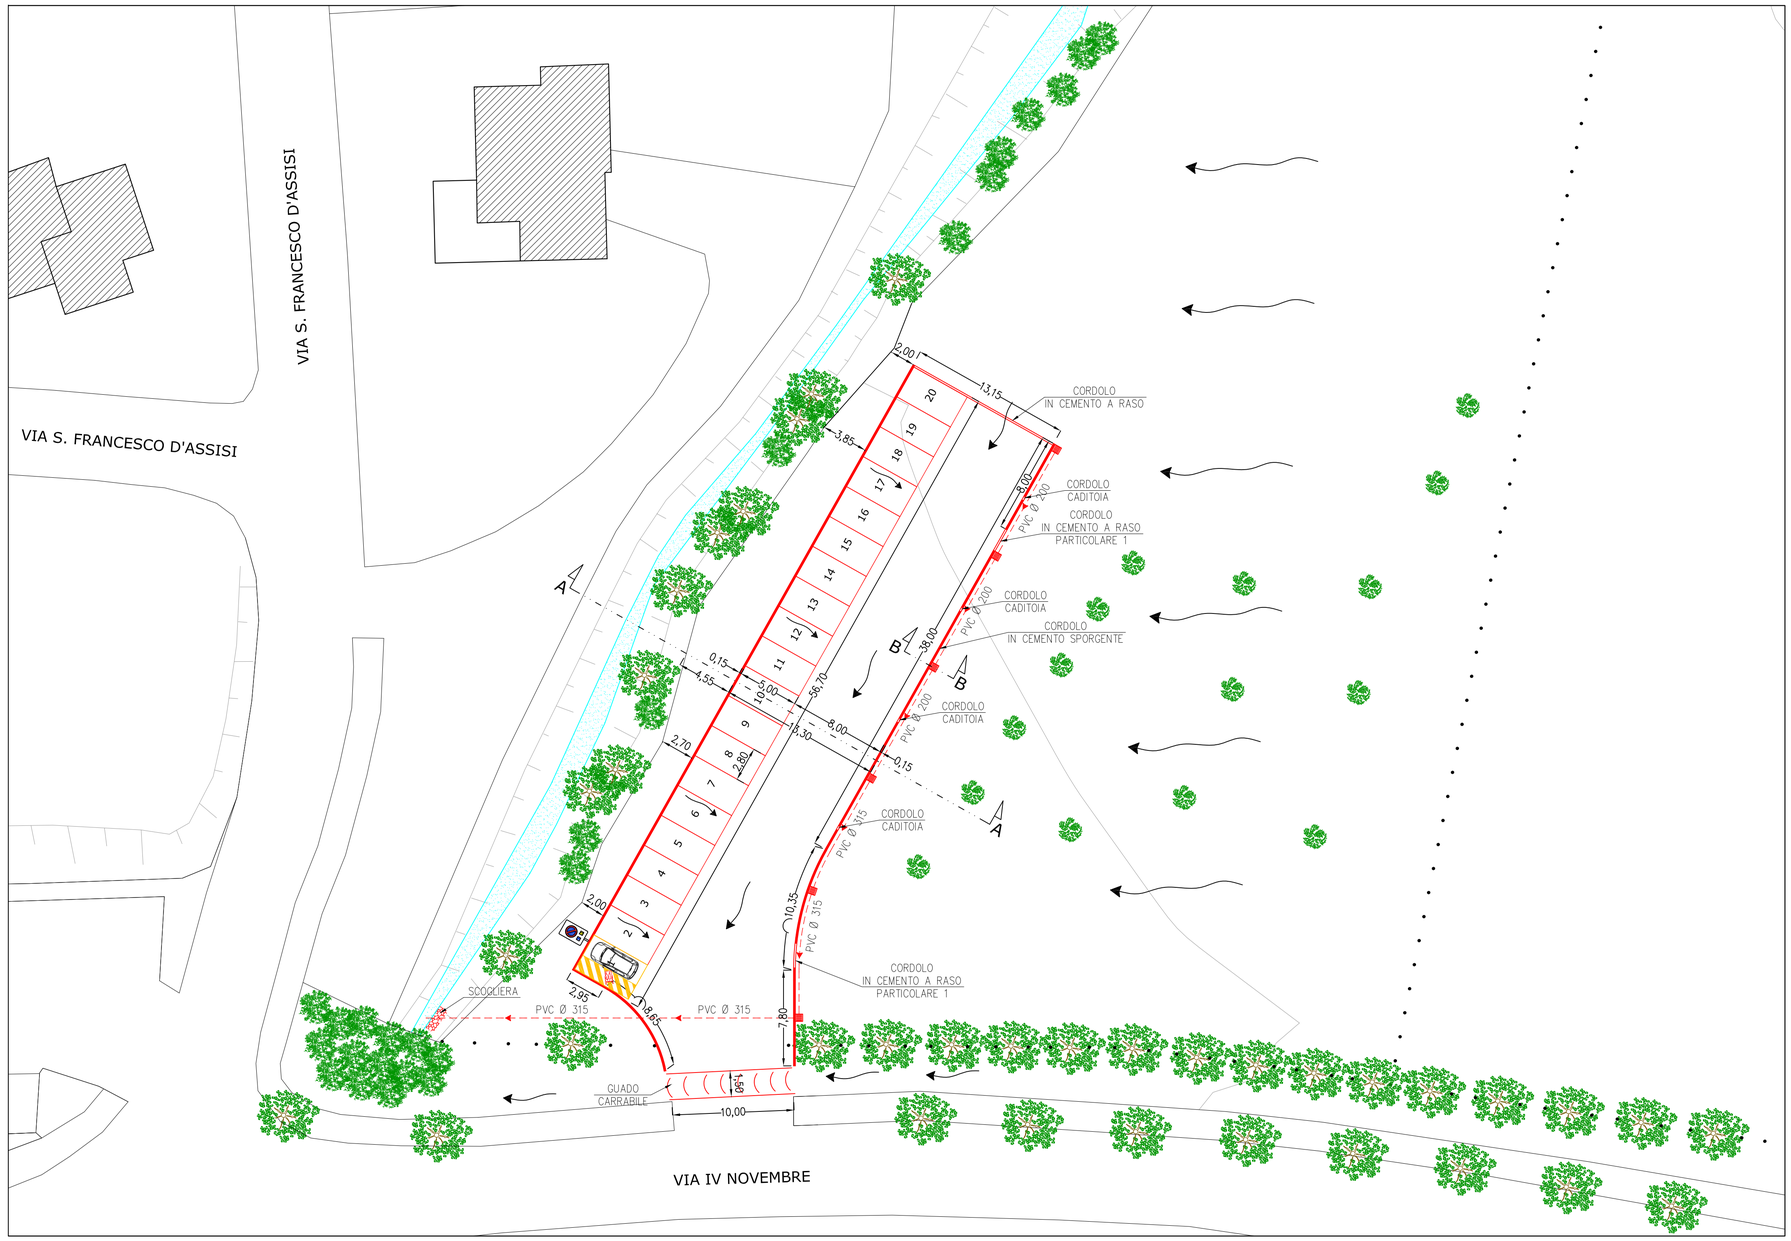

SEZIONE
PAVIMENTAZIONE ERBA-BLOCK
Scala 1:10

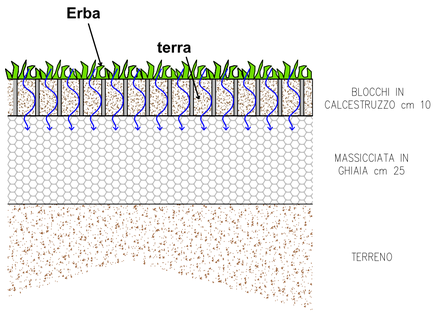

PARTICOLARE ERBA-BLOCK

ESEMPIO DI PAVIMENTAZIONE ERBA-BLOCK

SEZIONE B-B
Scala 1:25

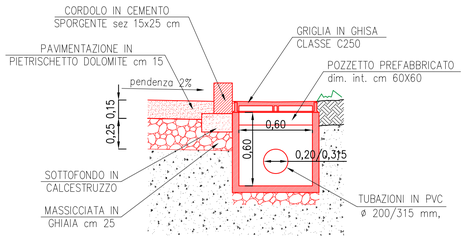

VISTA CORDOLO CADITOIA
Scala 1:25

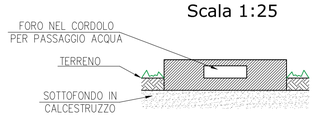

SEZIONE A-A
Scala 1:100

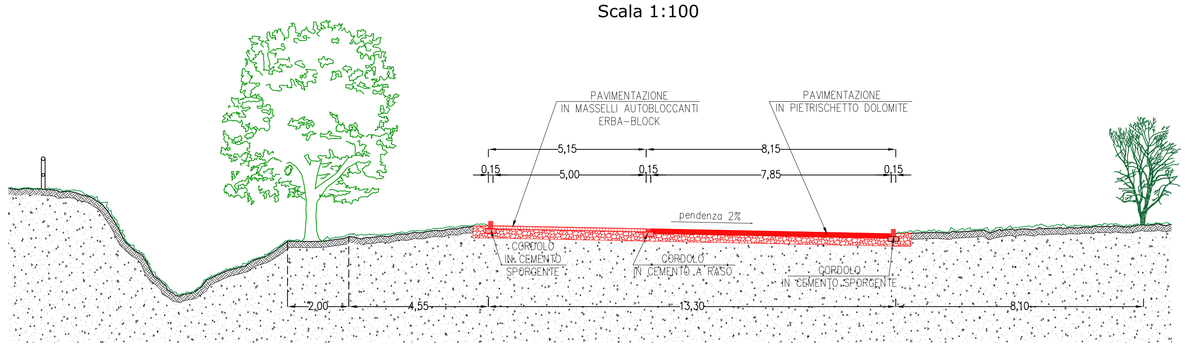
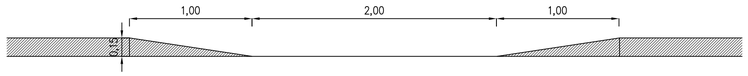
PARTICOLARE 1
Scala 1:25