
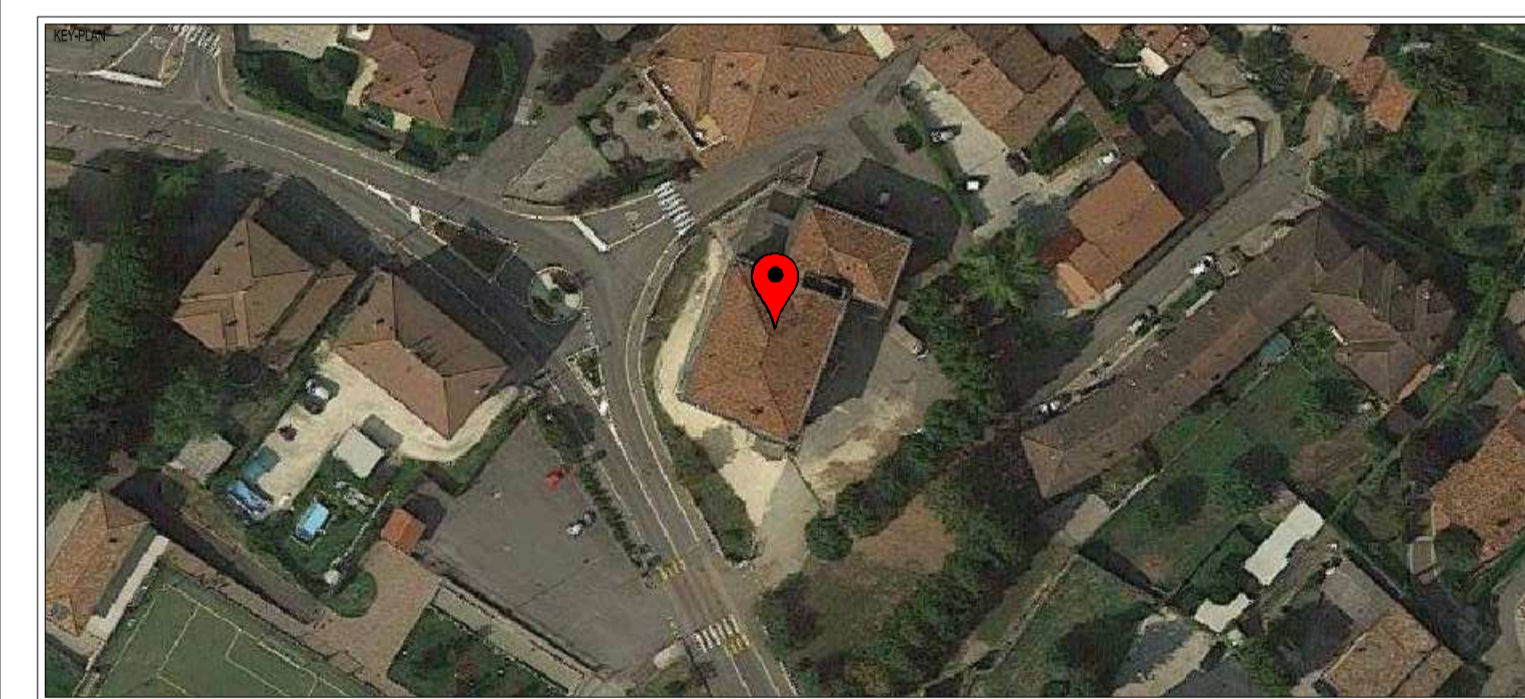
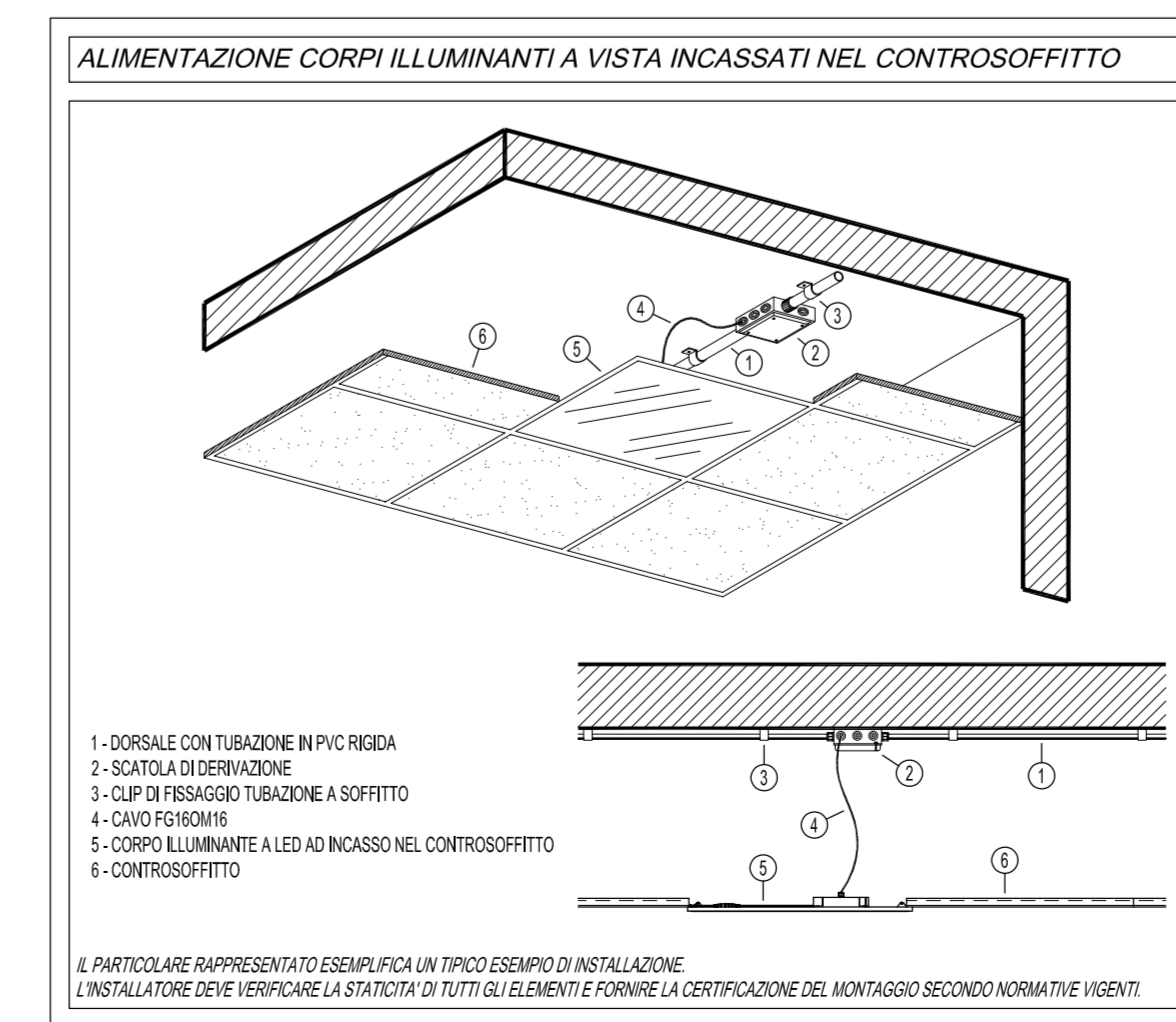
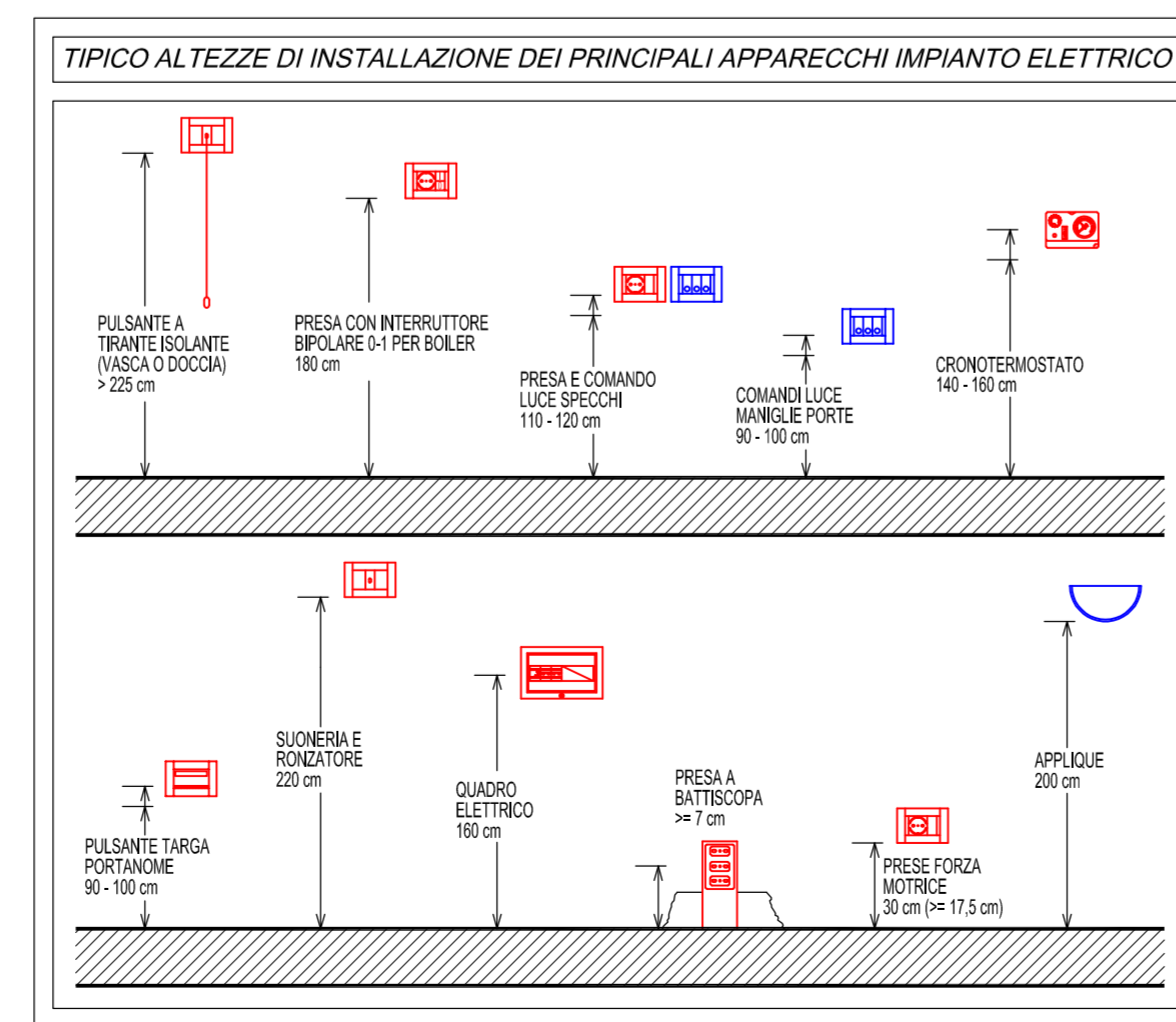


LEGENDA SIMBOLI GRAFICI			
SIMBOLO	DESCRIZIONE	SIMBOLO	DESCRIZIONE
	CANALE PORTACAVI 80x80mm (8+1) IN MATERIALE PLASTICO PESANTE PER POSA A PARETE ENTRO CONTROSOFFITTO COMPLETO DI SETTO SEPARATORE E COPERTICHO PER DISTRIBUZIONE LINEE ENERGIA ELETTRICA E PREDISPOSIZIONE IMP. SPECIALI. DIMENSIONE SCOMPARTO E.E. 60x80mm. DIMENSIONE SCOMPARTO S. 20x80mm. COMPLETO DI ANGOLI, CURVE, PEZZI SPECIALI ED ELEMENTI DI FISSAGGIO A PARETE. COMPLETO DI ACCESSORI PER LA CORRETTA POSA E FISSAGGIO DEI CONDUTTORI.		QUADRO ELETTRICO
	TUBO PVC RIGIDO 1025 POSATO NEL CONTROSOFFITTO		SCATOLA 603 PER PREDISPOSIZIONE APPARECCHIATURE IMPIANTO SPECIALE
	SCATOLA DI DERIVAZIONE IN PVC		SCATOLA 603 AD INCASSO PER INSTALLAZIONE APPARECCHIATURE
	INTERRUTTORE		PULSANTE DIMMERABILE
	TUBO PVC RIGIDO 1025 POSATO NEL CONTROSOFFITTO		TUBO PVC FLEX 1025 POSATO NEL CONTROSOFFITTO
	SCATOLA DI DERIVAZIONE IN PVC		CORPO ILLUMINANTE AD INCASSO NEL CONTROSOFFITTO 60x60cm - TIPO A1 C.A.M. DISAVO 840 LED PANEL DIMMERABILE 32W 4000K 3319lm C.O.D. CELL. O EQUIVALENTE
	CORPO ILLUMINANTE AD INCASSO NEL CONTROSOFFITTO - TIPO A2 C.A.M. FOSNOVA ENERGY 2180 LED 14W 4000K 1400lm O EQUIVALENTE		CORPO ILLUMINANTE AD INCASSO NEL CONTROSOFFITTO - TIPO A3 C.A.M. FOSNOVA ENERGY 2180 LED 14W 4000K 1400lm O EQUIVALENTE
	CORPO ILLUMINANTE PLAFONIERA STAGNA LED - TIPO A4 C.A.M. DISAVO 860 HYDRO LED - MONEY SHAVING BASIC 20W O EQUIVALENTE		PLAFONIERA AUTOMANTENUTA D'EMERGENZA A LED S.E. AUTONOMIA 1H - TIPO E1 IN POLICARBONATO, COLORE BIANCO, IP40, CON PITTORGRAMMA ADESIVO. INSTALLAZIONE AD INCASSO A PARETE. BEGHELLI COMPLETA LED AT 24W O EQUIVALENTE
	PLAFONIERA AUTOMANTENUTA D'EMERGENZA A LED S.E. AUTONOMIA 1H - TIPO E2 IN POLICARBONATO, COLORE BIANCO, IP40, CON PITTORGRAMMA ADESIVO. INSTALLAZIONE AD INCASSO A PARETE. BEGHELLI COMPLETA LED AT 24W O EQUIVALENTE		PLAFONIERA AUTOMANTENUTA D'EMERGENZA A LED S.E. AUTONOMIA 1H - TIPO E3 IN POLICARBONATO, COLORE BIANCO CON GUSCIO IP55. INSTALLAZIONE AD INCASSO A PARETE. BEGHELLI COMPLETA LED AT 24W O EQUIVALENTE
	ALLACCIAMENTO ELETTRICO RECUPERATORE DI CALORE		PRESA 2P+T 10/16A CON TERRA CENTRALE (IP40) (TIPO P1711) BIPASSO
	ALLACCIAMENTO ELETTRICO RECUPERATORE DI CALORE		PRESA 2P+T 10/16A CON TERRA LATERALE E CENTRALE (IP40) (TIPO P40) H:30cm
	ALLACCIAMENTO ELETTRICO RECUPERATORE DI CALORE		SEZIONATORE LUCCHETTABILE ROTATIVO

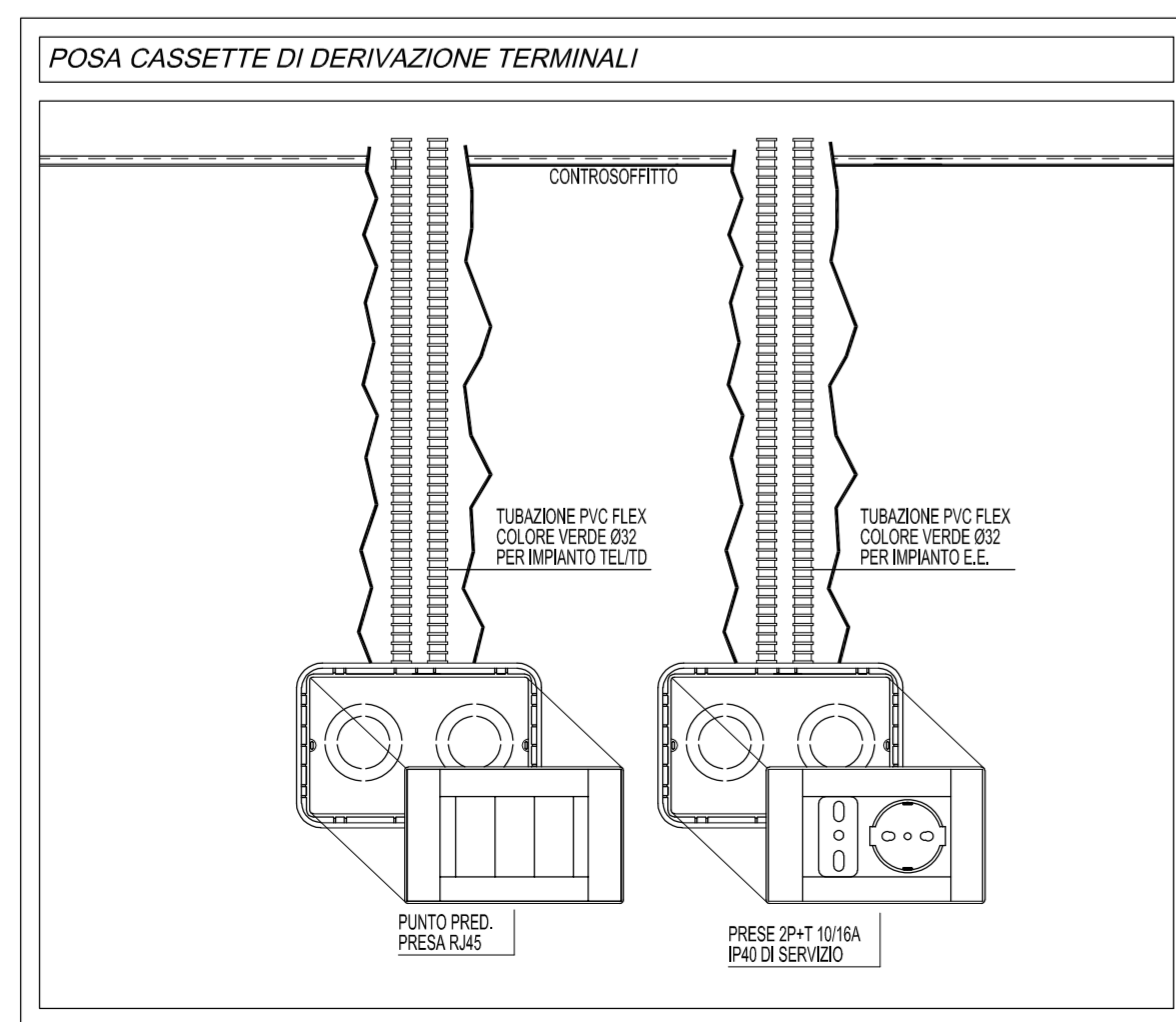

COMUNE DI MONTICELLI BRUSATI
Via della Valle, 2 - 25040 Monticelli Brusati (BS)

AMPLIAMENTO SCUOLA PRIMARIA "GIOVANNI BARON" PIANO PRIMO
Via Caduti, 2 - 25040 Monticelli Brusati (BS)

IMPIANTI ELETTRICI
PIANTA PIANO PRIMO
DISTRIBUZIONE CANALIZZAZIONI, FORZA MOTRICE,
ILLUMINAZIONE NORMALE ED EMERGENZA

COMMESSA	FASE	SERIE	TIPOLOGIA ELABORATO	NUMERO	REVISIONE	SCALA
39-20	E	IE	PL	01	A	1:50

STUDIO TECNICO VASSALLI
PROGETTAZIONE E CONSULENZA IMPIANTI ELETTRICI
IMPIANTI SPECIALI, FOTOVOLTAICO E SERVIZI INTEGRATI
Via Leno, 9/C 25021 Bagnolo Mella (BS) - Tel. 030.6825341 Fax 030.6825340
Mail: progettazione@studiovassalli.com - URL: www.studiovassalli.com

A termini di legge è rigorosamente vietata la riproduzione e la divulgazione di questo disegno o dei suoi contenuti senza autorizzazione dello Studio Tecnico Vassalli.