
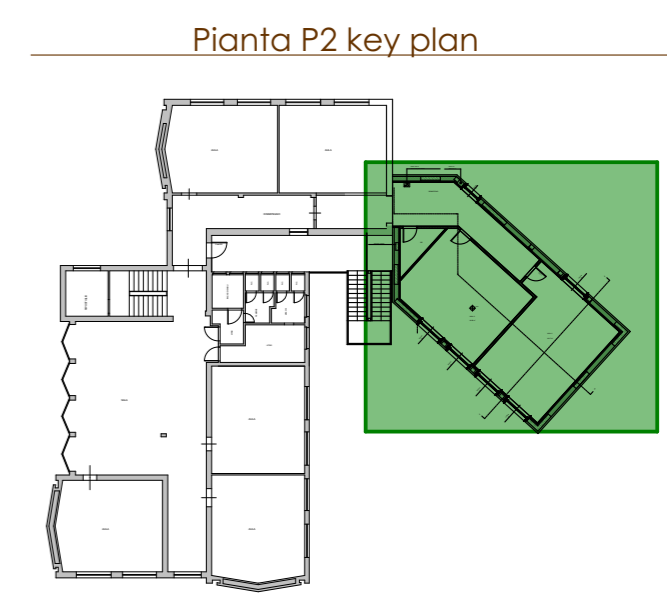


Pianta P2 impianto vmc

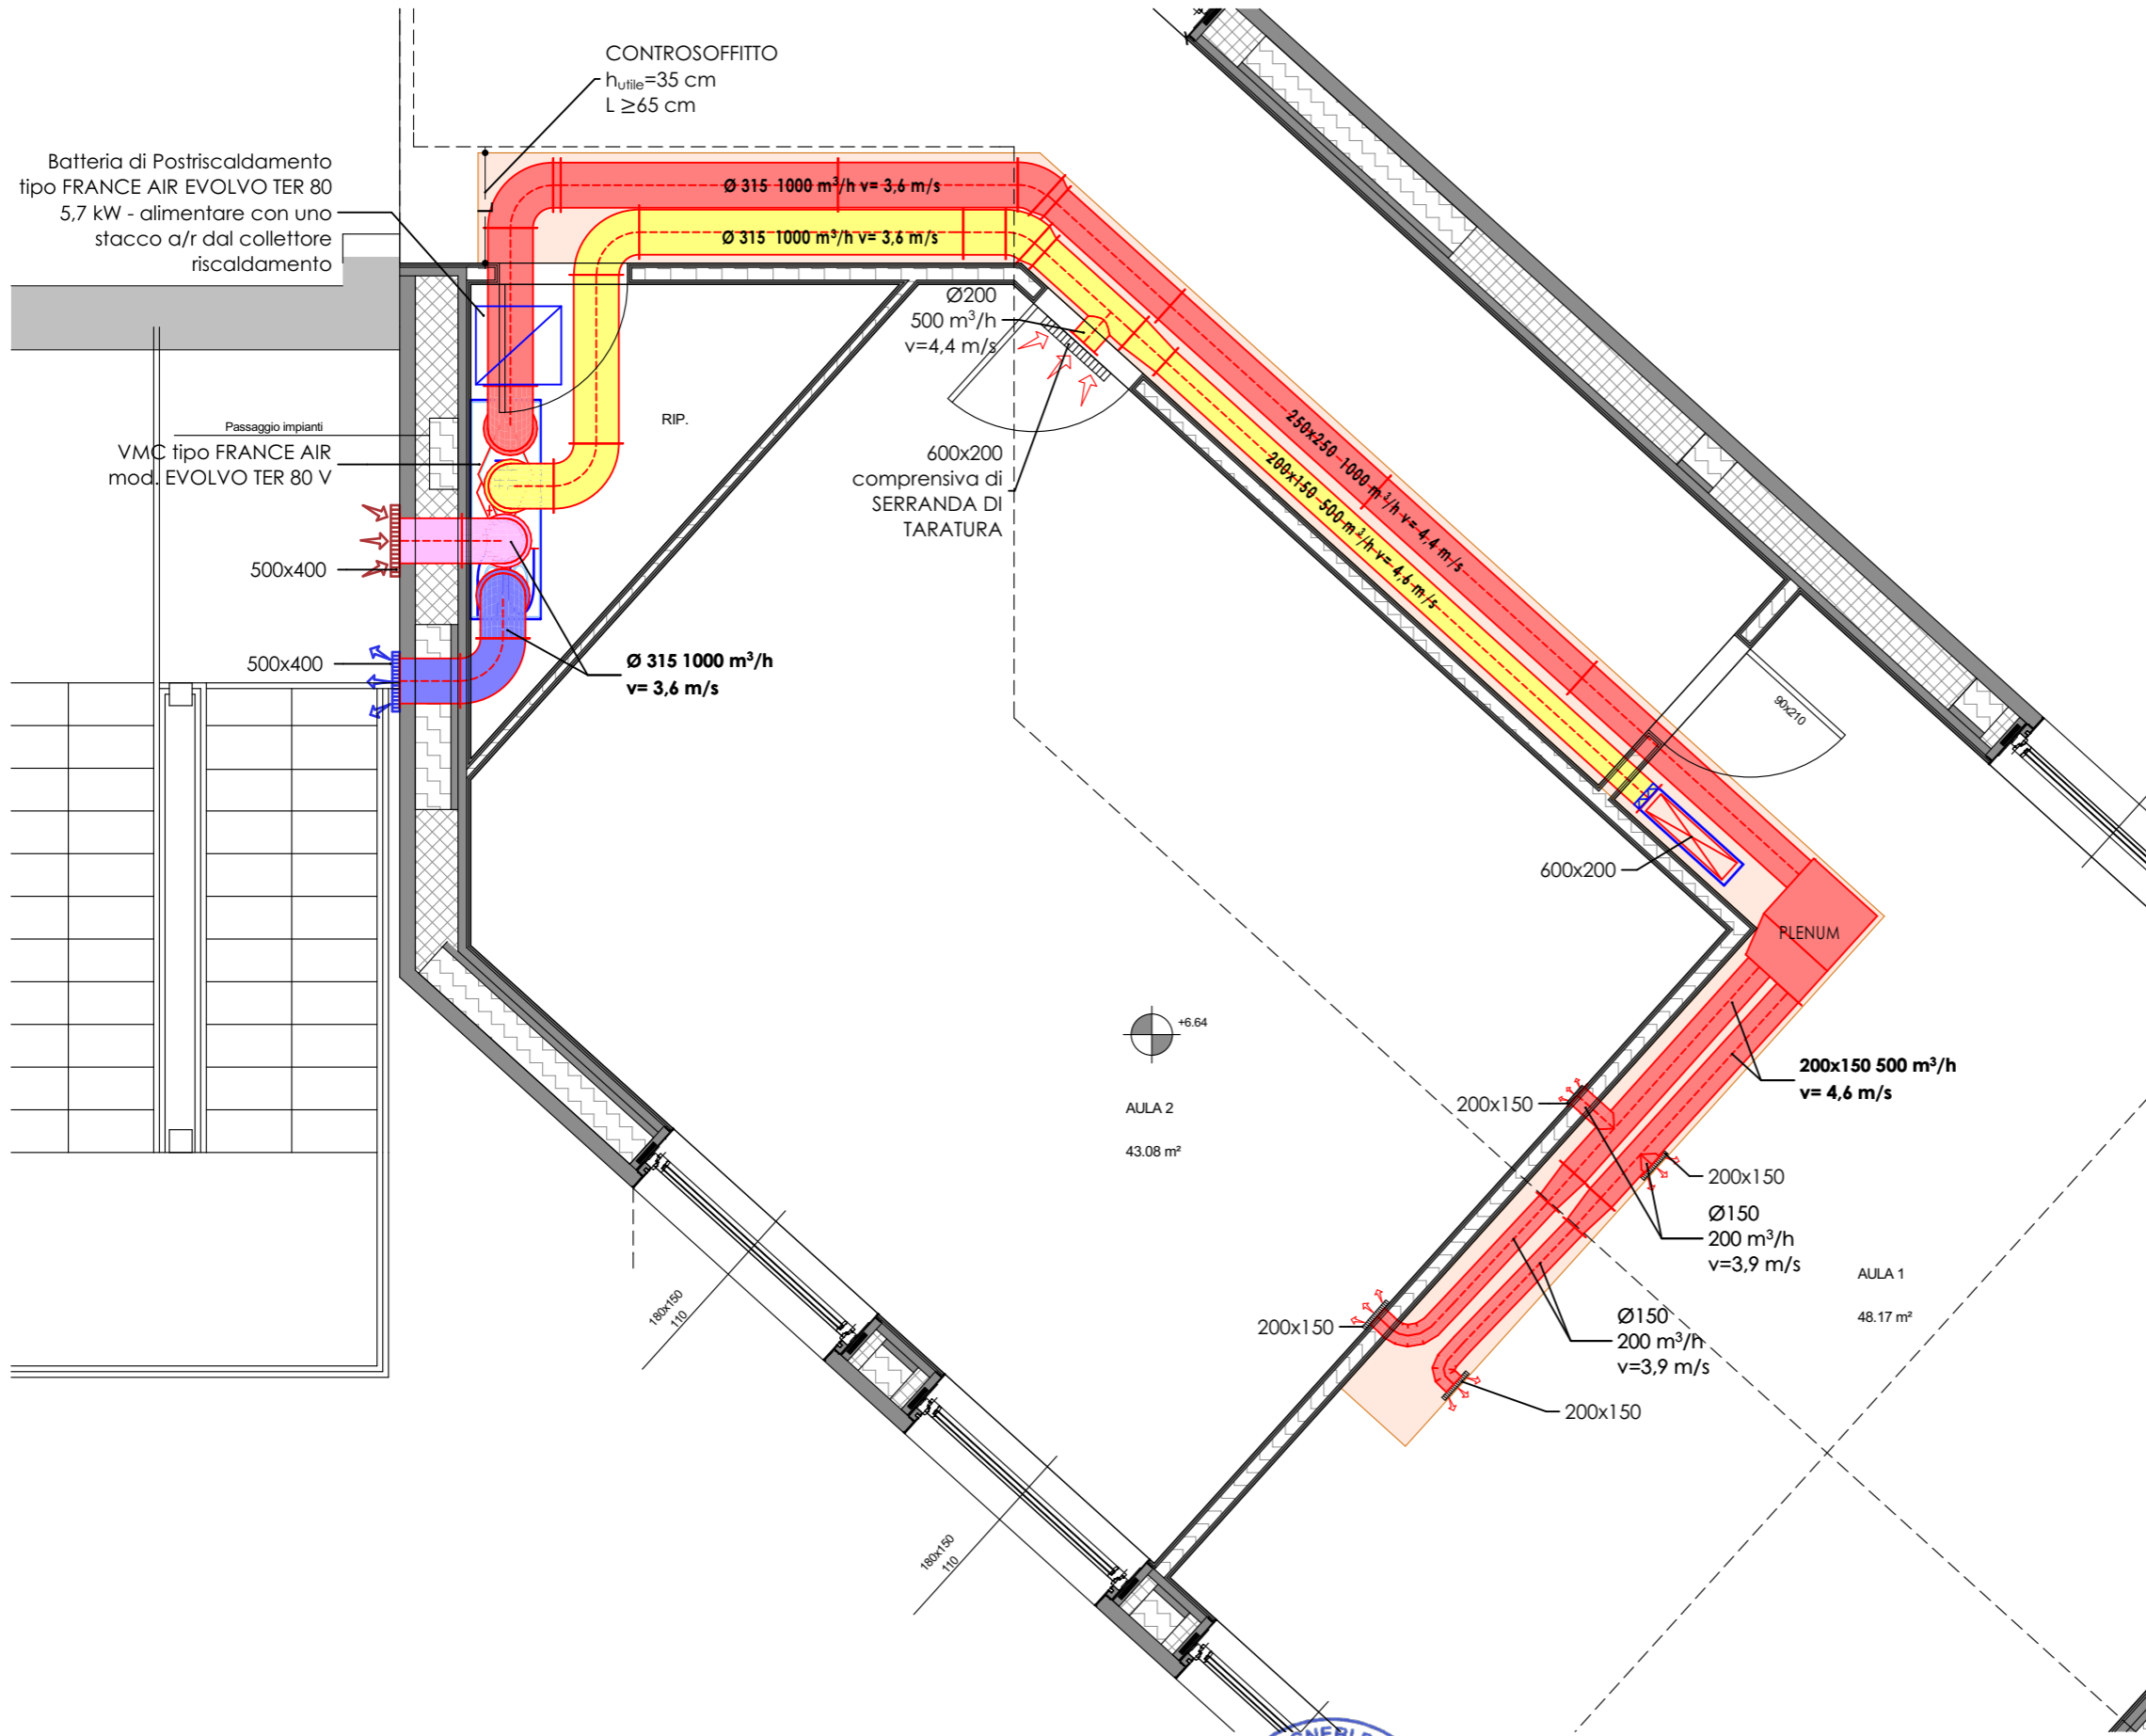

A 5726
Ingegnere
GIANPIERO PERROTTA
Civile ed Ambientale
Industriale
dell'Informazione
BRESCHIA

Arking
Studio Associato
ingg. Perrotta e Losi

COMUNE
MONTICELLI BRUSATI - VIA A. MANZONI 11A
OGGETTO
PROGETTO DI AMPLIAMENTI EDIFICIO SCOLASTICO
NOME TAVOLA
Piano P2 Impianto VMC

| LAVORO | SETTORE | ELABORATO | SCALA | DATA | REVISIONE | PAGINA |
|--------|---------|-----------|-------|------------|-----------|--------|
| 2014 | IM | PE 1.2 | 1:50 | 09/06/2020 | 00 | 1 |