


PLANIMETRIA GENERALE DI CANTIERE 1:200

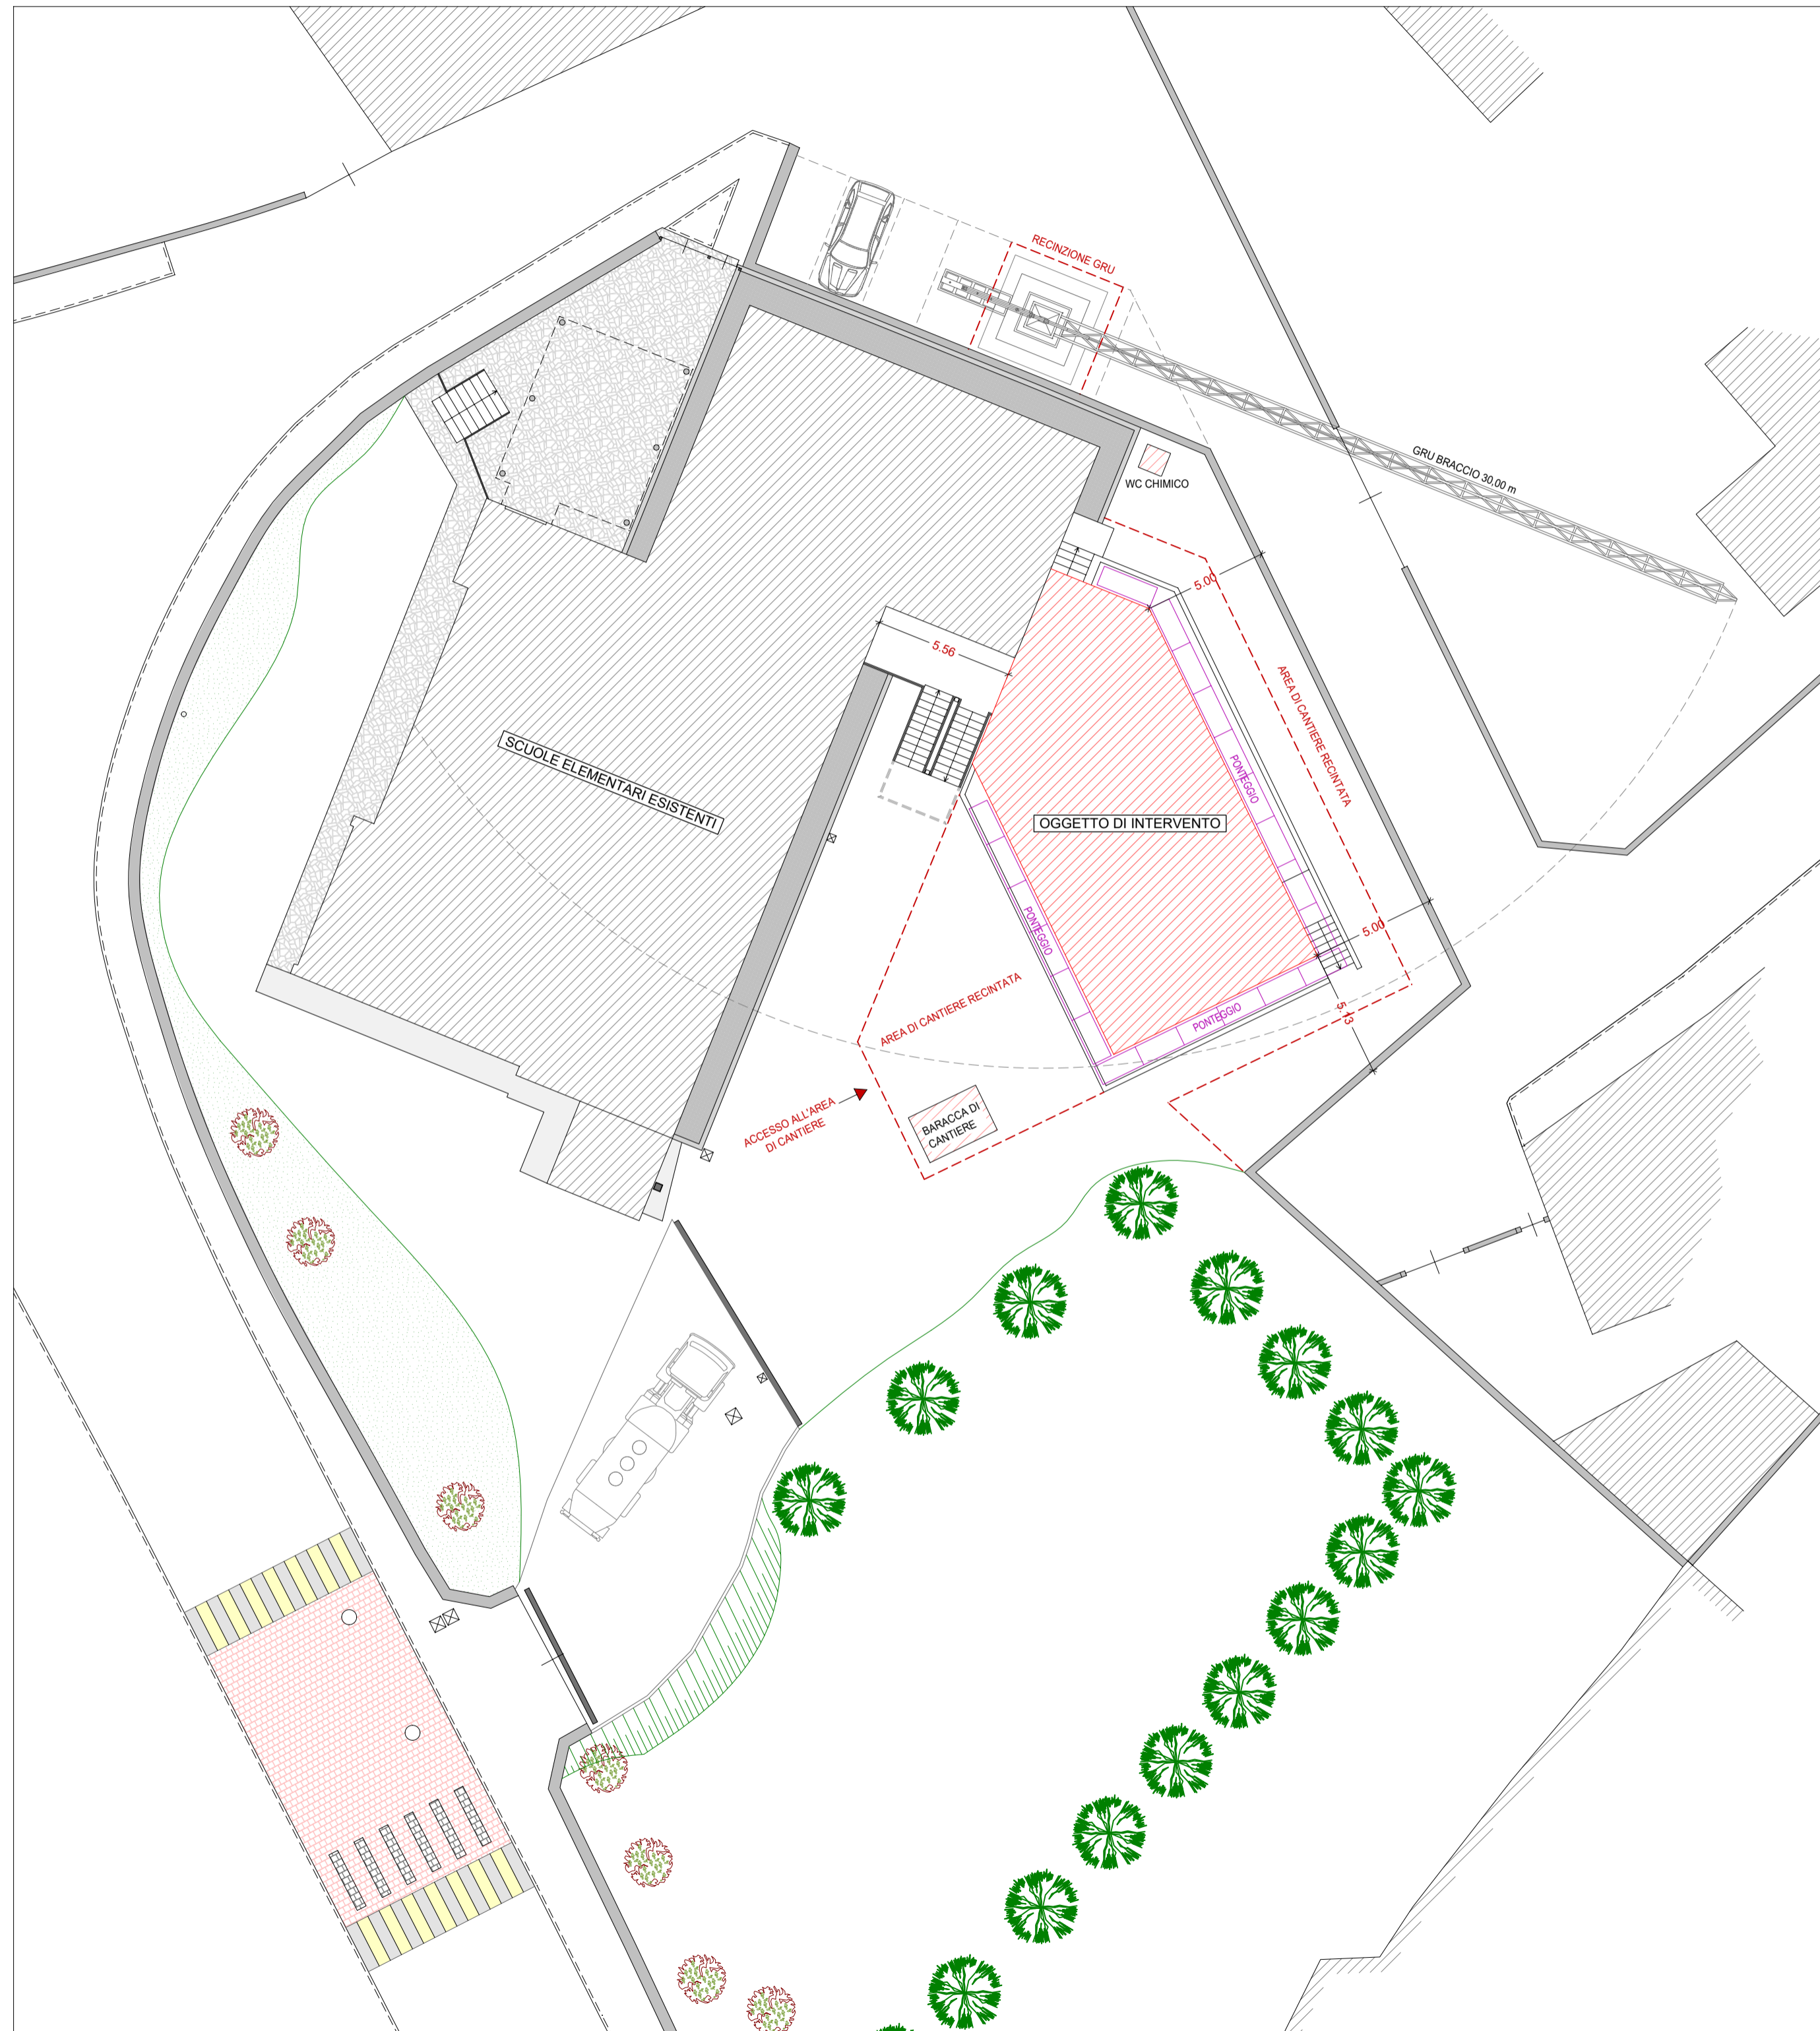

*Studio Tecnico Marchina*

Marchina Geom. Angelo	Marchina Geom. Angelo Via IV Novembre n.14, 25040 Monticelli Brusati (Bs) Cell. 335.5827139 E-mail angelo@studiotecnicomarchina.it				
	oggetto Sopralzo edificio adibito a scuola primaria			committente COMUNE DI MONTICELLI BRUSATI Via Valle n° 2 25040 Monticelli Brusati	
	comune Monticelli Brusati		provincia Brescia		
	scala 1:200	data Agosto 2020	aggiornamento	disegnatore	tavola <b>U</b>