




PARTICOLARE DEL SORMONTO LATERALE DELLE
LASTRE PARI A DUE GRECHE E MEZZA
LASTRA TIPO " GRECA 28 CON FELTRO ACCOCCIATO "

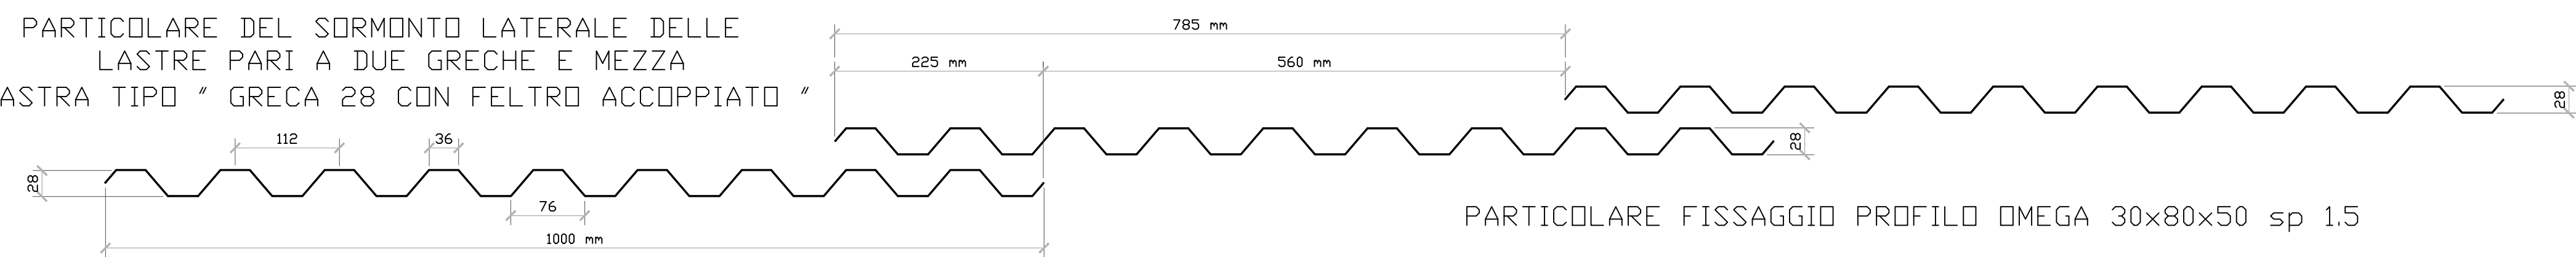


PARTICOLARE FISSAGGIO PROFILO OMEGA 30x80x50 sp 1.5

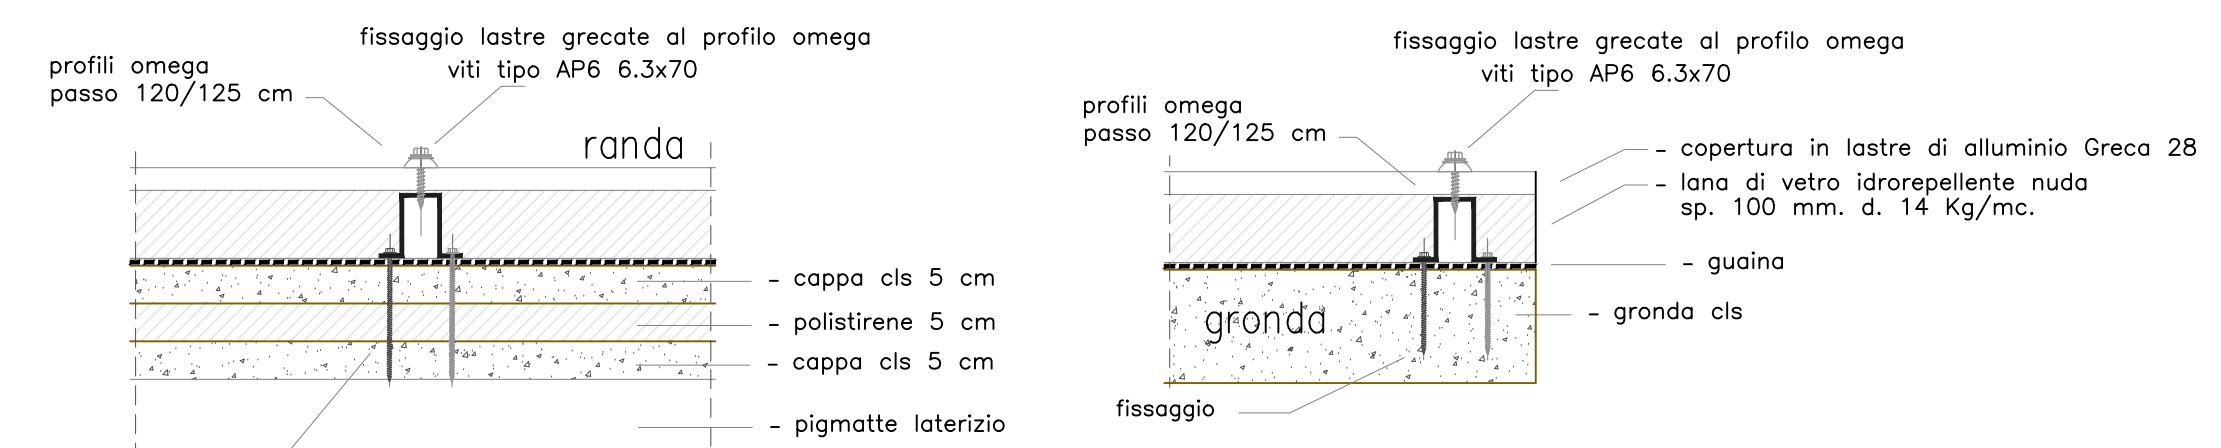



PARTICOLARE SAGOMA CANALE
Lamiera sp 12/10 mm sviluppo 1285 mm

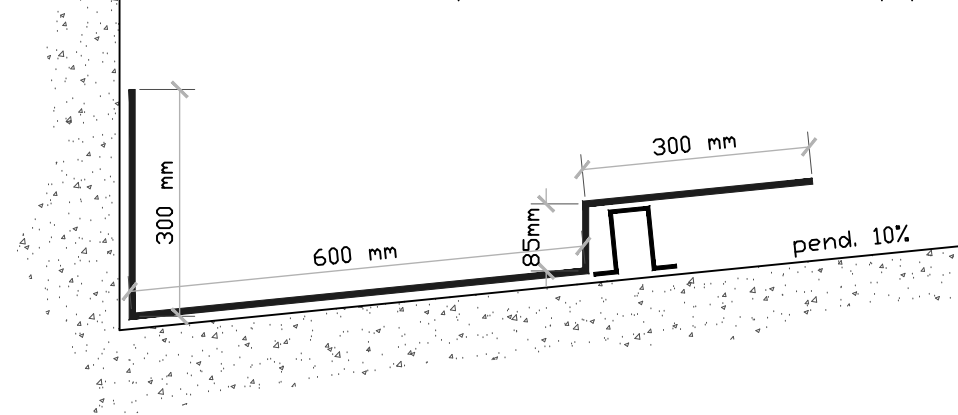

PARTICOLARE CANALE SEZ. QUADRA
DIMENSIONI PURAMENTE INDICATIVE DA REALIZZARE COME ESISTENTE

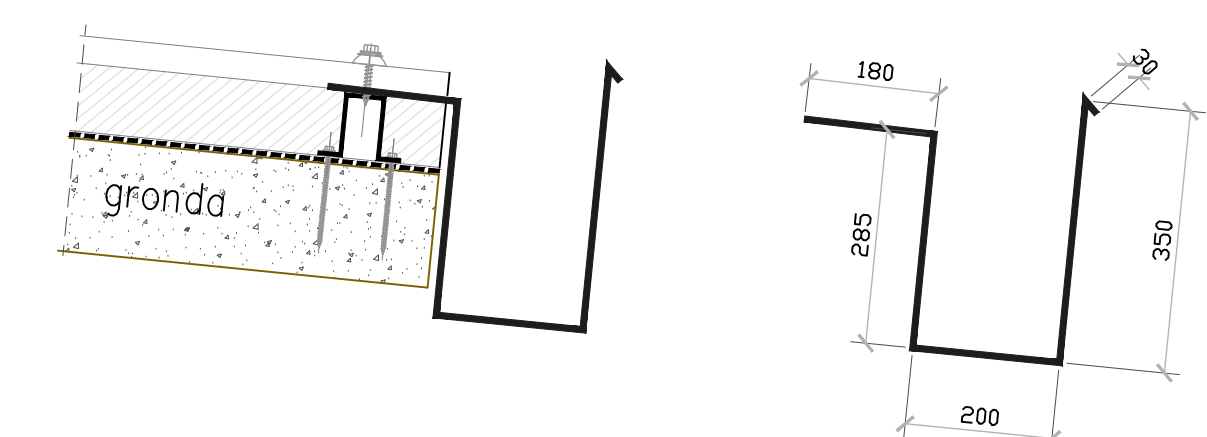


PARTICOLARE SCOSSALINA LATERALE

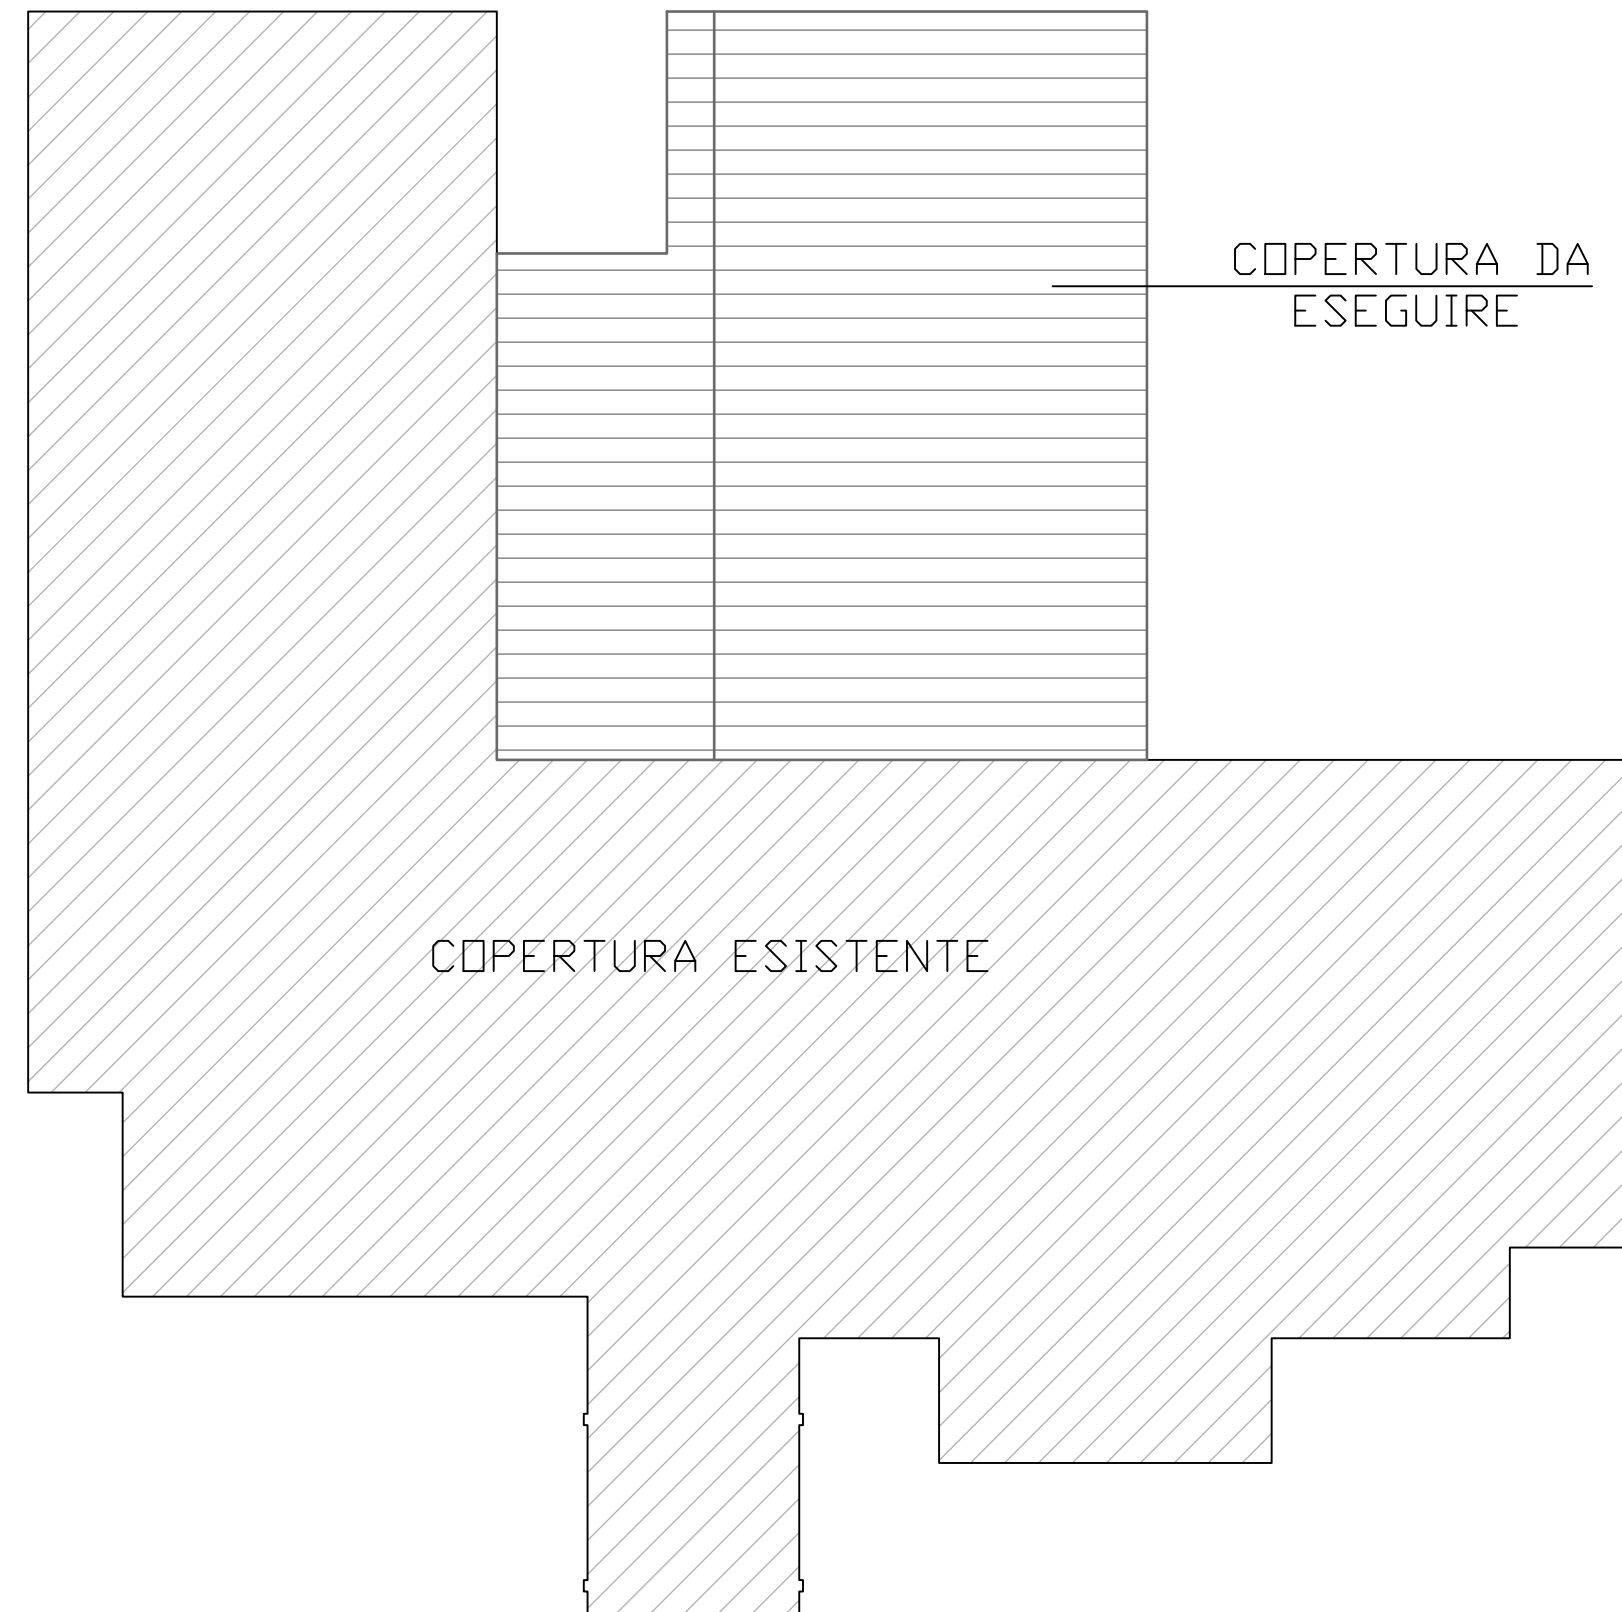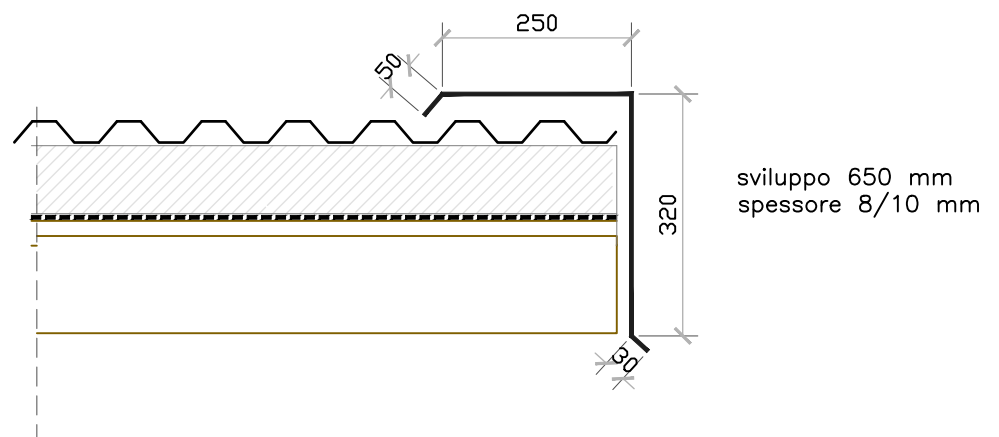



in randa:
fissaggio profilo omega alla struttura
3 tasselli a vite ogni 100 cm tipo Hilti HUS 3-H 8x100 autoperforanti per cls

in randa:
fissaggio profilo omega alla struttura
3 tasselli a vite ogni 100 cm tipo Hilti HUS 3-H 8x150 in randa autoperforanti per cls


PIANTA COPERTURA disposizione profili omega

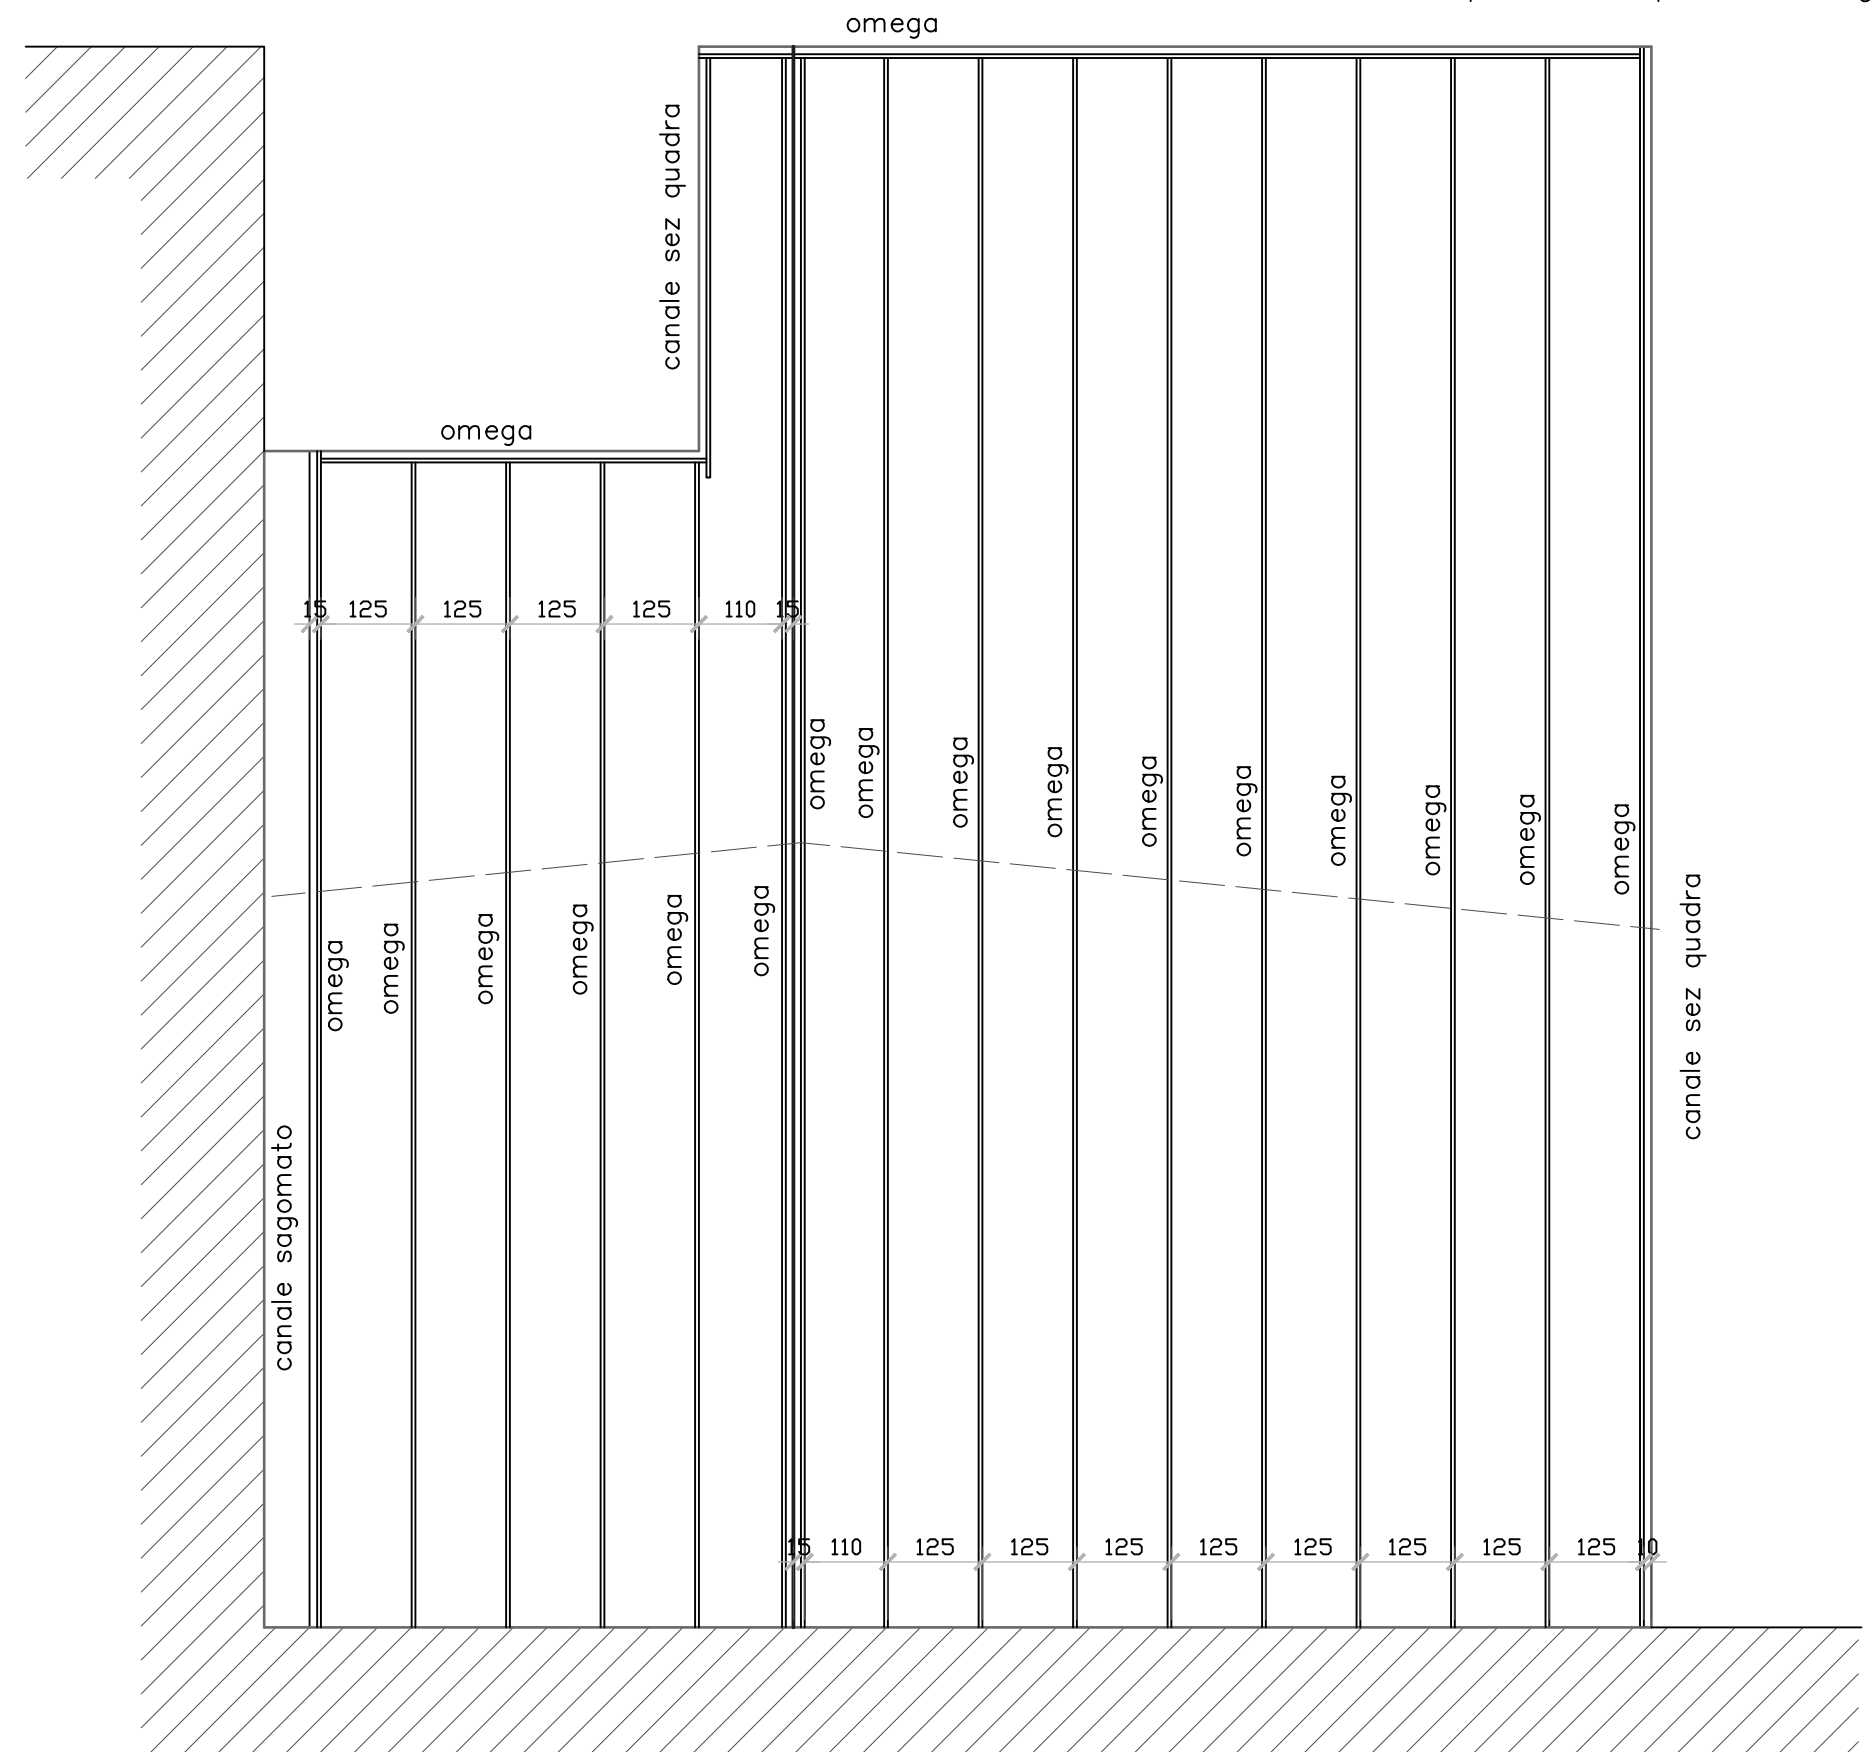

PIANTA COPERTURA

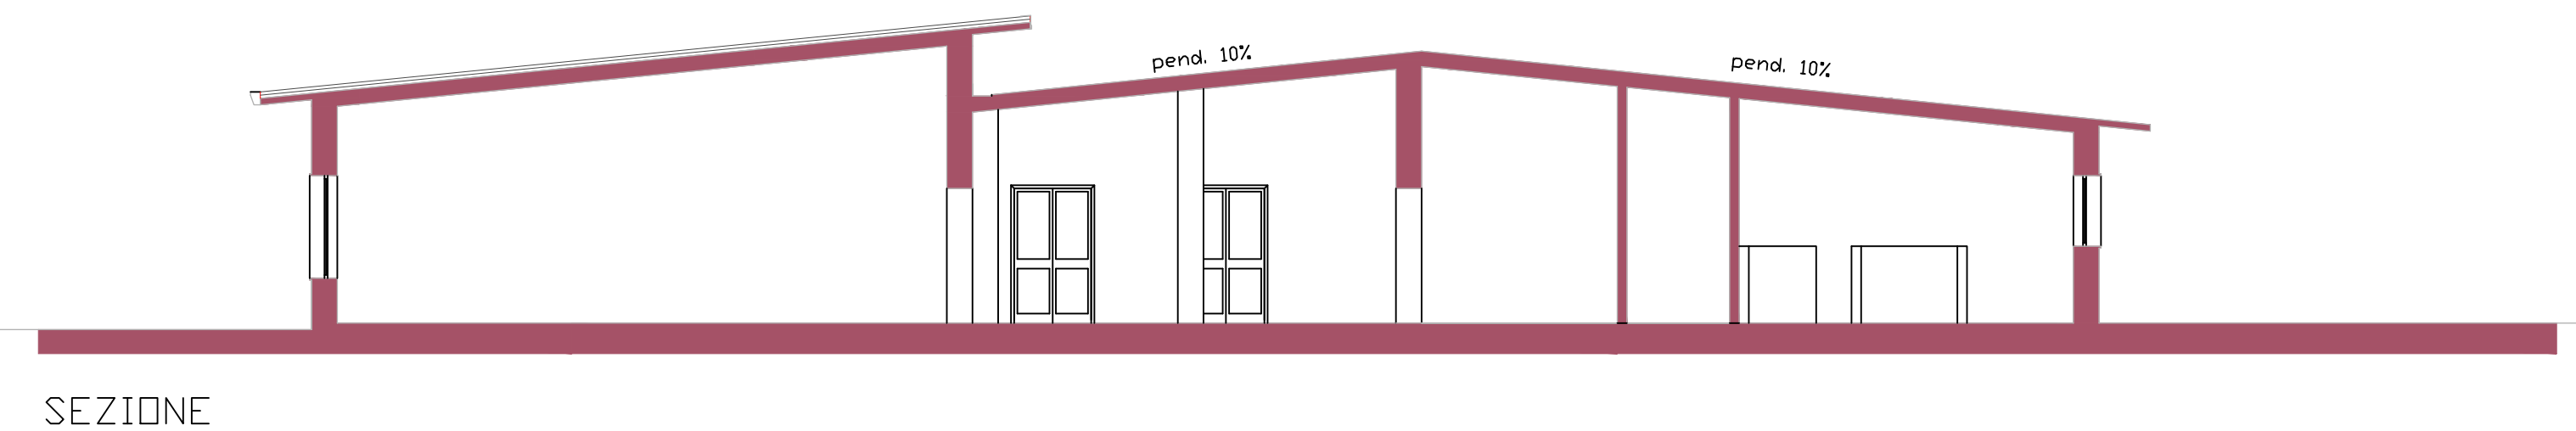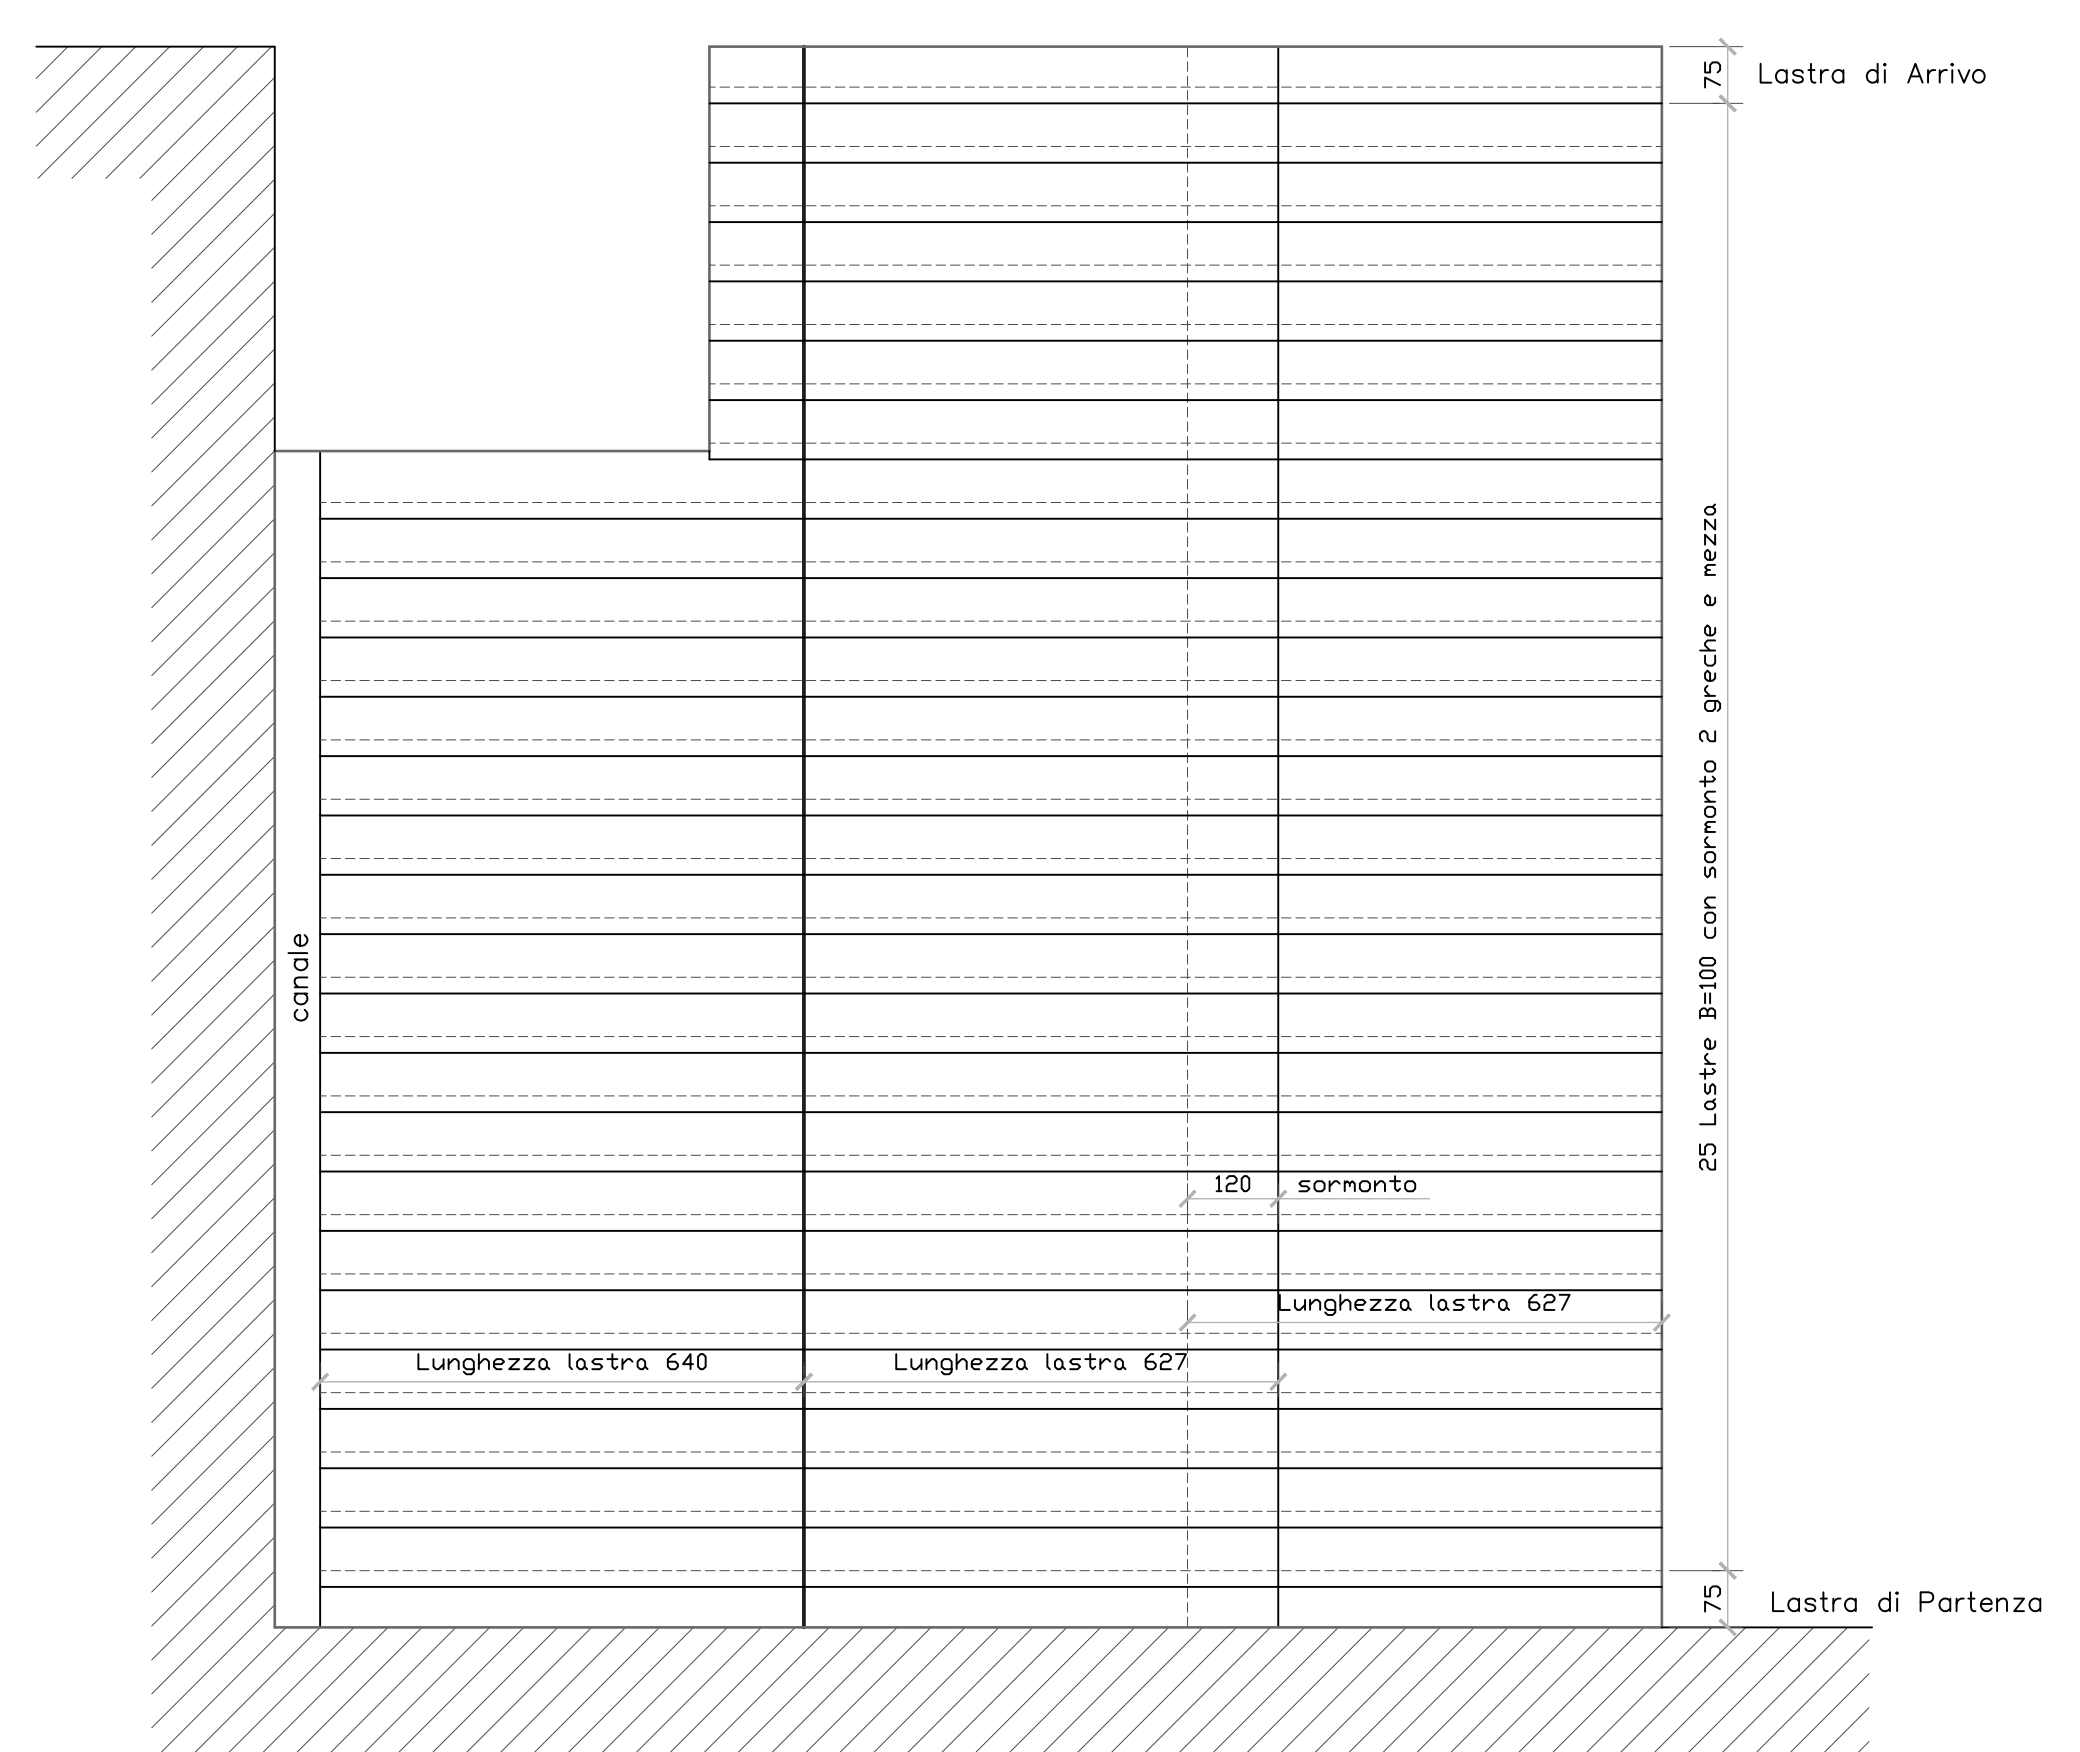

COMUNE DI MONTICELLI BRUSATI
Provincia di Brescia

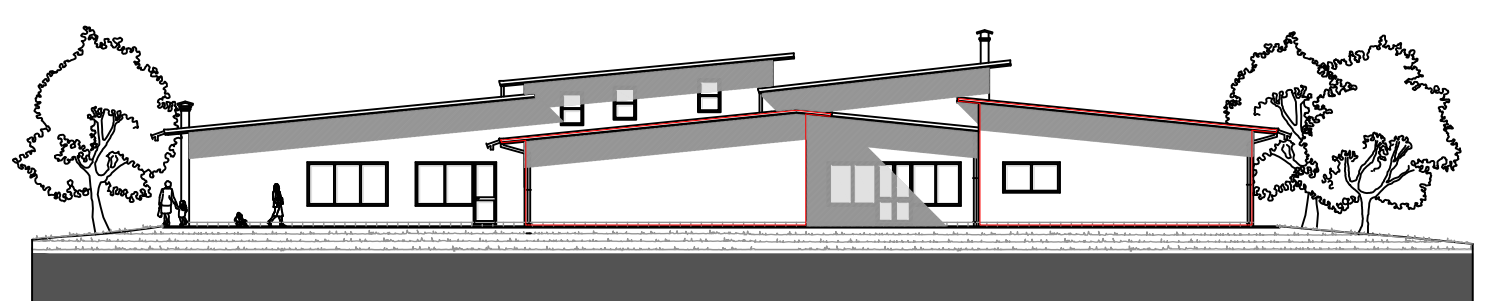

Progetto Architettonico
Direzioni Lavori
Contabilità
Coordinamento Sicurezza

Dott. Ing. GIOVANNI SORA
Via scuole 8 -BORGO SAN GIACOMO
Tel. 030/94.83.54
BRESCIA
Ordine Ingegneri Prov. di Cremona N. 1018

committente
COMUNE DI MONTICELLI BRUSATI

tavola
PROGETTO PIANTA- SEZIONI- PARTICOLARI

data
Aprile 2022

aggiornamento
19.04.2022

scala
1 : 100 1 : 50

3

denominazione progetto
ESECUTIVO CUP B17H21006060004
OPERE DI MANUTENZIONE STRAORDINARIA RIFACIMENTO MANTO DI COPERTURA SCUOLA MATERNA DI VIA A. MANZONI