


COMUNE DI MONTICELLI BRUSATI
Provincia di Brescia

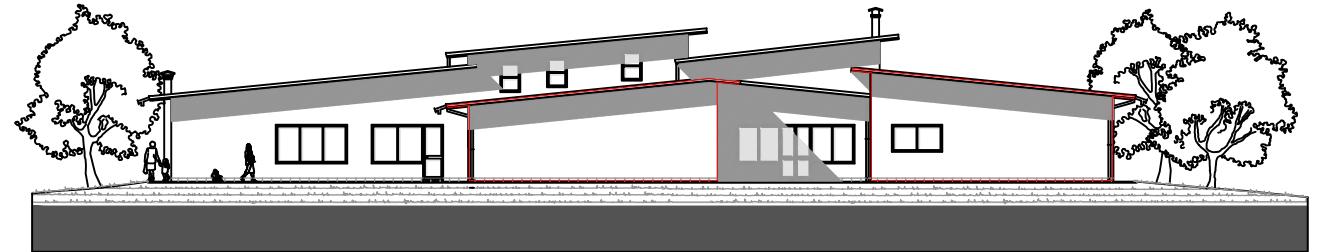

committente

COMUNE DI
MONTICELLI BRUSATI

tavola

PROGETTO
CRONOPROGRAMMA DEI LAVORI

data
Aprile 2022

aggiornamento
19.04.2022

scala
1 : 100 1 : 50

6

Progetto Architettonico
Direzioni Lavori
Contabilità
Coordinamento Sicurezza

Dott. Ing. **GIOVANNI SORA**

Via scuole 8 -BORGO SAN GIACOMO
Tel. 030/94.83.54

BRESCIA

Ordine Ingegneri Prov. di Cremona: N. 1018

denominazione progetto

ESECUTIVO CUP B17H21006060004

OPERE DI MANUTENZIONE STRAORDINARIA
RIFACIMENTO MANTO DI COPERTURA
SCUOLA MATERNA DI VIA A. MANZONI

CRONO-PROGRAMMA DEI LAVORI

n	FASE LAVORATIVA	giorni lavorativi dal							al											
		L	M	M	G	V	S	D	L	M	M	G	V	S	D					
1	allestimento cantiere	X																		
2	montaggio parapetti e/o ponteggio	X																		
3	montaggio trabattello risalita		X																	
4	posa profili omega			X	X	X														
5	posa guarnizione adesiva							X	X											
6	posa isolante (lana di vetro)								X	X	X									
7	posa lastre grecate in lamiera									X	X									
8	posa delle latornerie									X	X									
9	posa linea vita									X										
10	smobilizzo del cantiere																	X		

squadra tipo : 4 operai

cantiere : scuola materna di via A. Manzoni