

COMUNE DI MONTICELLI BRUSATI
Provincia di Brescia

ESTRATTO MAPPA FG 16 MAPPALE 106


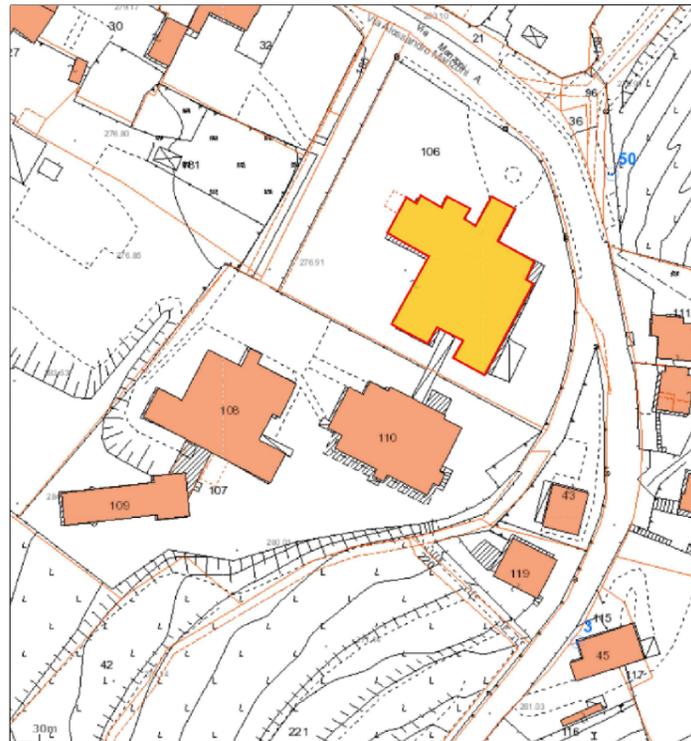


IMMAGINE SATELLITARE

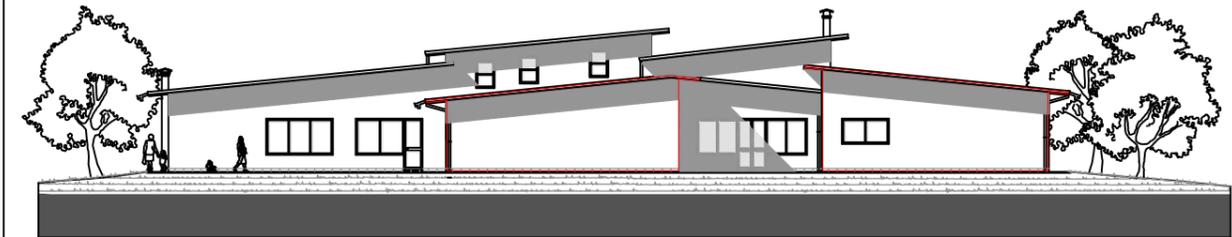

VISTA ESTERNA DELLA SCUOLA MATERNA

committente

COMUNE DI
MONTICELLI BRUSATI

tavola

INQUADRAMENTO GENERALE

data
Aprile 2022

aggiornamento
19.04.2022

scala
1 : 100 1 : 50

1

denominazione progetto

ESECUTIVO CUP B17H21006060004
OPERE DI MANUTENZIONE STRAORDINARIA
RIFACIMENTO MANTO DI COPERTURA
SCUOLA MATERNA DI VIA A. MANZONI