



Prospetto frontale campi

scala 1:500

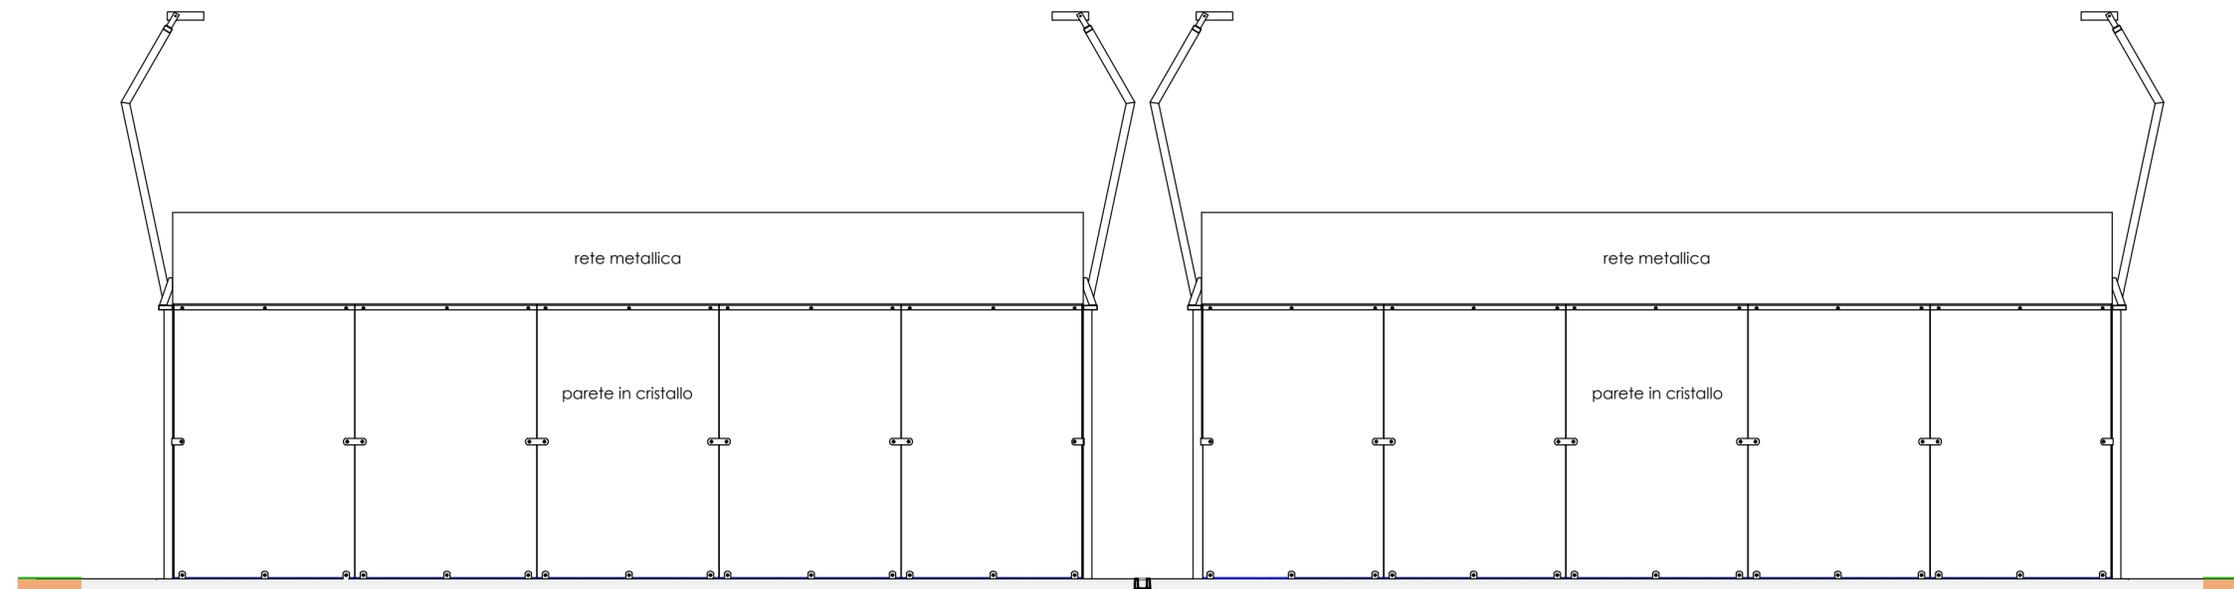

Prospetto laterale campo

scala 1:50

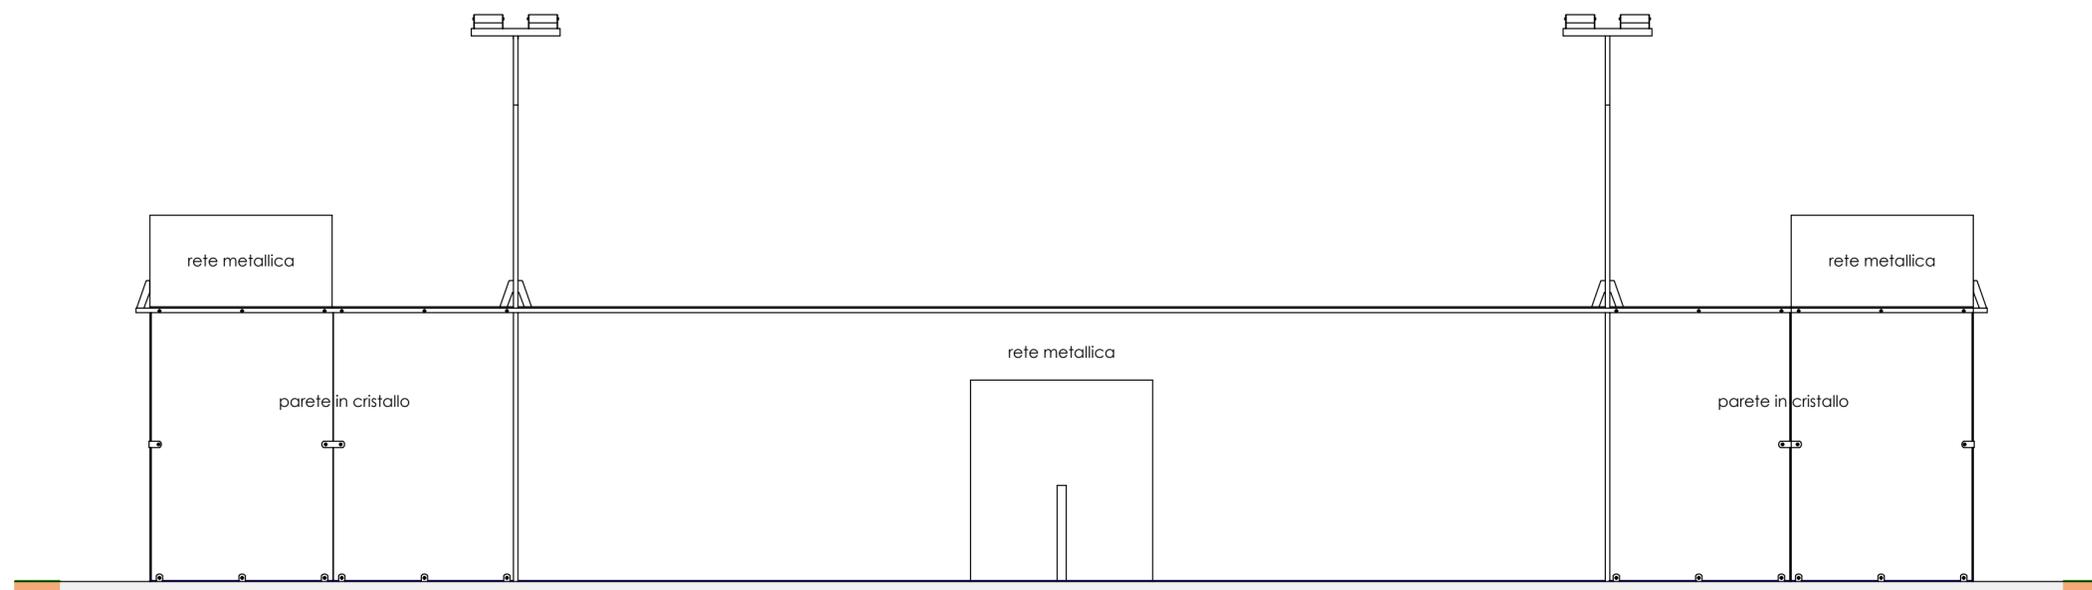

Comune di Monticelli Brusati

Progetto riqualificazione aree esterne al palazzetto dello sport nel centro sportivo di via Villa, con conseguente riconversione con creazione di n° 2 campi da padel

Committente
Comune di Monticelli Brusati
 vicolo della Valle n° 2
 Monticelli Brusati -Bs-

Progettista
 studio di architettura claudio marianini
 via giacomo matteotti n° 25
 villa carcina -bs-
 tel. 0308981751
 e-mail: info@claudiomarianini.it

tavola	componente di progetto	
C9		
scala	1:50	
commessa	.	
fase	revisione	note
definitivo/eseecutivo		
data	revisione	disegnato
30 maggio 2023		