


Planimetria generale area

posizionamento campi da padel
scala 1:200

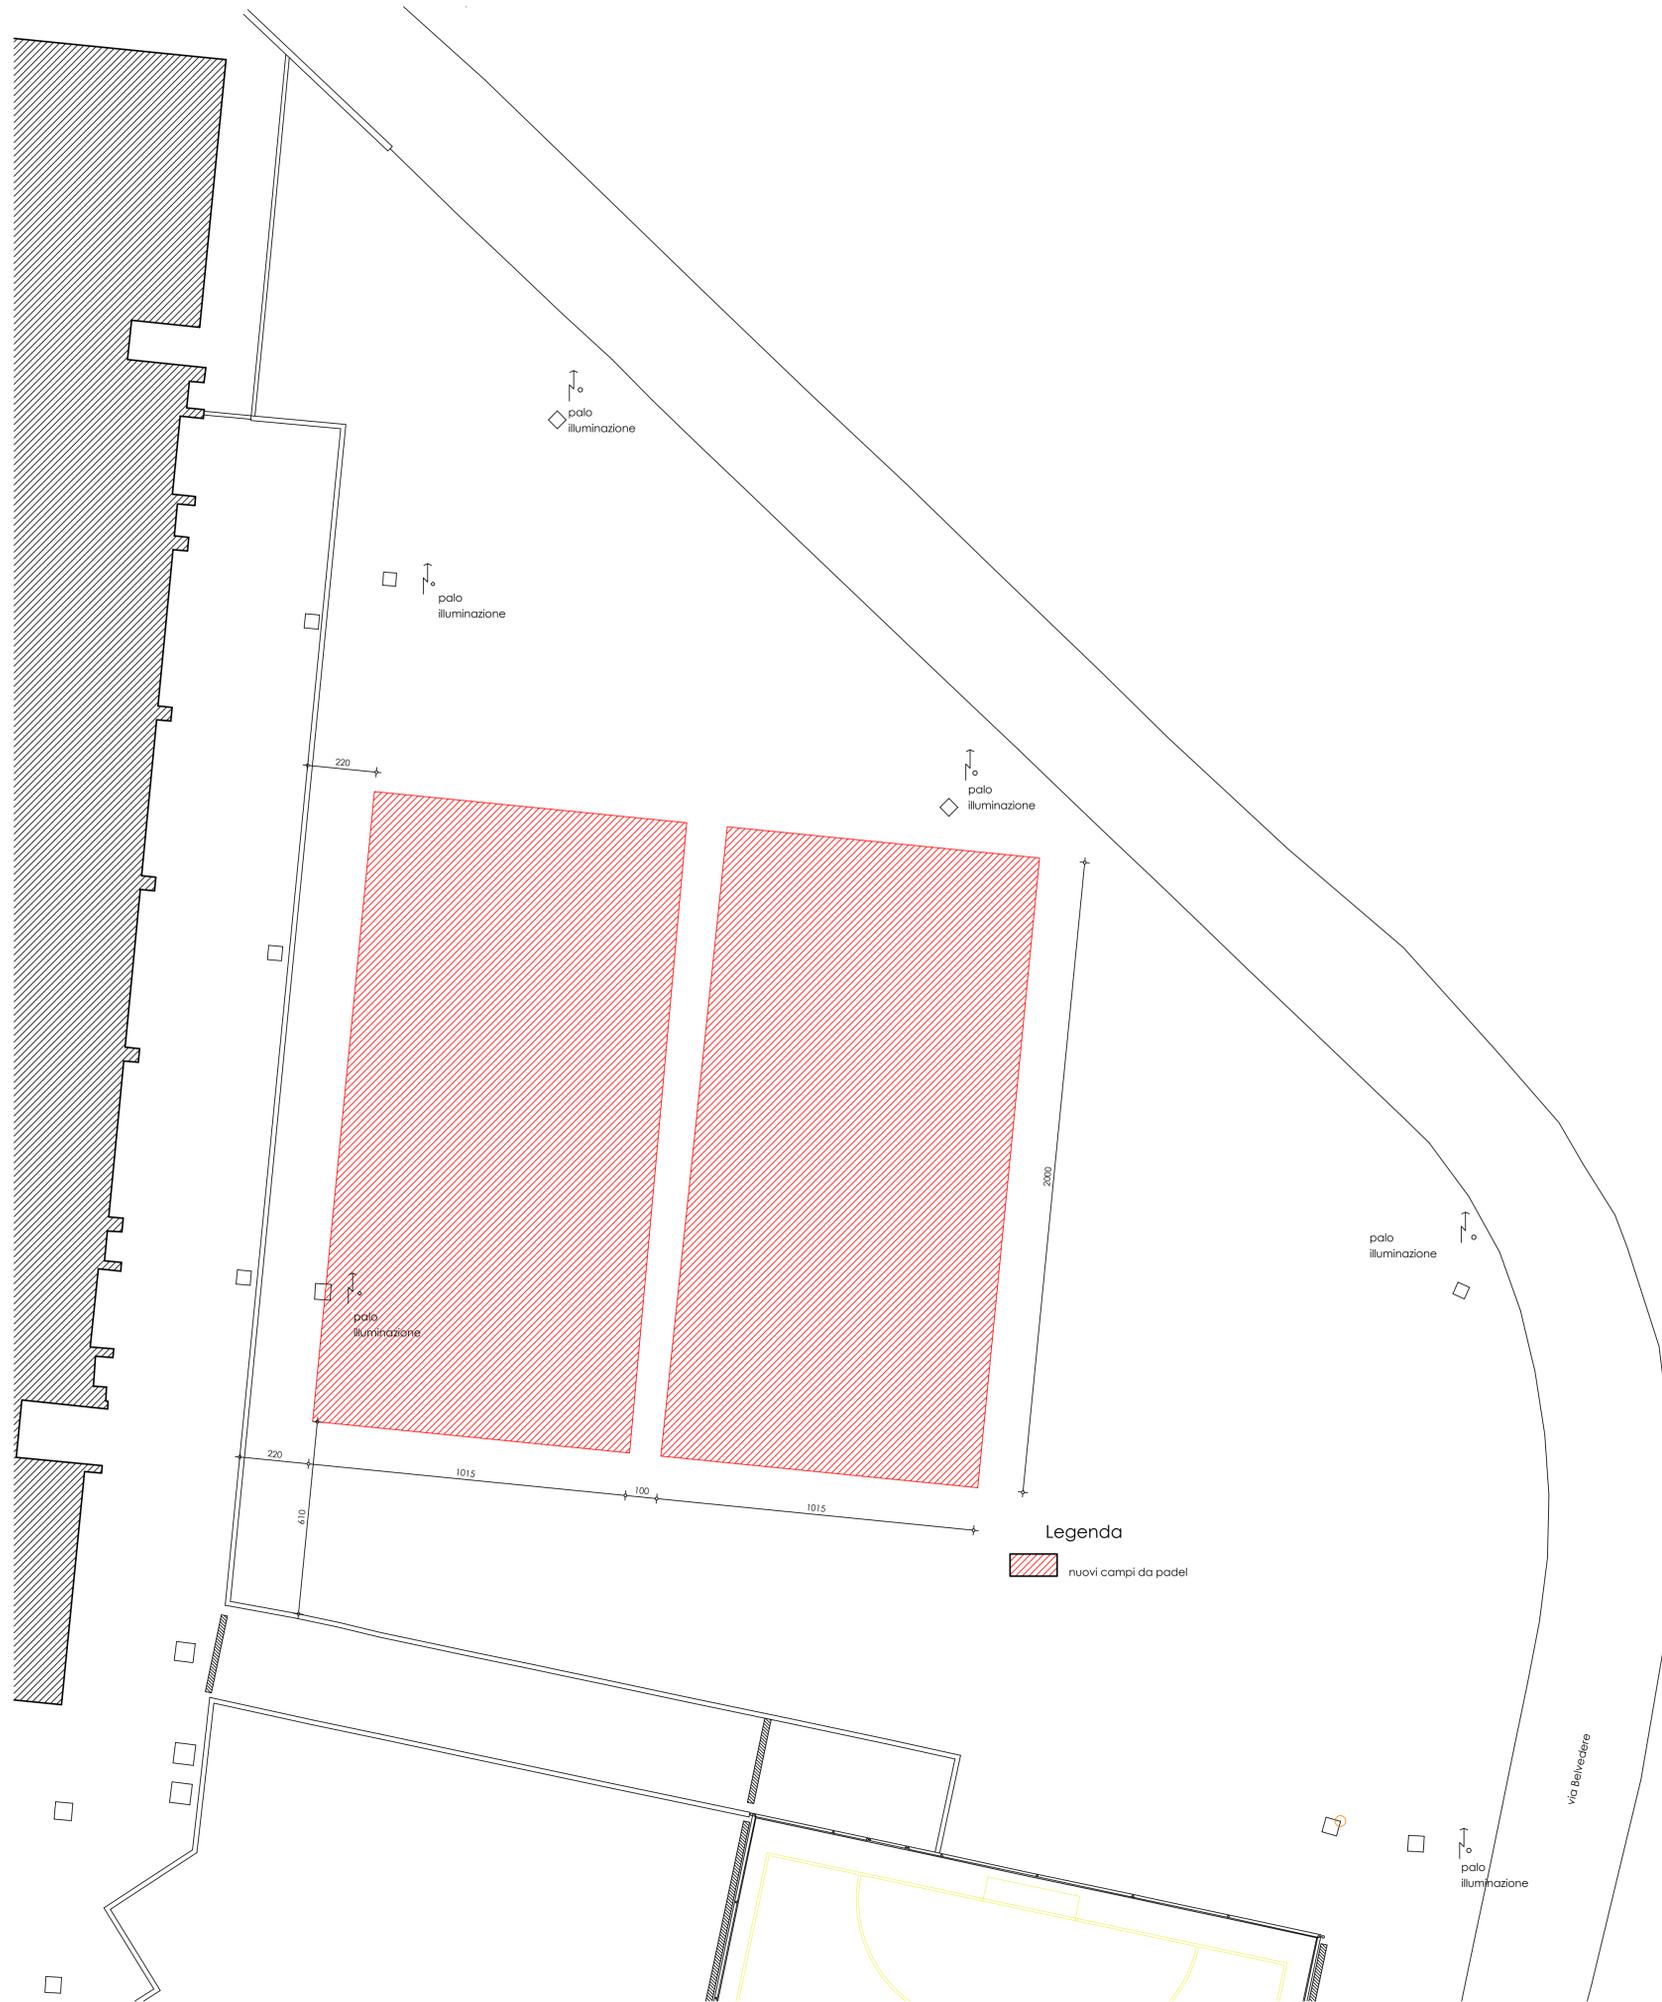

Legenda
 nuovi campi da padel

Provincia di Brescia
Regione Lombardia

Comune di Monticelli Brusati

Progetto riqualificazione aree esterne al palazzetto dello sport nel centro sportivo di via Villa, con conseguente riconversione con creazione di n° 2 campi da padel

Committente
Comune di Monticelli Brusati
 vicolo della Valle n° 2
 Monticelli Brusati -Bs-

Progettista
 studio di architettura claudio marianini
 via giacomo matteotti n° 25
 villa carcina -bs-
 tel. 0309981731
 e-mail: info@claudiomarianini.it

tavola	componente di progetto	
c4		
scala	1:200	
commessa		
fase	revisione	note
definitivo/esecutivo		
data	revisione	disegnato
30 maggio 2023		