



Planimetria tracciamento campi da padel

scala 1:100

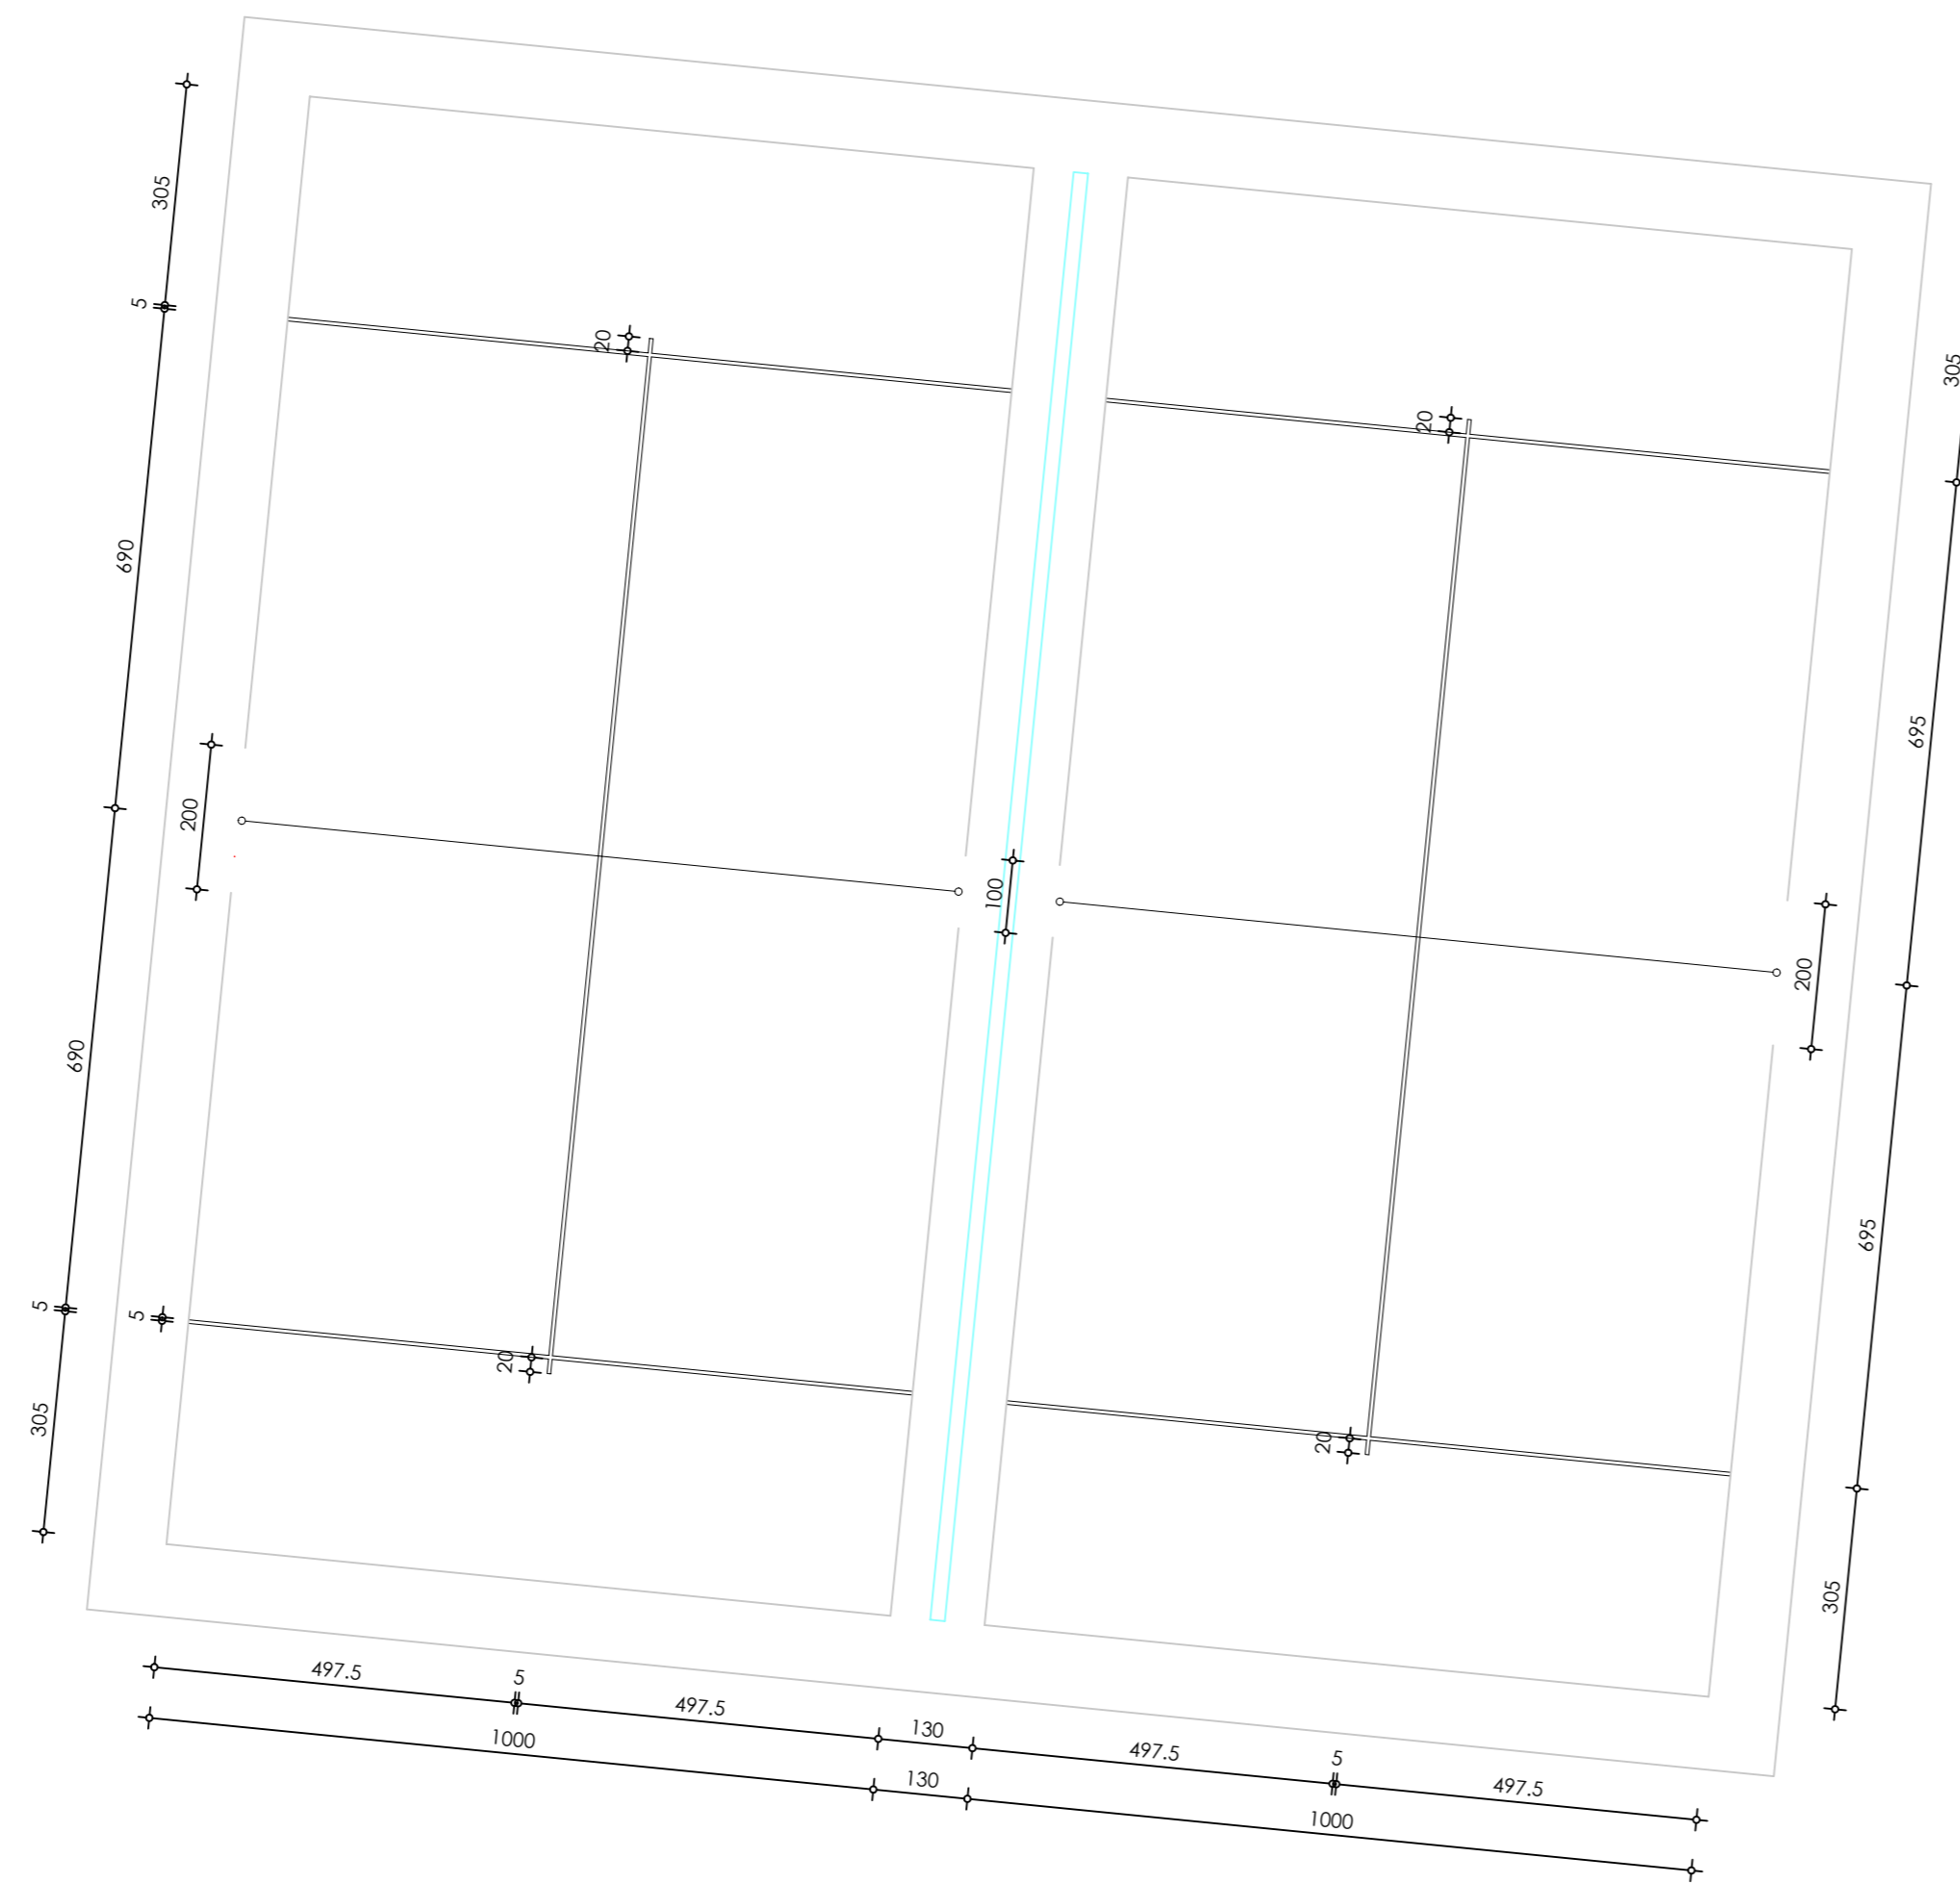

Sezione trasversale campi da padel

scala 1:50

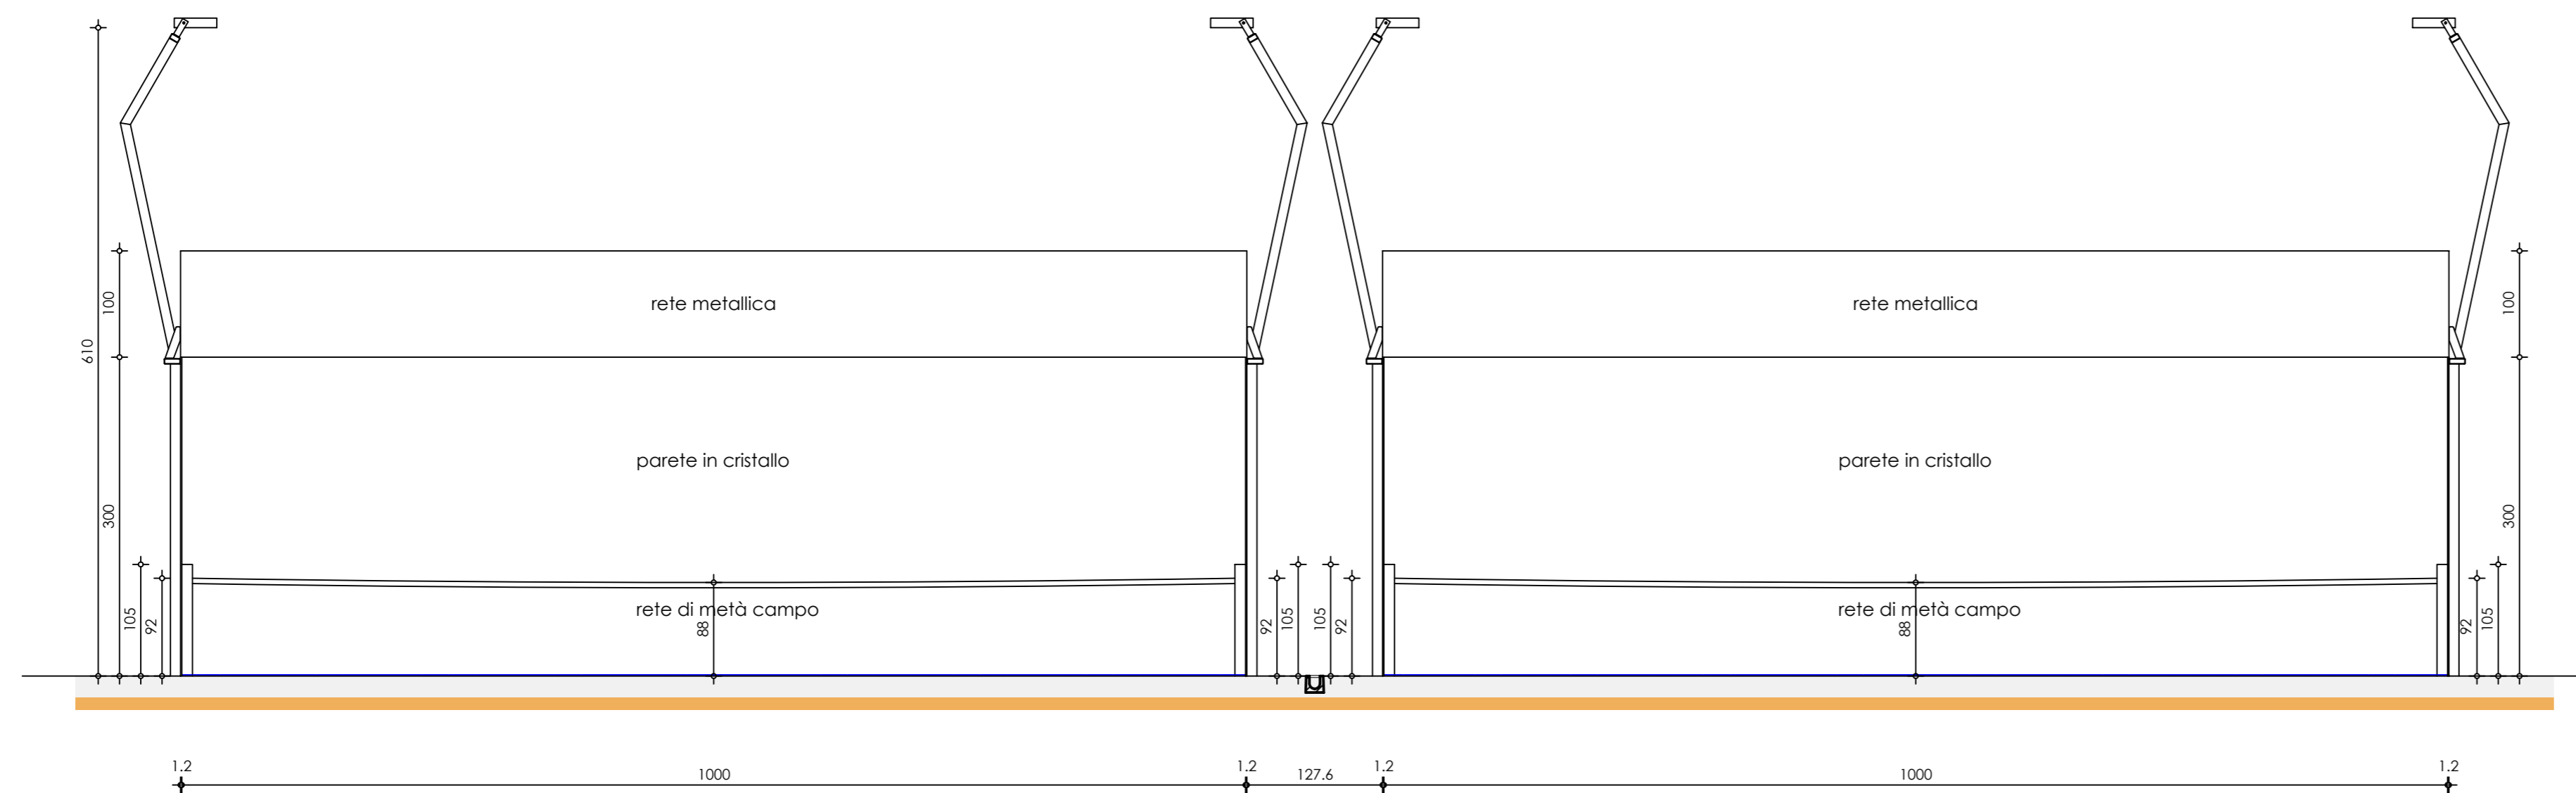

Provincia di Brescia

Regione Lombardia

Comune di Monticelli Brusati

Progetto riqualificazione aree esterne al palazzetto dello sport nel centro sportivo di via Villa, con conseguente riconversione con creazione di n° 2 campi da padel

Committente
Comune di Monticelli Brusati
 vicolo della Valle n° 2
 Monticelli Brusati-Bs-

Progettista
 studio di architettura claudio marianini
 via giacomo matteotti n° 25
 villa carcina -Bs-
 tel. 0308981751
 e-mail: info@claudiomarianini.it

tavola	componente di progetto		
c10	Tracciamento campi da padel		
scala			varia
commessa			.
fase	revisione	note	
definitivo/esecutivo	revisione	disegnato	
data	30 maggio 2023		