



# Basamento campi da padel

area di scavo  
scala 1:100

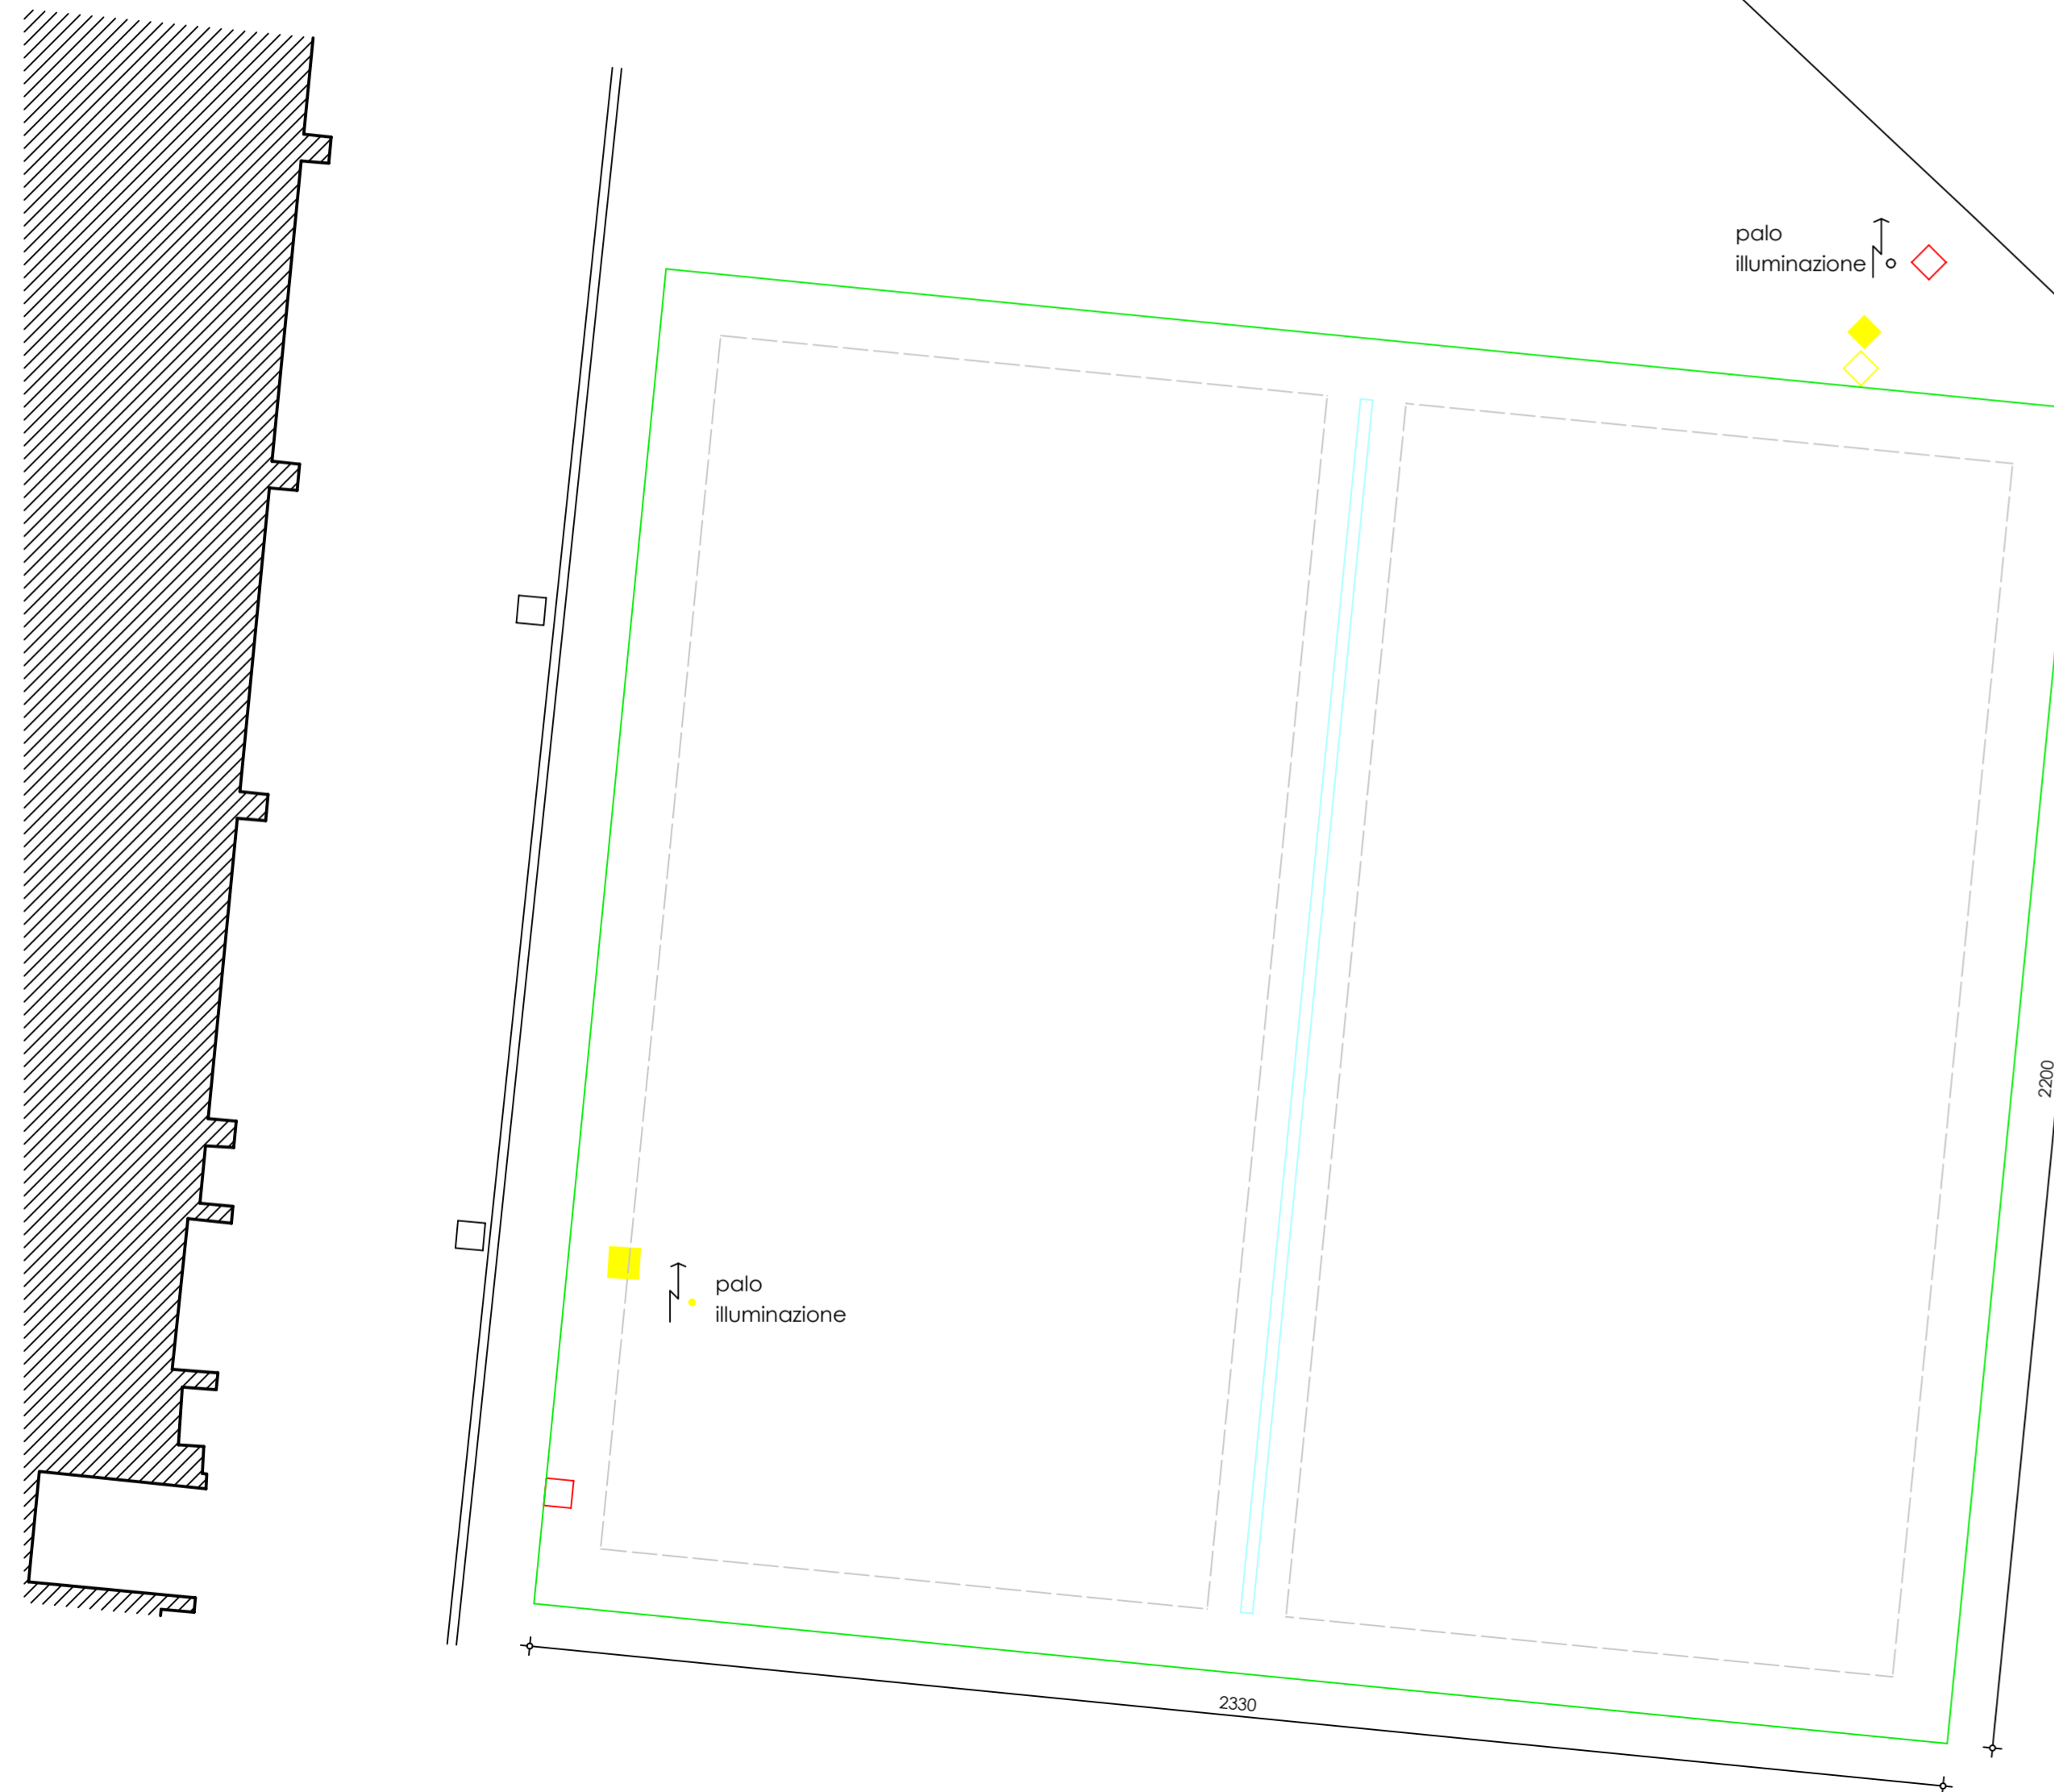


## Particolare pacchetto terreno di gioco

(stratigrafia pacchetto)  
scala 1:5

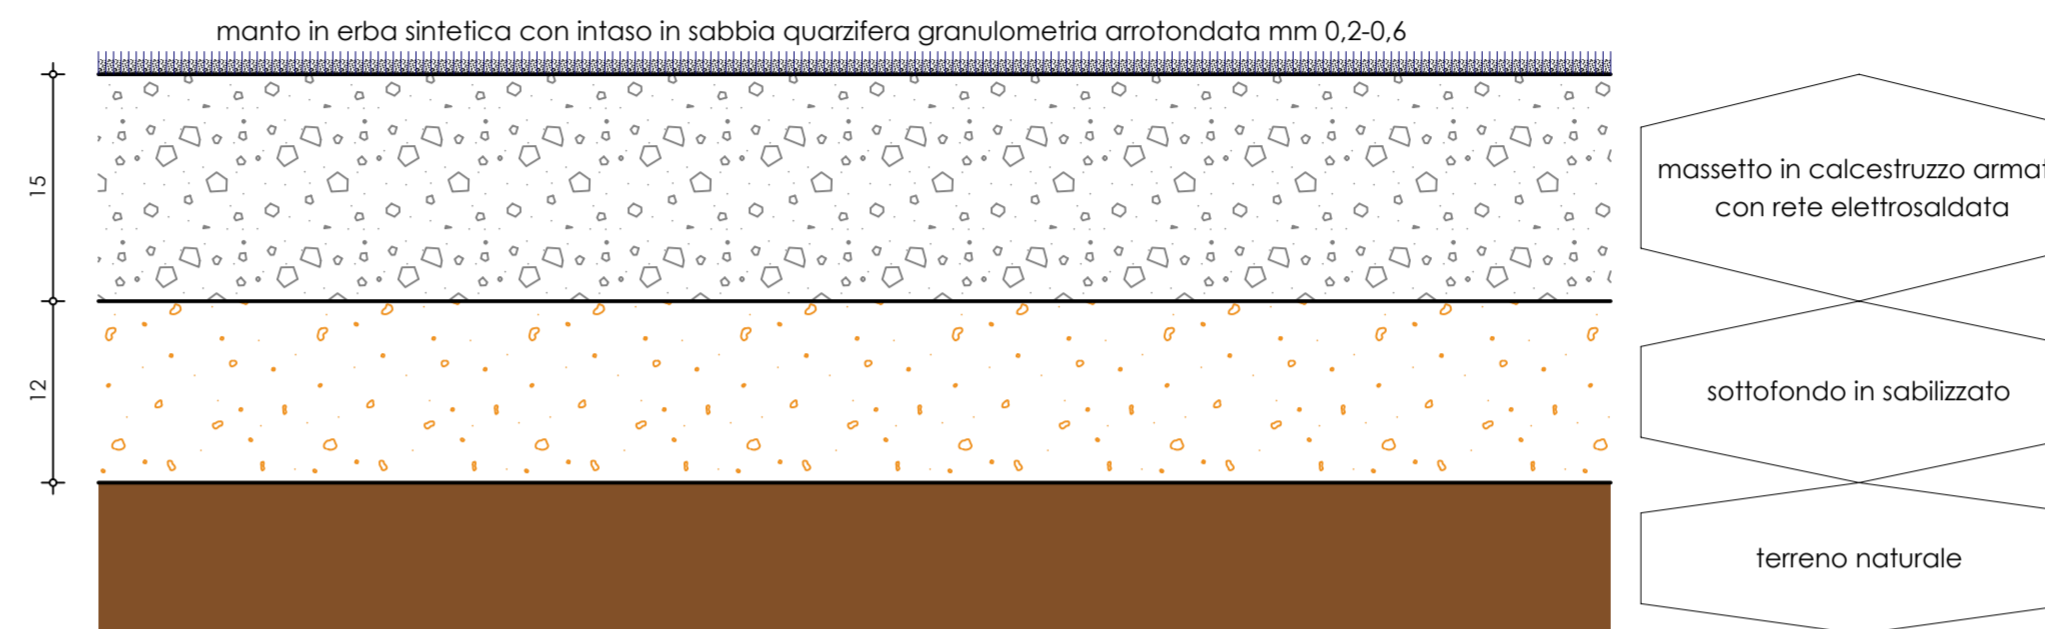

## Particolare massetto campo di gioco

(posizione armatura)  
scala 1:2,5

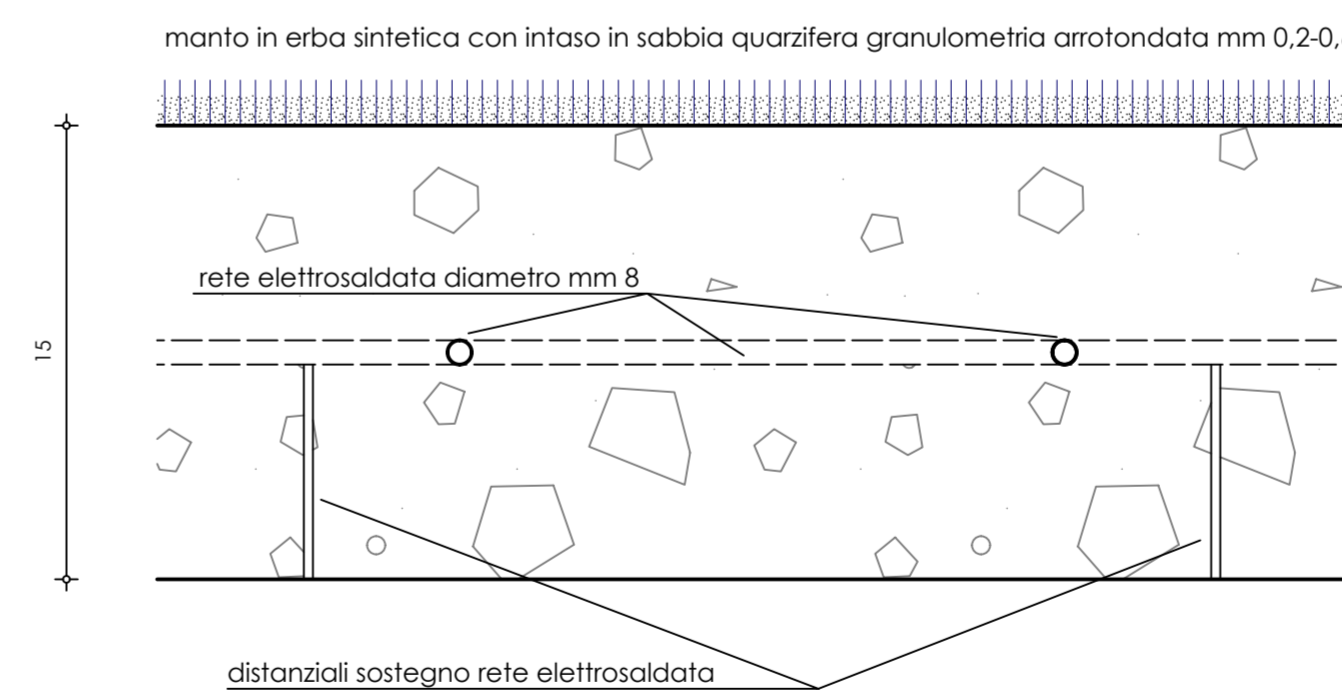

### Legenda

- area di scavo
- pozzetti e pali illuminazione da rimuovere
- canale raccolta acque meteoriche
- nuova posizione pozzetti e pali illuminazione
- ingombro campi da padel

Comune di Monticelli Brusati

Progetto riqualificazione aree esterne al palazzetto dello sport nel centro sportivo di via Villa, con conseguente riconversione con creazione di n° 2 campi da padel

Committente  
**Comune di Monticelli Brusati**  
vicolo della Valle n° 2  
Monticelli Brusati -Bs-

Progettista  
studio di architettura claudio marianini  
via giacomo matteotti n° 25  
villò carcano -Bs-  
tel. 0308981751  
e-mail: info@claudiomarianini.it

|                      |                        |           |
|----------------------|------------------------|-----------|
| tavola               | componente di progetto |           |
| <b>c5</b>            |                        |           |
| scala                | varia                  |           |
| commessa             |                        |           |
| fase                 | revisione              | note      |
| definitivo/esecutivo |                        |           |
| data                 | revisione              | disegnato |
|                      | 30 maggio 2023         |           |