


SCHEMA DEGRASSATORE

SEZIONE

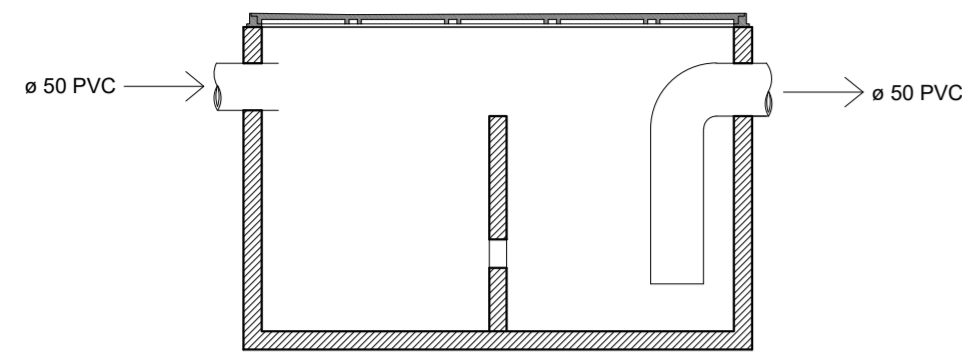

Comune di Monticelli Brusati

**PROGETTO DEFINITIVO / ESECUTIVO
PUNTO RISTORO / INFORMATIVO
PRESSO IL PARCO DELLE QUERCE**



I PROGETTISTI



(Dott. Ing. Antonio Comincini)



(Ing. Massimo Barbieri)



(Ing. Claudio Maggioni)

**INGEGNERIA ARCHITETTURA
URBANISTICA**
Ing. Antonio Comincini & partners s.r.l.
Via Garibaldi, 6 - 25020 Pralboino (BS) - tel. 030 9521247
C.F./P.IVA: 04171390984 e-mail: siaust@comincini.eu PEC: siaust@arubapec.it
Ing. Antonio Comincini - Ing. Giorgio Bòsi - Ing. Massimo Barbieri - Ing. Maria Paola Zangarini
Ing. Claudio Maggioni - Arch. Federica Mor - Geom. Carla Tosini - Geologo Luca Donato Piazza


DESCRIZIONE

SCHEMA IMPIANTO IDROSANITARIO

DATA	SCALA	ELABORATO
15 Giugno 2023	1:50	25

SCHEMA IMPIANTO SCARICHI ACQUE BIANCHE E ACQUE NERE

scala 1:50

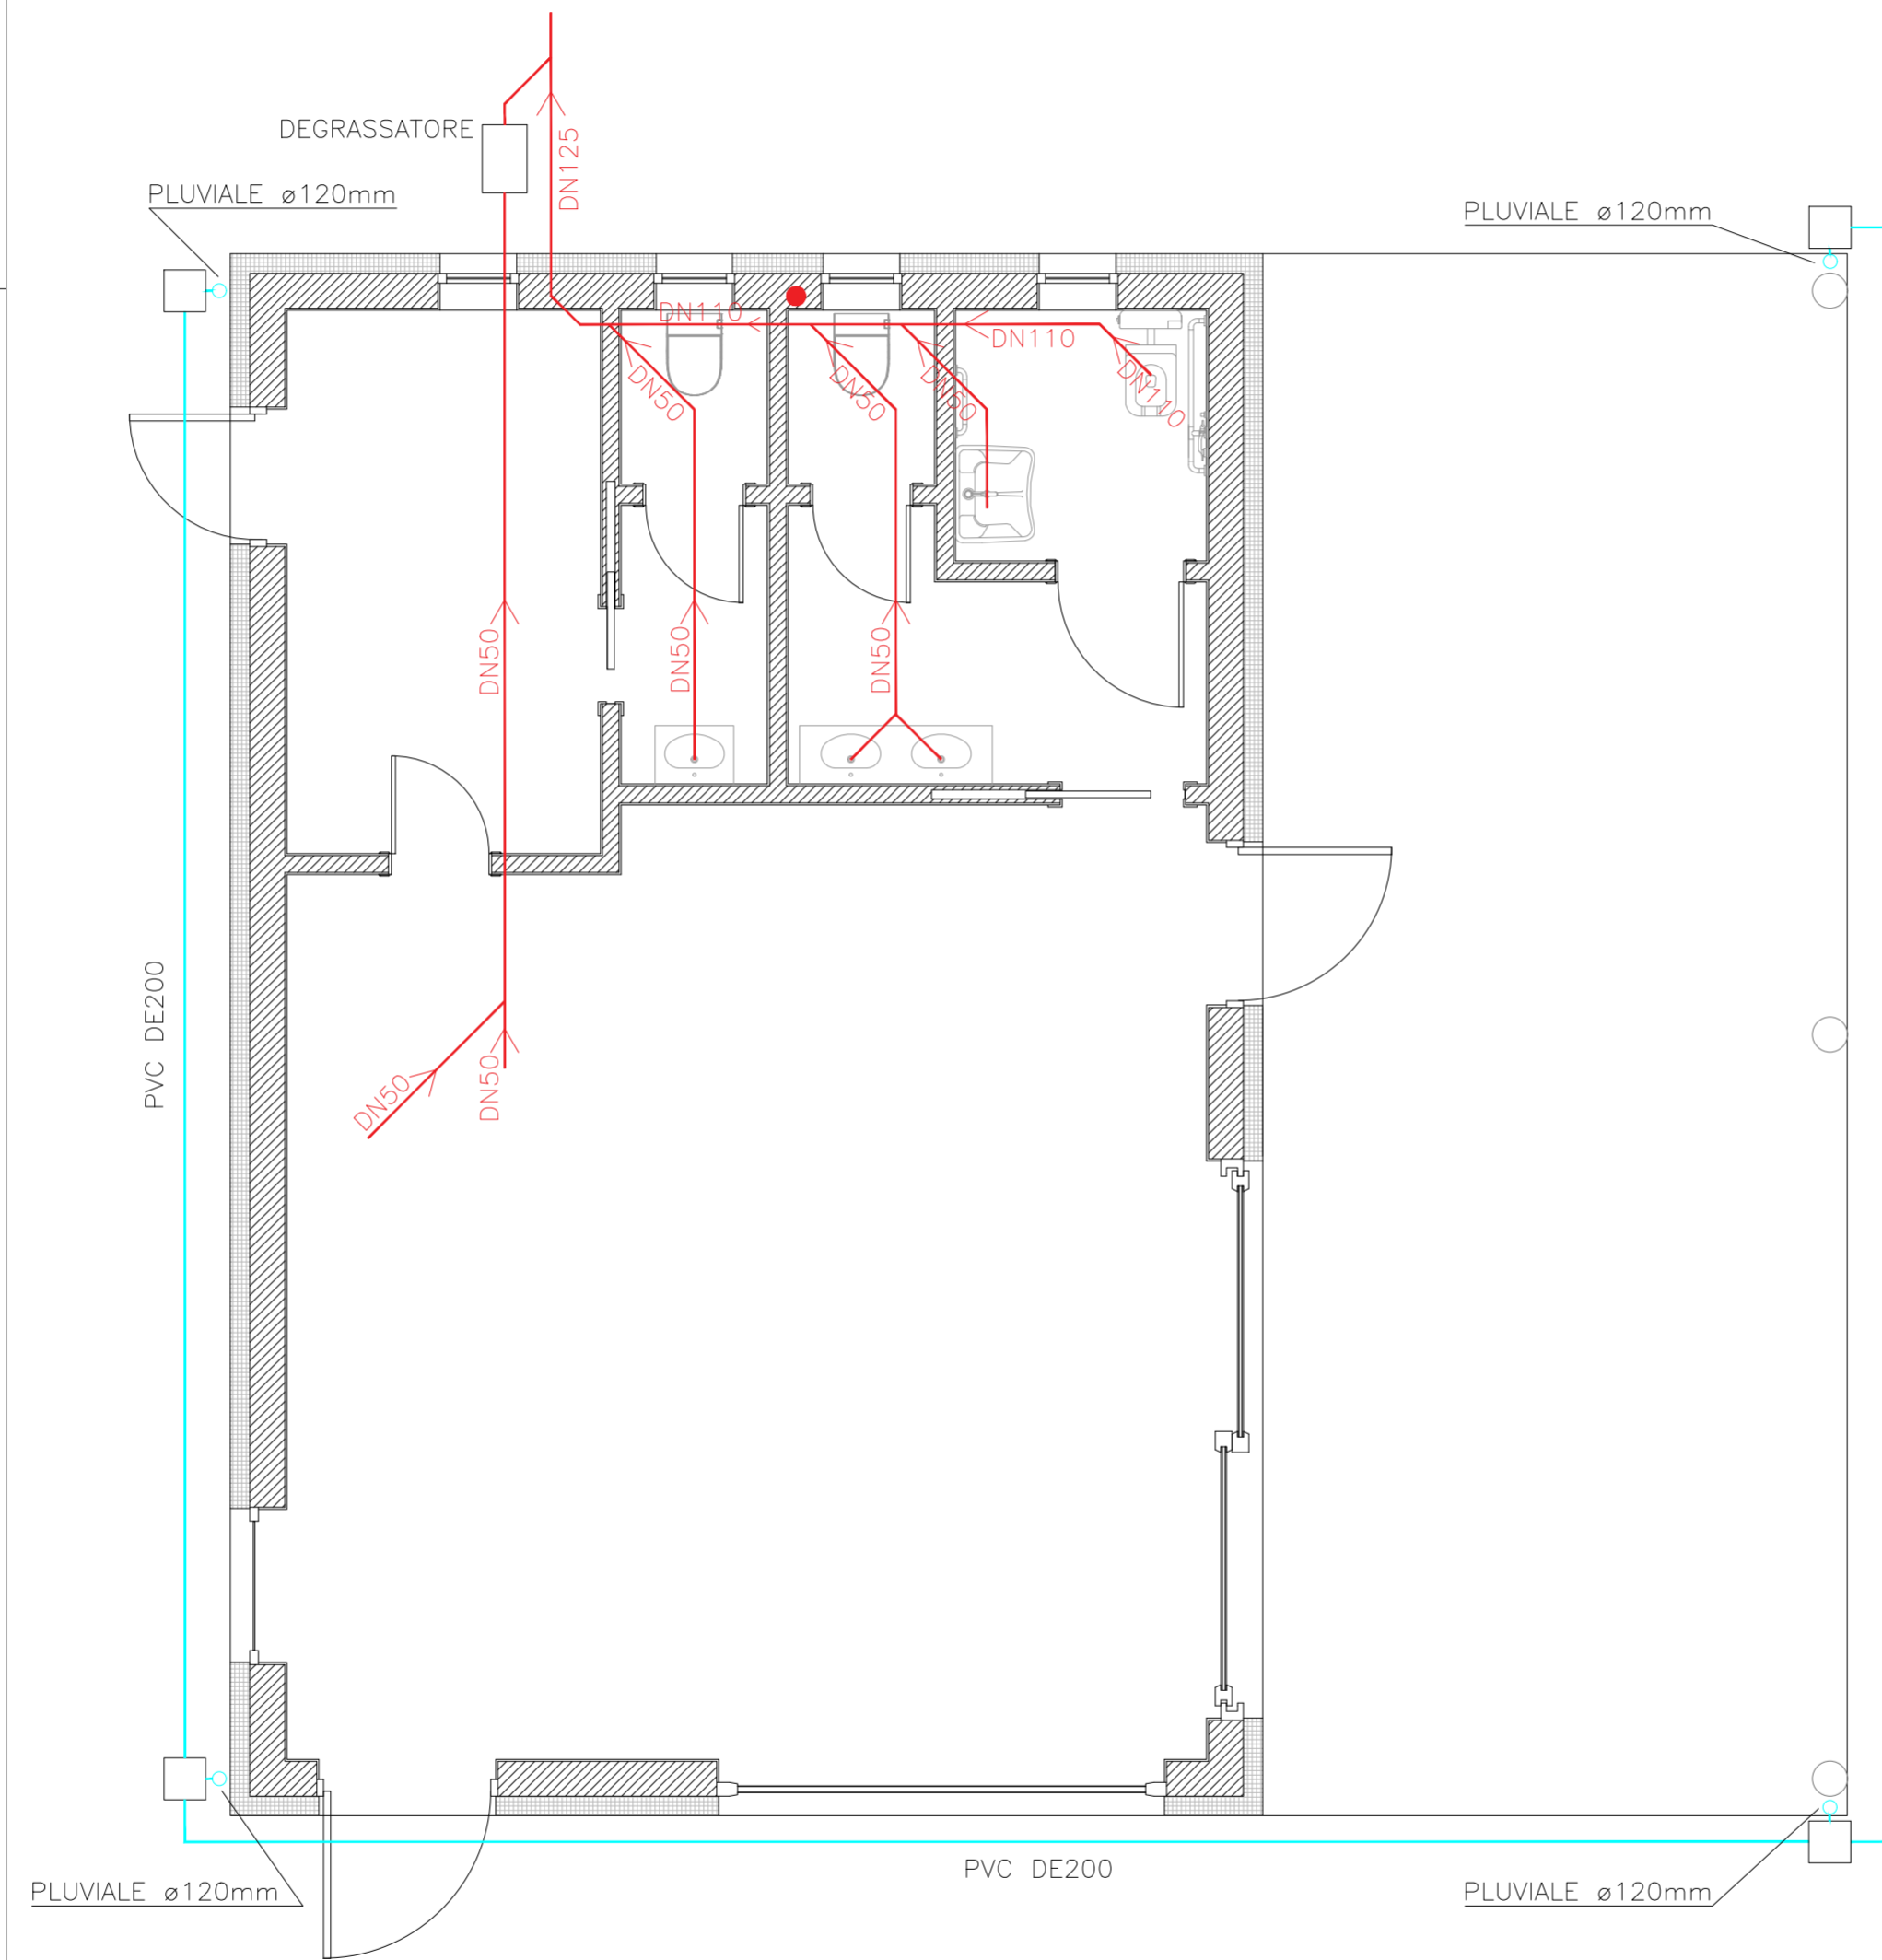


LEGENDA

- TUBAZIONI PVC DE200 ACQUE BIANCHE
- PLUVIALI ø120mm
- TUBAZIONI PVC ACQUE NERE
- VENTILAZIONE SCARICO ø100mm

SCHEMA IMPIANTO IDROSANITARIO

scala 1:50

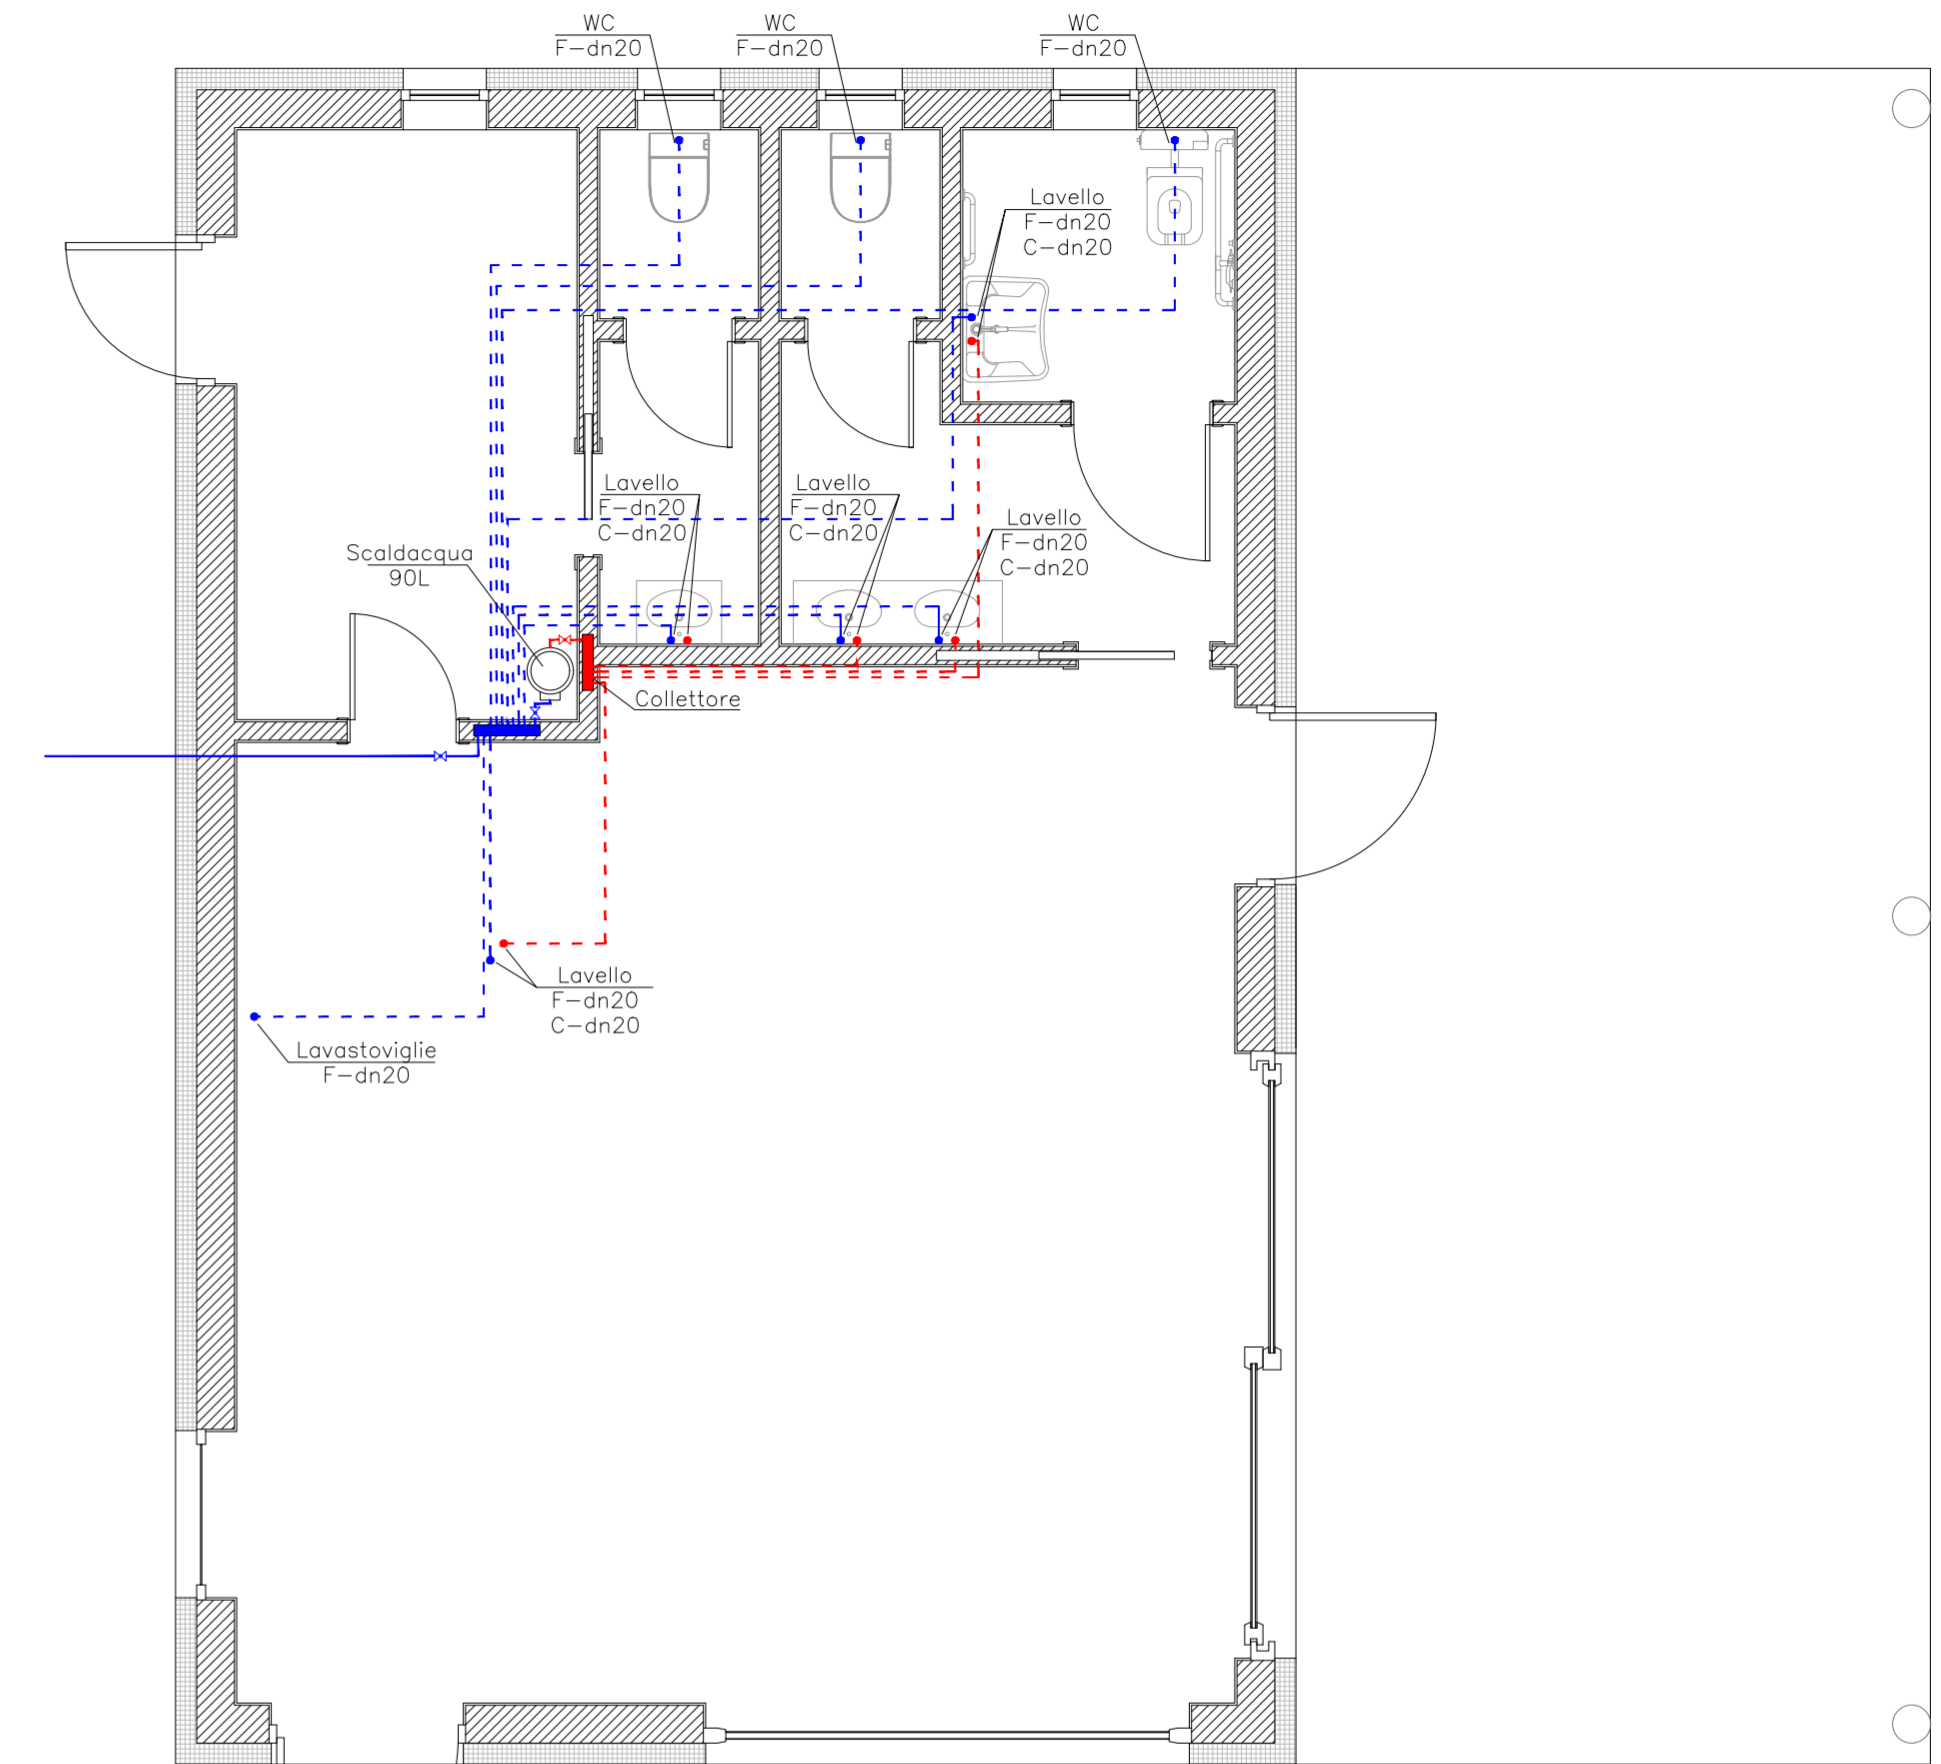

LEGENDA

- TUBAZIONI IN MATERIALE METALPLASTICO MULTISTRATO ADDUZIONE ACQUA FREDDA SANITARIA (AFS)
POSA: SOTTOTRACCIA
ISOLAMENTO: GUAINA ESPANSA A CELLE CHIUSE 6mm
- - - TUBAZIONI IN MATERIALE METALPLASTICO MULTISTRATO DISTRIBUZIONE ACQUA FREDDA SANITARIA (AFS)
POSA: SOTTOTRACCIA
ISOLAMENTO: GUAINA ESPANSA A CELLE CHIUSE 6mm
- - - TUBAZIONI IN MATERIALE METALPLASTICO MULTISTRATO DISTRIBUZIONE ACQUA CALDA SANITARIA (ACS)
POSA: SOTTOTRACCIA
ISOLAMENTO: GUAINA ESPANSA A CELLE CHIUSE 19mm
- SCALDACQUA 90L
- COLLETTORE DI DISTRIBUZIONE AFS
- COLLETTORE DI DISTRIBUZIONE ACS
- ⊗ VALVOLE AFS E ACS