


- Legenda**
- Pozzetto/cameretta d'ispezione
 - Interruttore/sezionatore
 - Quadro elettrico IP (con specificato nome)
 - Cabina di trasformazione
 - ★ Palo di sostegno linea elettrica
 - Traliccio linea elettrica ad Alta Tensione
 - Linea elettrica area ad Alta Tensione
 - Linea elettrica aerea a Media Tensione
 - Linea elettrica interrata a Media tensione
 - Linea elettrica aerea a Bassa Tensione
 - Linea elettrica interrata a Bassa Tensione

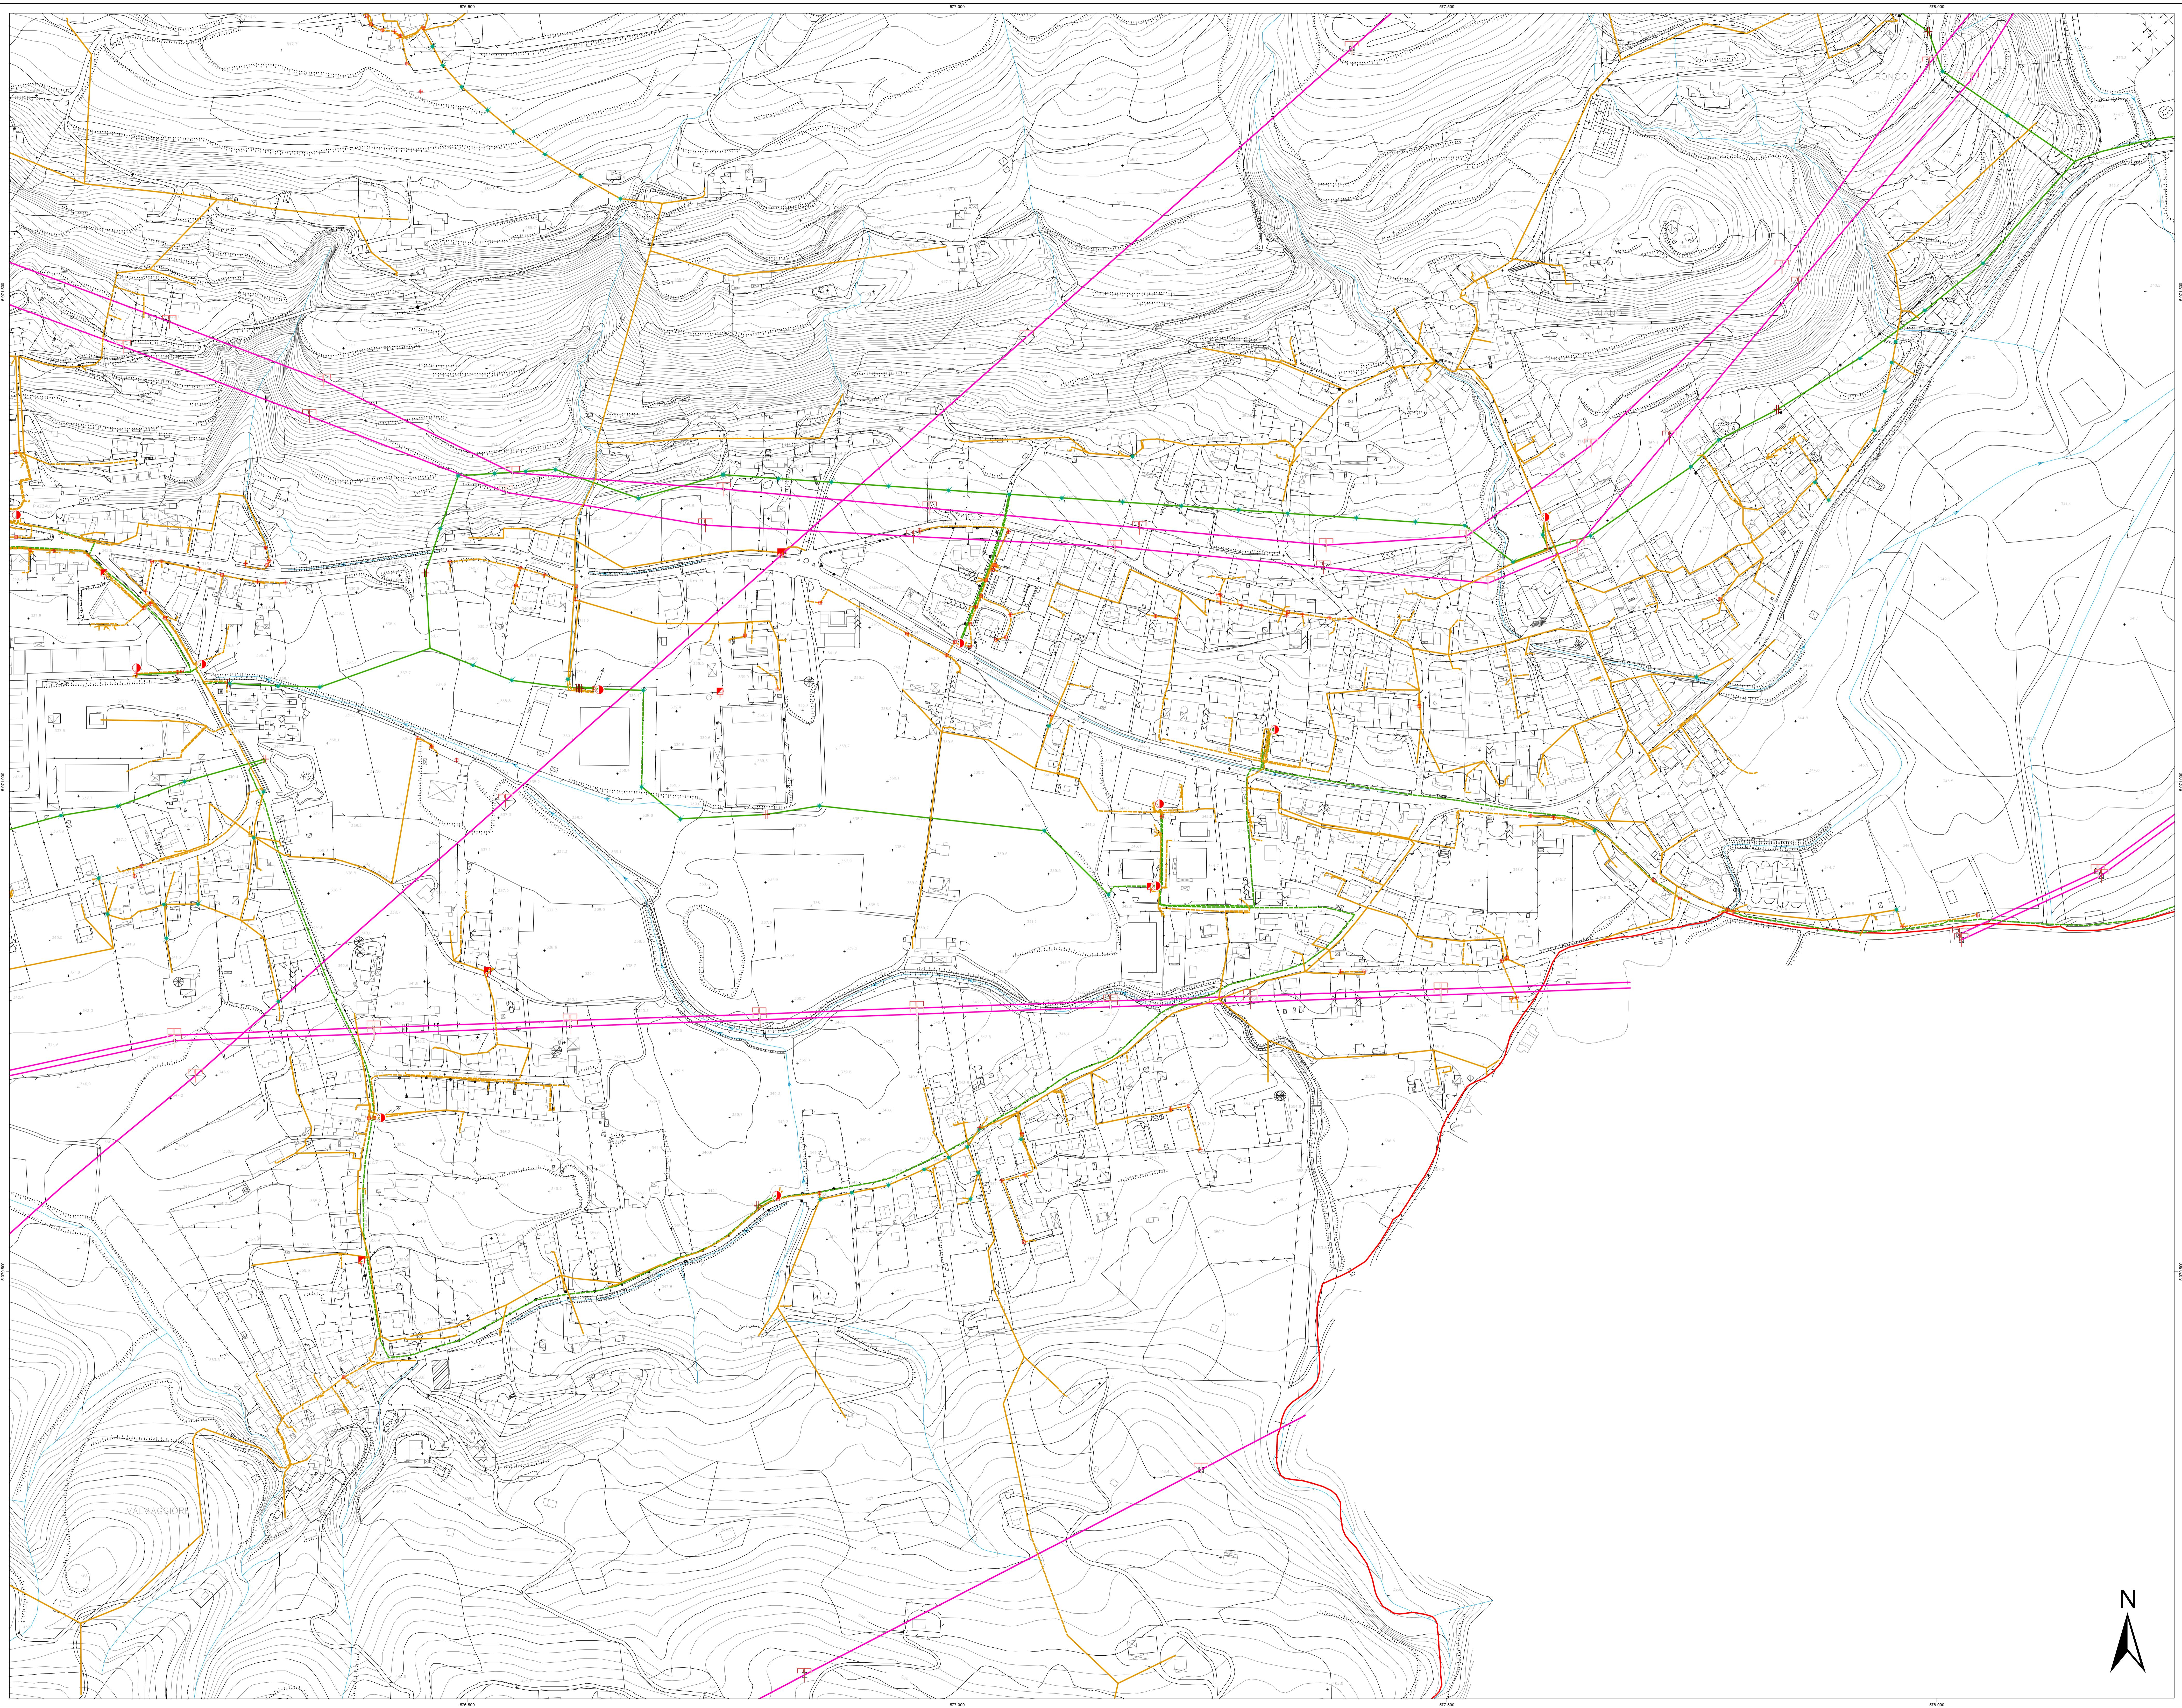

AMBENTE

EURO GEO

Via Giorgio e Guido Paglia, n. 21 - 24122 BERGAMO - e-mail: bergamo@eurogeo.net
tel. +39 032 246889 - fax +39 03501216 - telex +39 035 21712

Geodetica

Provincia di Bergamo
COMUNE DI ENDINE GAIANO
Via F. Nullo, 2 - Endine Gaiano (BG)

PIANO URBANO
DEI SERVIZI DEL SOTTOSUOLO
ai sensi del Regolamento Regionale n.6
del 15 febbraio 2010



Rete di trasporto e distribuzione elettrica
Media e Bassa Tensione
scala 1:2.000

Bergamo, Ottobre 2014

TAV. 3.1D