




PROVINCIA DI BERGAMO  
SETTORE VIABILITA', EDILIZIA, TRASPORTI E GESTIONE DEL TERRITORIO  
SERVIZIO PROGETTAZIONE E MANUTENZIONE VIABILITA'



COMUNE DI COSTA VOLPINO

S.P. n° 55 "Costa Volpino - Pisogne"

Realizzazione di pista ciclopeditonale in Comune di Costa Volpino  
da Via Leonardo da Vinci a Via Giorgio Paglia  
LOTTO 1



PROGETTO DEFINITIVO-ESECUTIVO


AGGIORNAMENTI	OGGETTO DELL'AGGIORNAMENTO:	DATA:
PROGETTISTA: Geom. Roberto Rinaldi	Planimetria di progetto Tratto D	Codice CUP n. B94E10000470003
COORDINATORE SICUREZZA FASE II PROGETTANDO: Geom. Alessandro Corbelli		Allegato n. <b>3.c</b>
COLLABORATORI: Geom. Elvira Riva Geom. Laura Echi Geom. Sergio Riva Geom. Paolo Orsi Geom. Silvia Rossi		data: 14/10/2019
Il Responsabile del Procedimento Geom. Alberto Conati		

Il Dirigente del Settore  
Dott. Arch. Pierluigi Assolari

Scala: 1:200



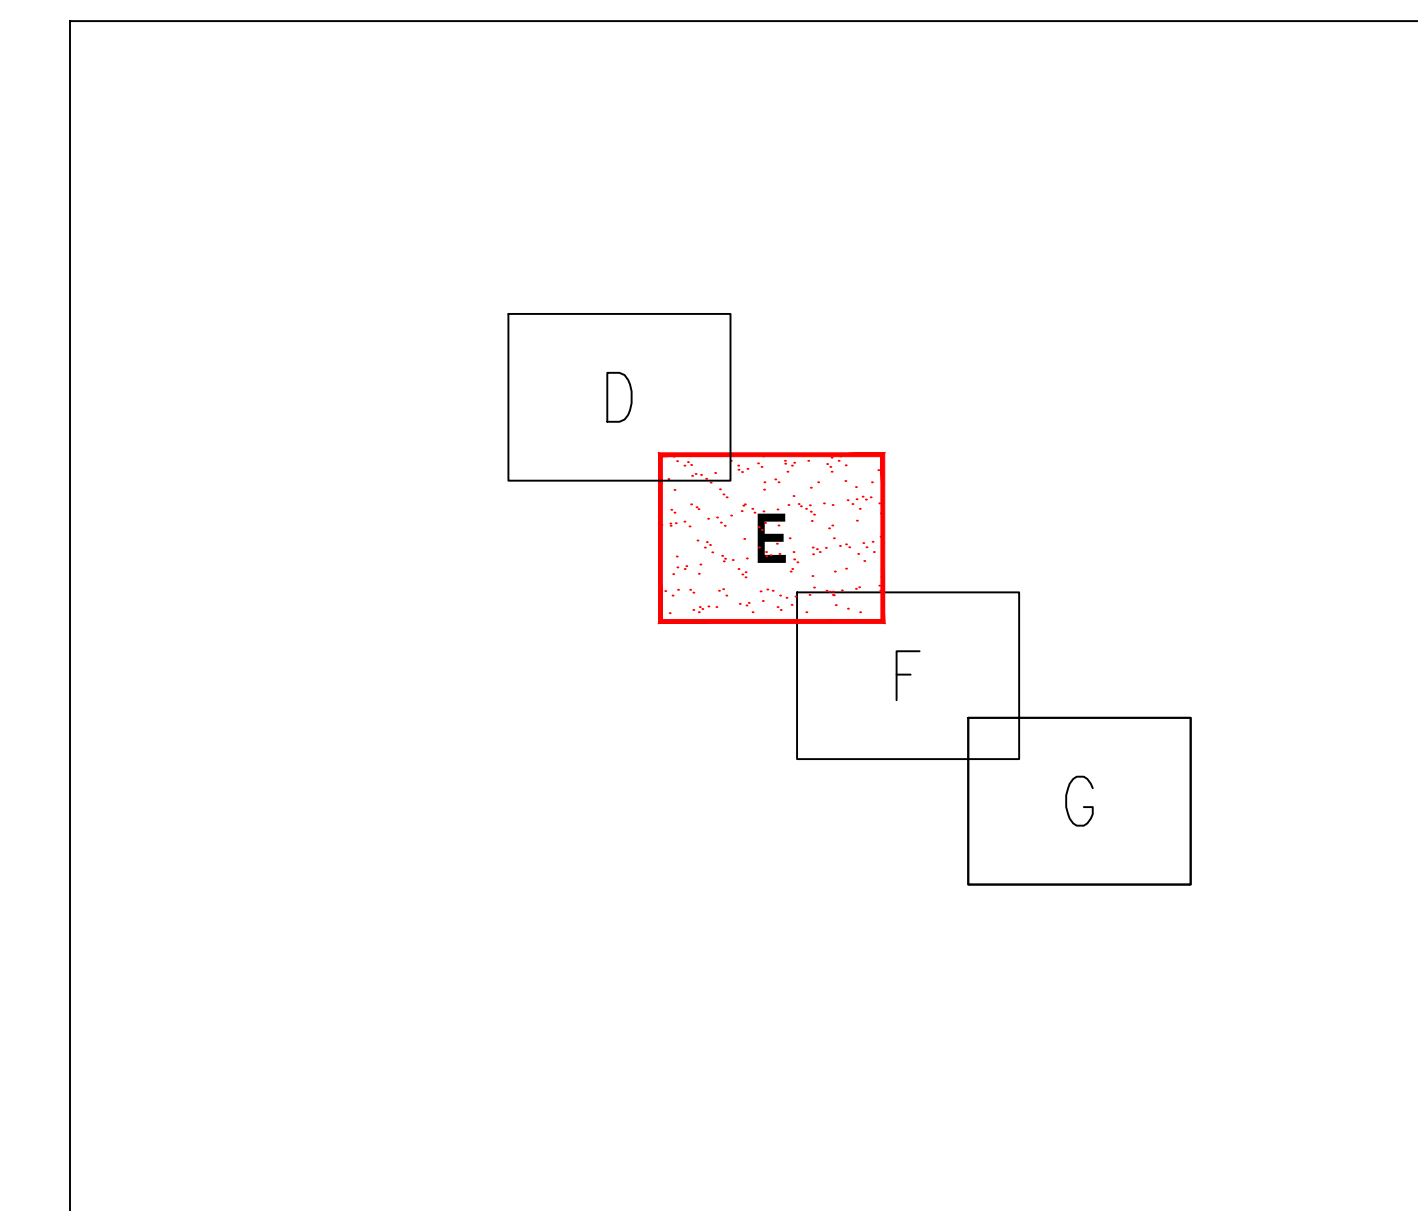
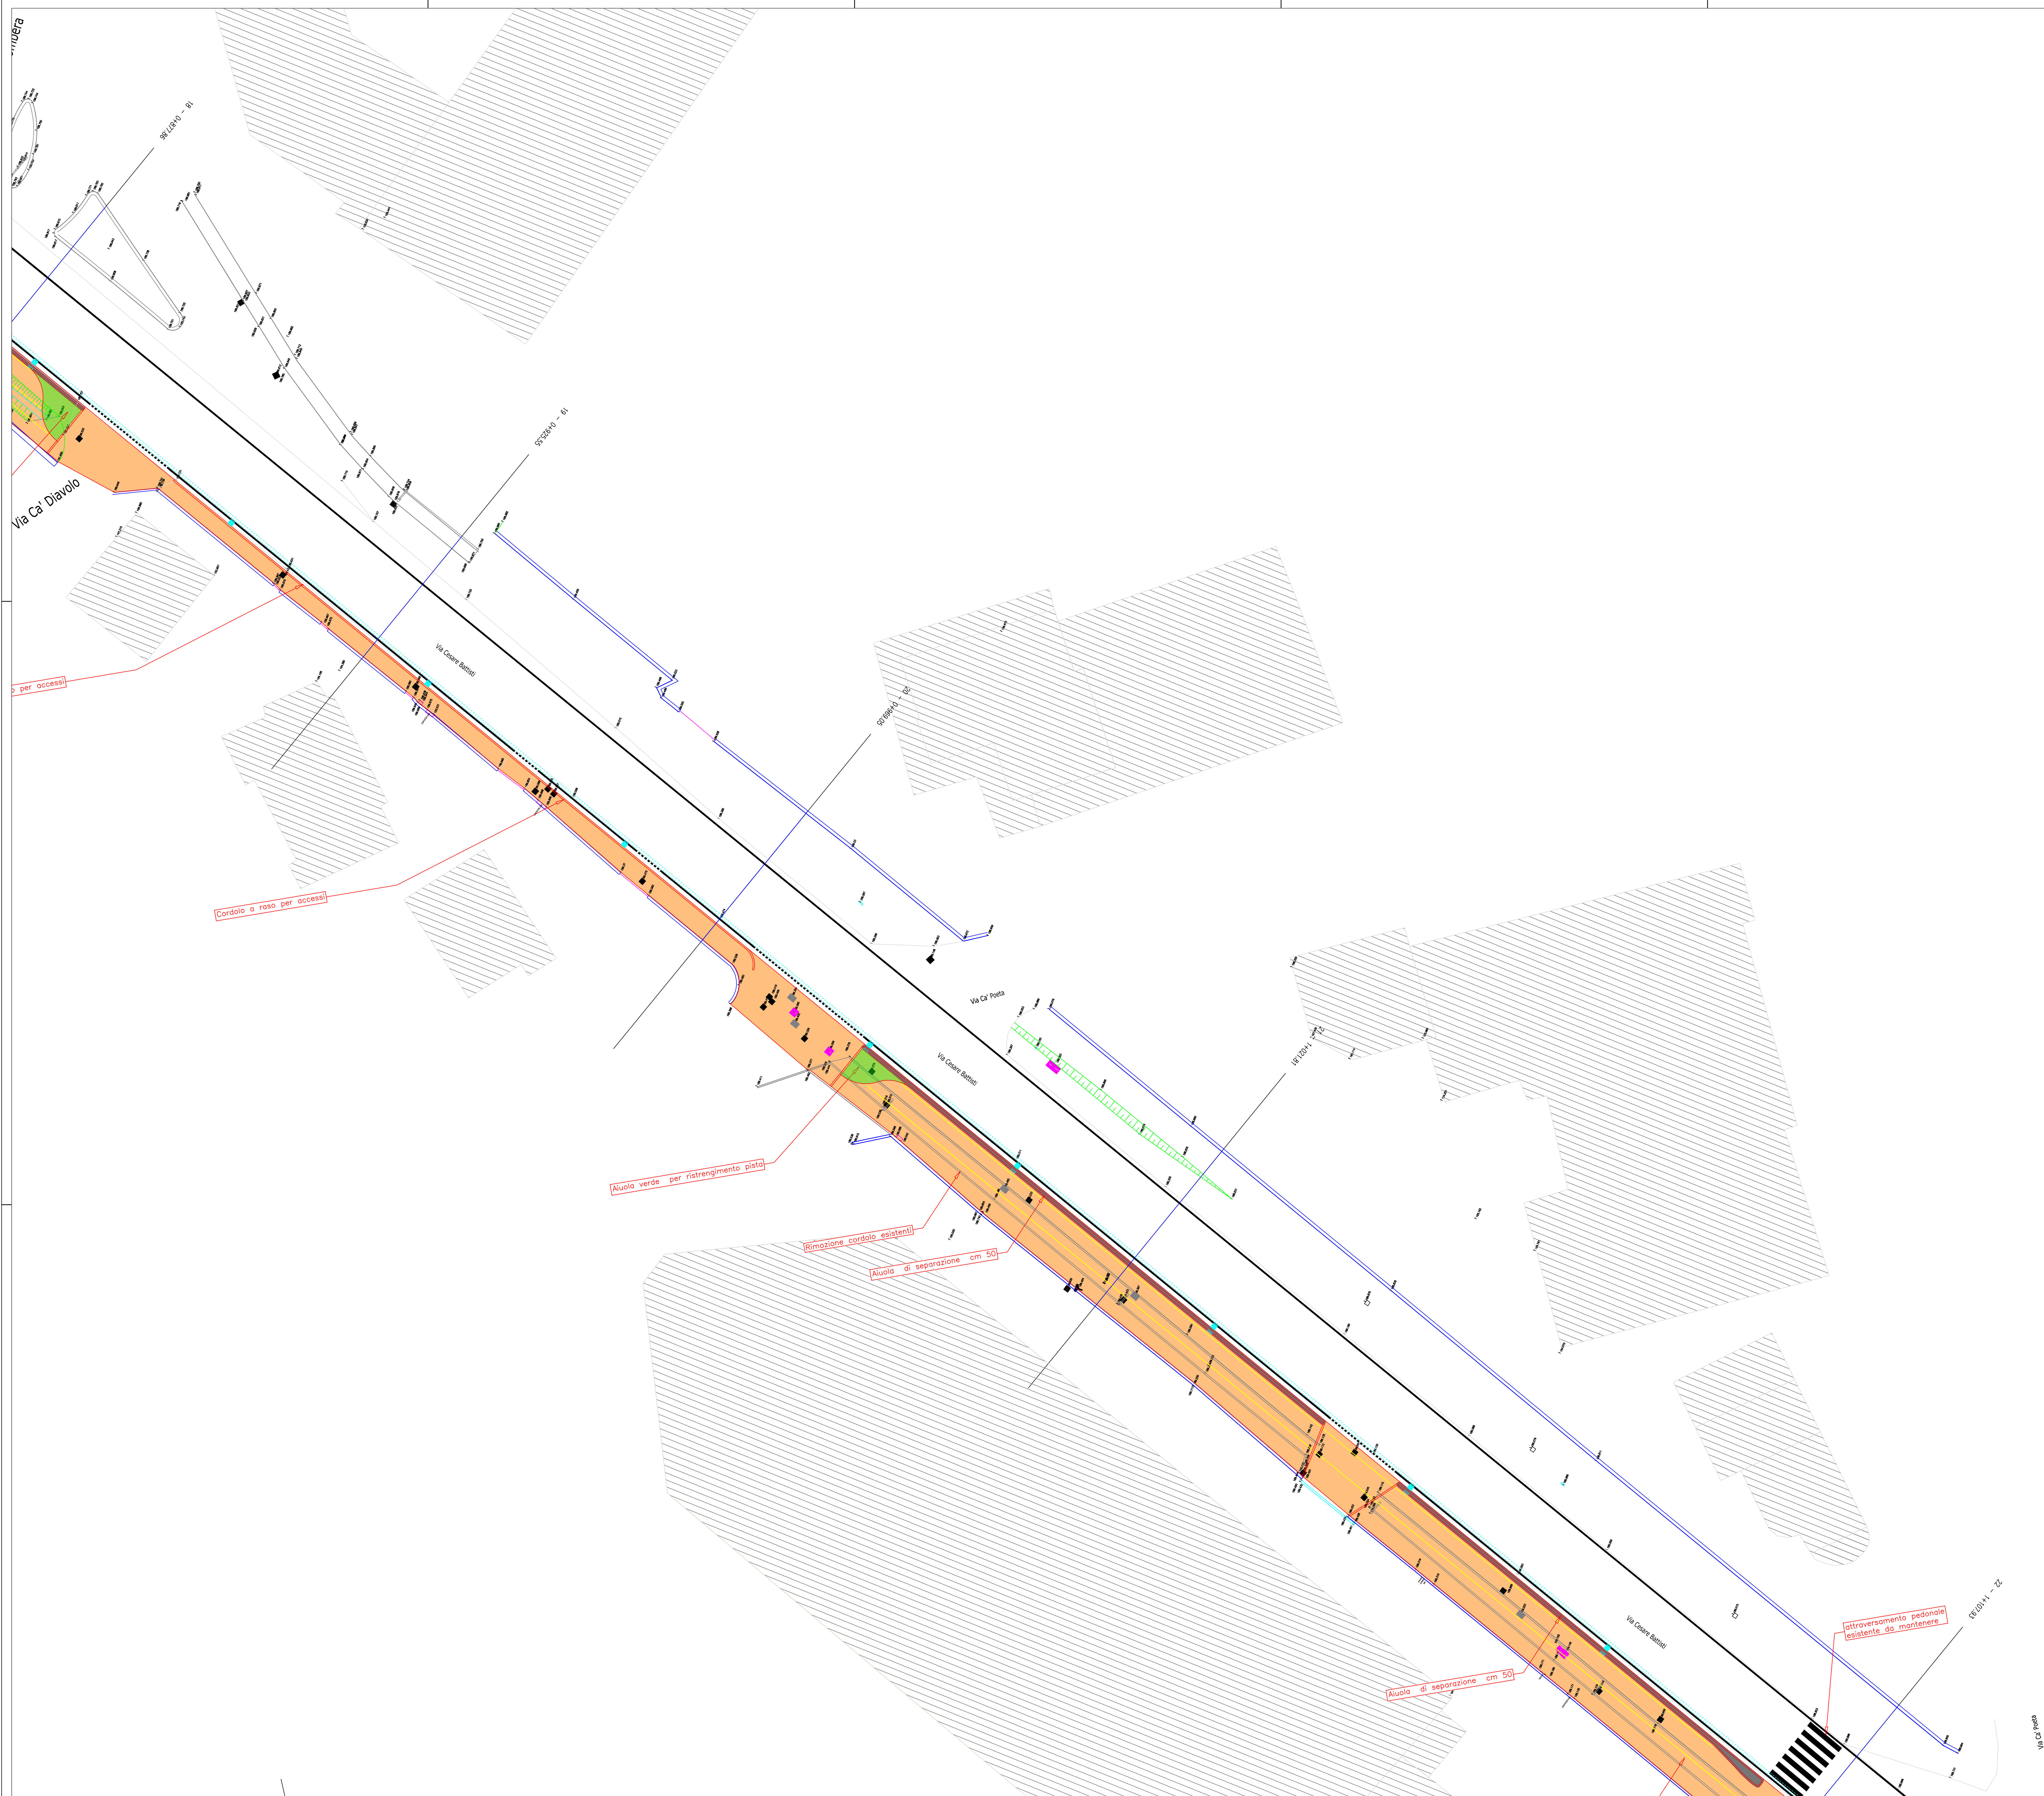



 <p align="center"><b>PROVINCIA DI BERGAMO</b>          SETTORE "VIABILITA'", EDILIZIA, TRASPORTI E GESTIONE DEL TERRITORIO          SERVIZIO PROGETTAZIONE E MANUTENZIONE "VIABILITA'"</p>		
 <p align="center"><b>COMUNE DI COSTA VOLPINO</b></p>		
<p align="center"><b>S.P. n° 55 "Costa Volpino – Pisogne"</b></p>		
<p align="center">Realizzazione di pista ciclopedonale in Comune di Costa Volpino          da Via Leonardo da Vinci a Via Giorgio Paglia          LOTTO 1</p>		
<p align="center"><b>PROGETTO DEFINITIVO–ESECUTIVO</b></p>		
<b>AGGIORNAMENTI</b>	<b>OGETTO DELL'AGGIORNAMENTO:</b>	<b>data:</b>
<b>PROGETTISTA:</b>  Dott. <b>Ruggieri Badi</b>  COORDINATORE SCIENTIFICA FASE DI PROGETTUALE  Dott. <b>Alessandro Condat</b>	<p><b>Planimetria di progetto</b> <b>Tratto E</b></p>	Codice CUP n. <b>B94E100047000</b>  allegato n. <p align="center"><b>3.d</b></p>
<b>COLLABORATORI:</b>  Dott. <b>Stefano Badi</b> Dott. <b>Laura Eidi</b> Dott. <b>Luigi Sisti</b> Dott. <b>Piero Orsini</b> Dott. <b>Stefano Badi</b>	<p><i>Scala: 1:200</i></p>	data: <b>14/10/2019</b>
Il Responsabile del Procedimento Dott. <b>Alberto Consoli</b>	Il Dirigente del Settore Dott. <b>Arch. Pierluigi Assolari</b>	







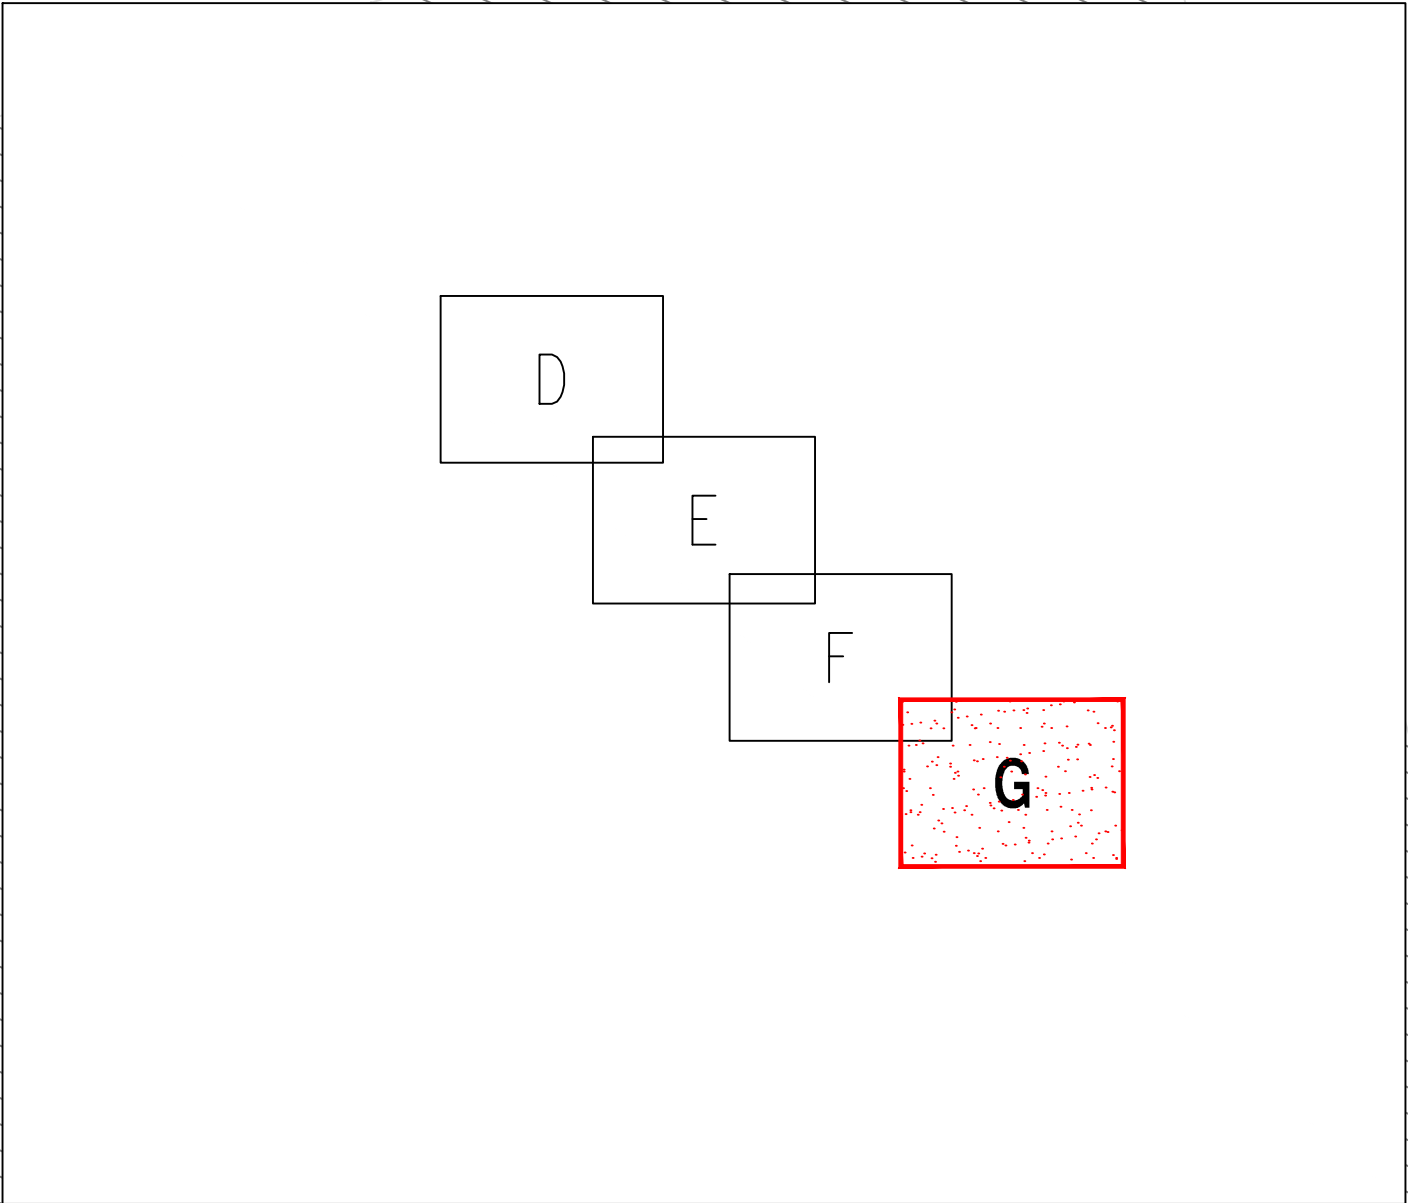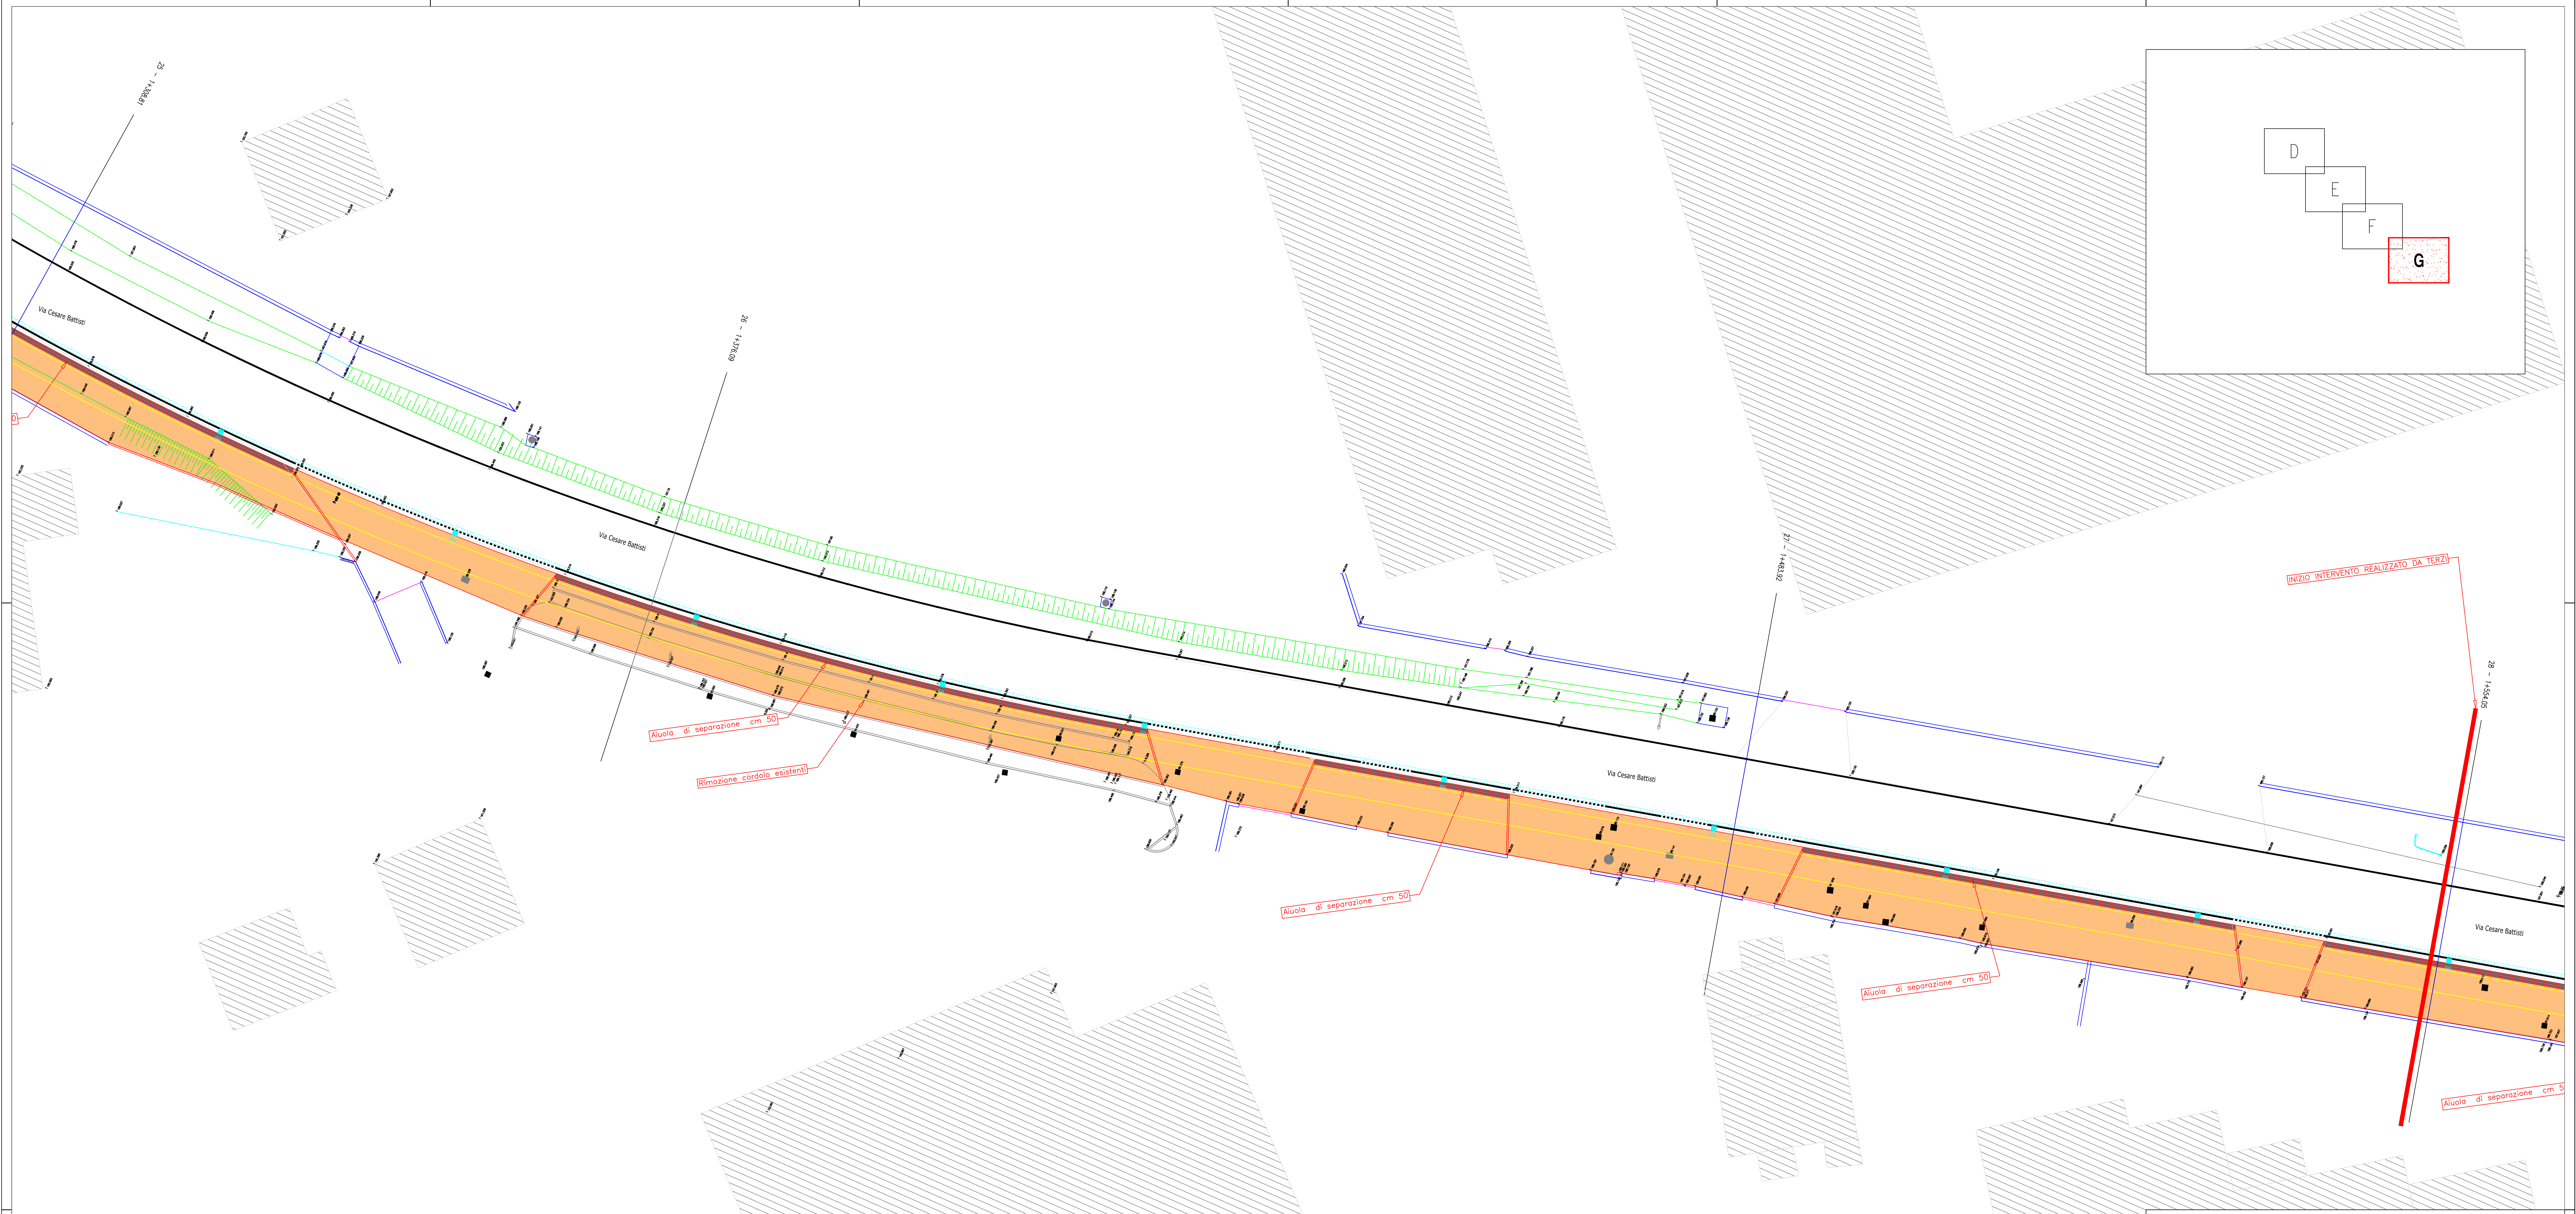




PROVINCIA DI BERGAMO  
SETTORE VIABILITA', EDILIZIA, TRASPORTI E GESTIONE DEL TERRITORIO  
SERVIZIO PROGETTAZIONE E MANUTENZIONE VIABILITA'



COMUNE DI COSTA VOLPINO

S.P. n° 55 "Costa Volpino – Pisogne"

Realizzazione di pista ciclopeditonale in Comune di Costa Volpino  
da Via Leonardo da Vinci a Via Giorgio Paglia  
LOTTO 1

PROGETTO DEFINITIVO-ESECUTIVO

AGGIORNAMENTI	OGGETTO DELL'AGGIORNAMENTO:	DATA:
PROGETTO: Dott. Roberto Rinaldi	Planimetria di progetto Tratto G	Codice CUP n. B94E1000470003
COORDINATORE SICUREZZA FASE II PROGETTANDO: Dott. Alessandro Corbelli		Allegato n. 3.f
COLLABORATORI: Dott. Elena Riva Dott. Luca Riva Dott. Sergio Riva Dott. Paolo Riva Dott. Silvia Riva		data: 14/10/2019
Il Responsabile del Procedimento Geom. Alberto Conati		

Il Dirigente del Settore  
Dott. Arch. Pierluigi Assolari