




PROSPETTO SUD

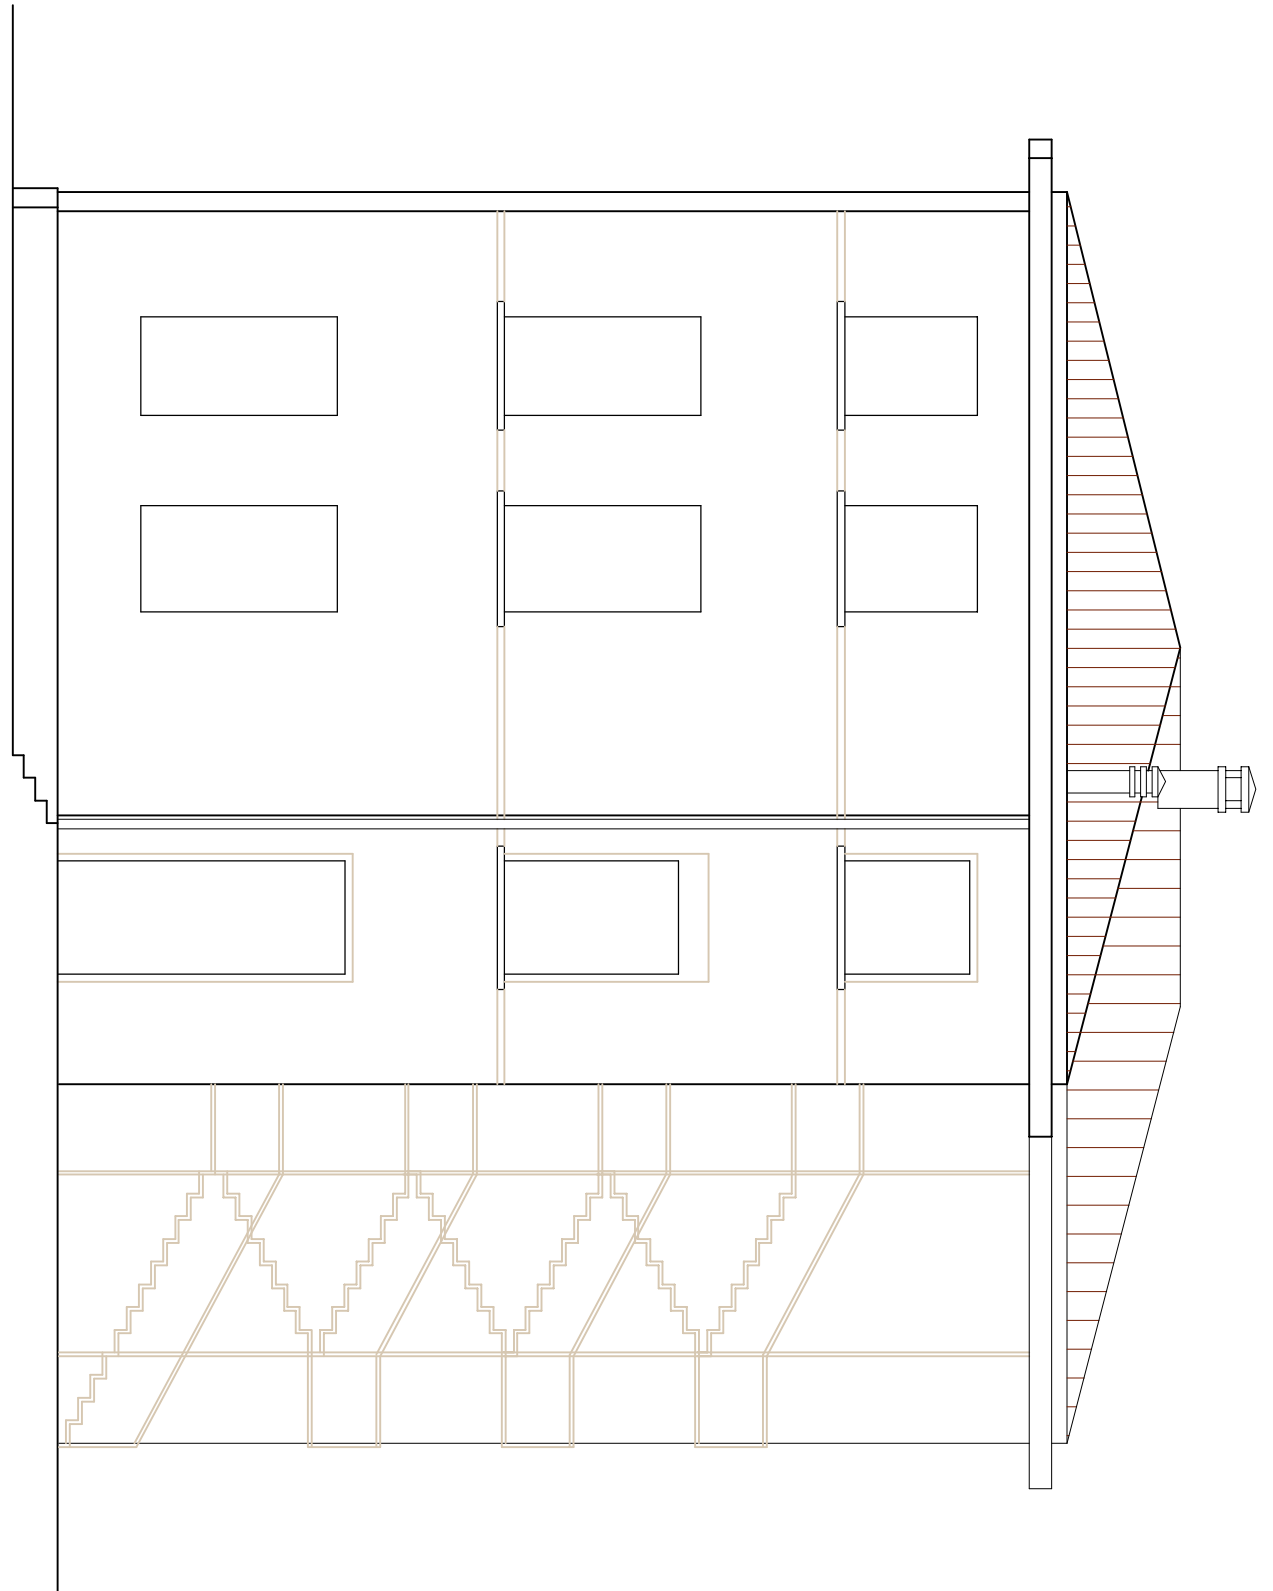


PROSPETTO EST

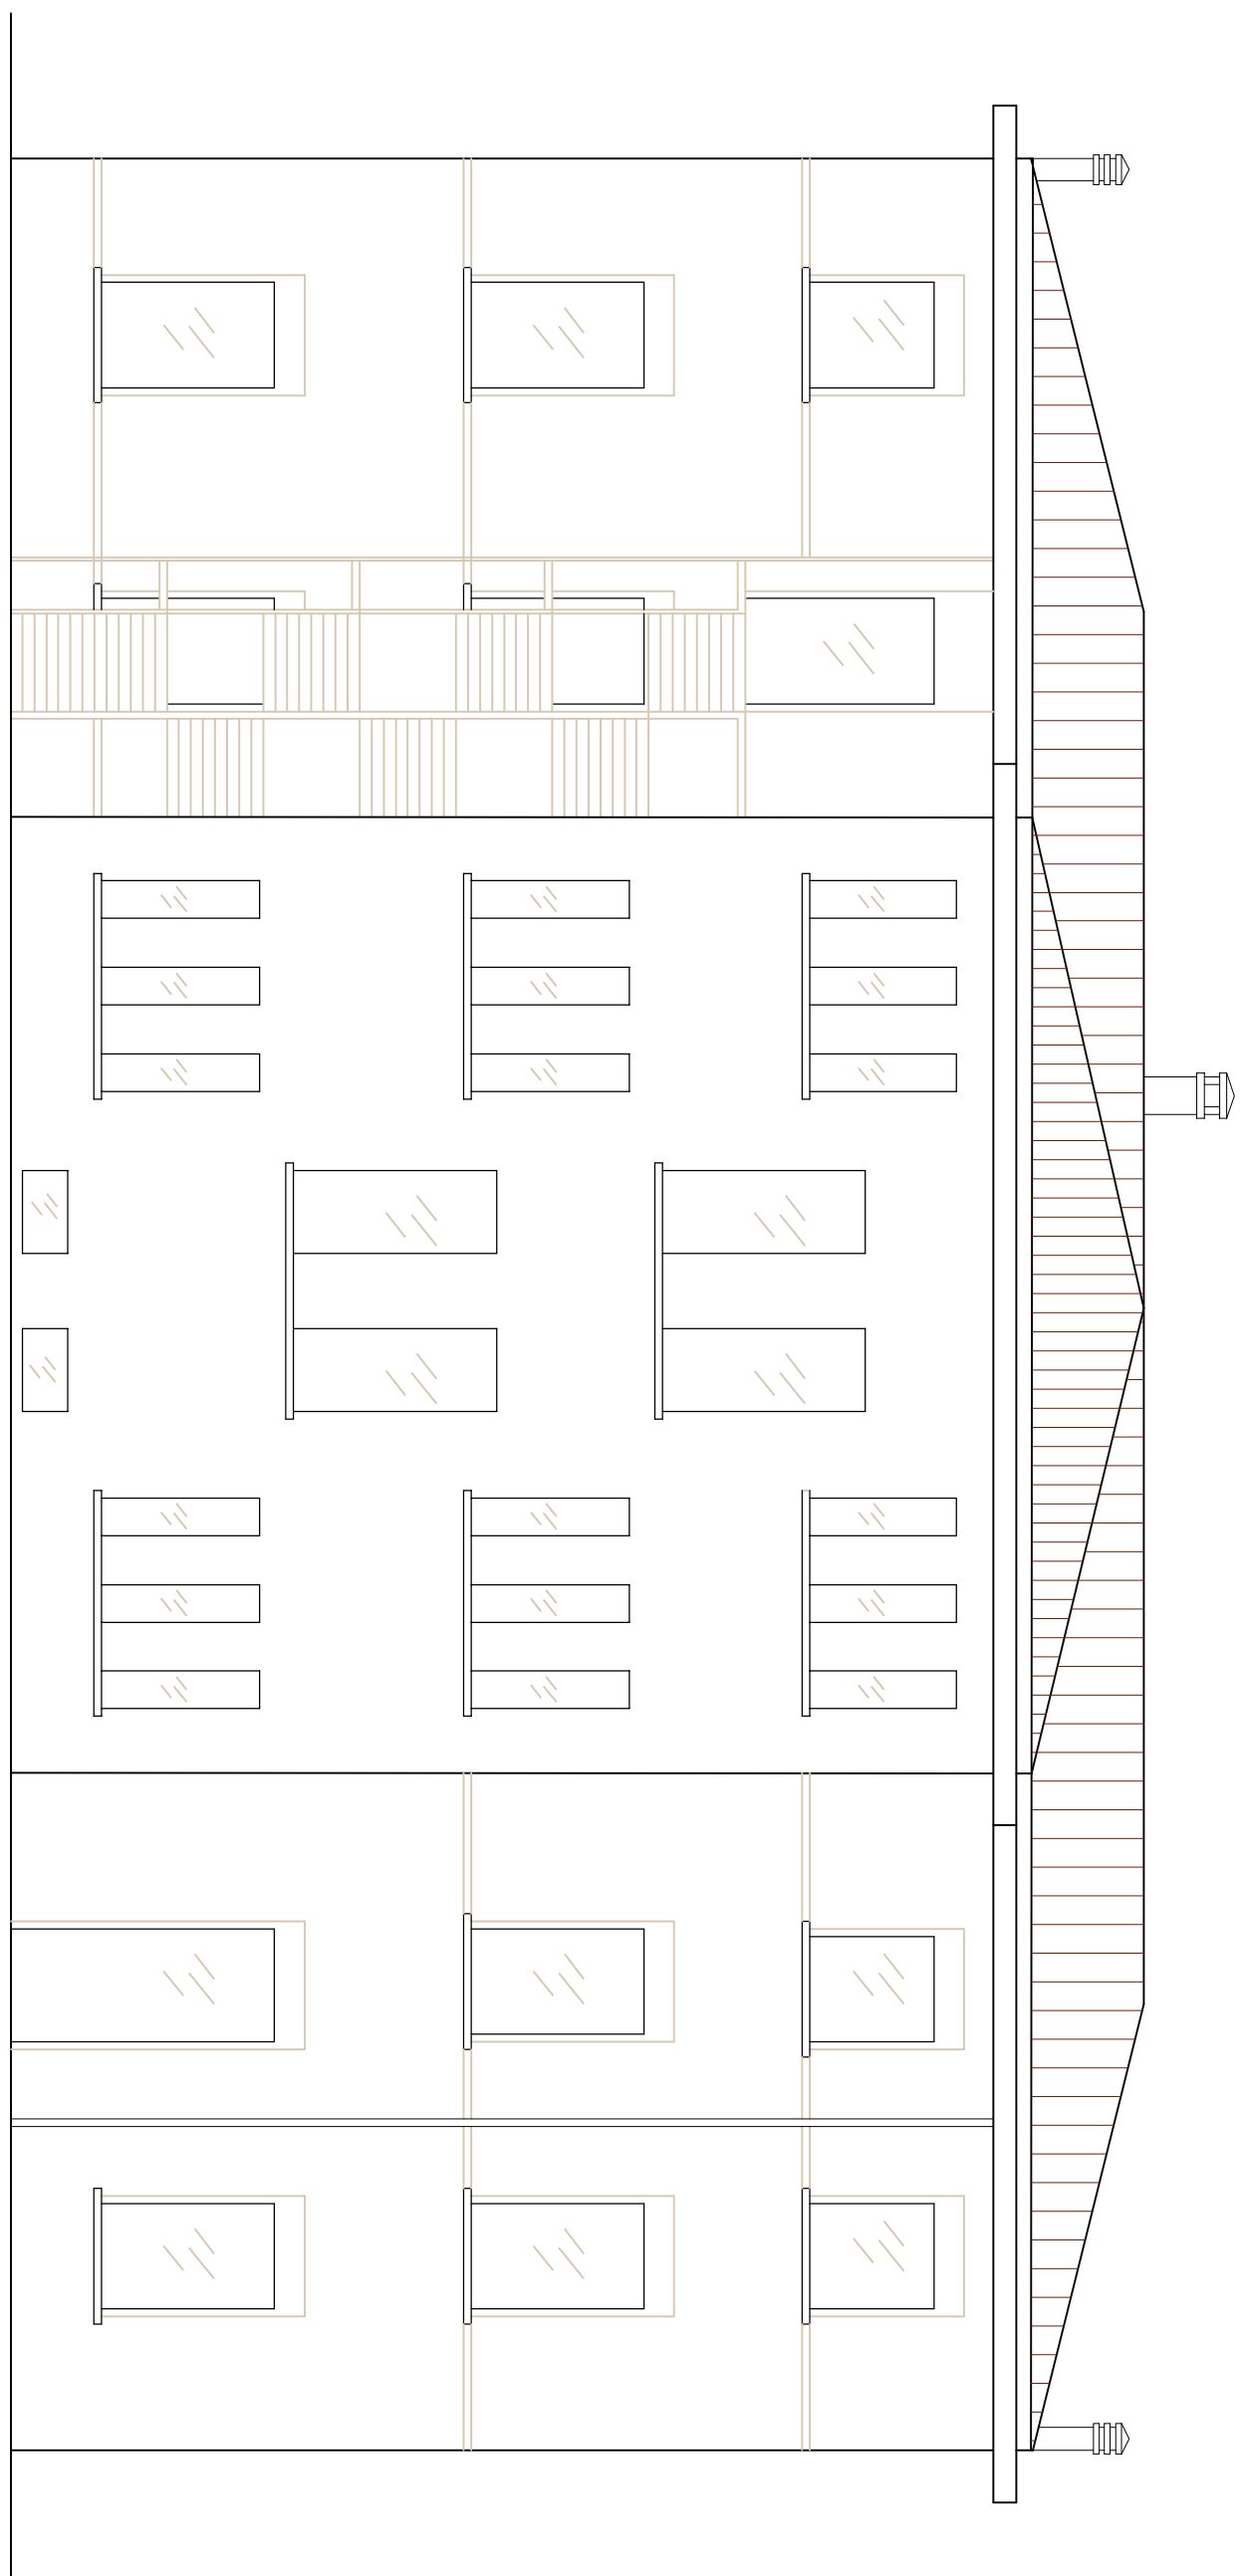

PROSPETTO NORD

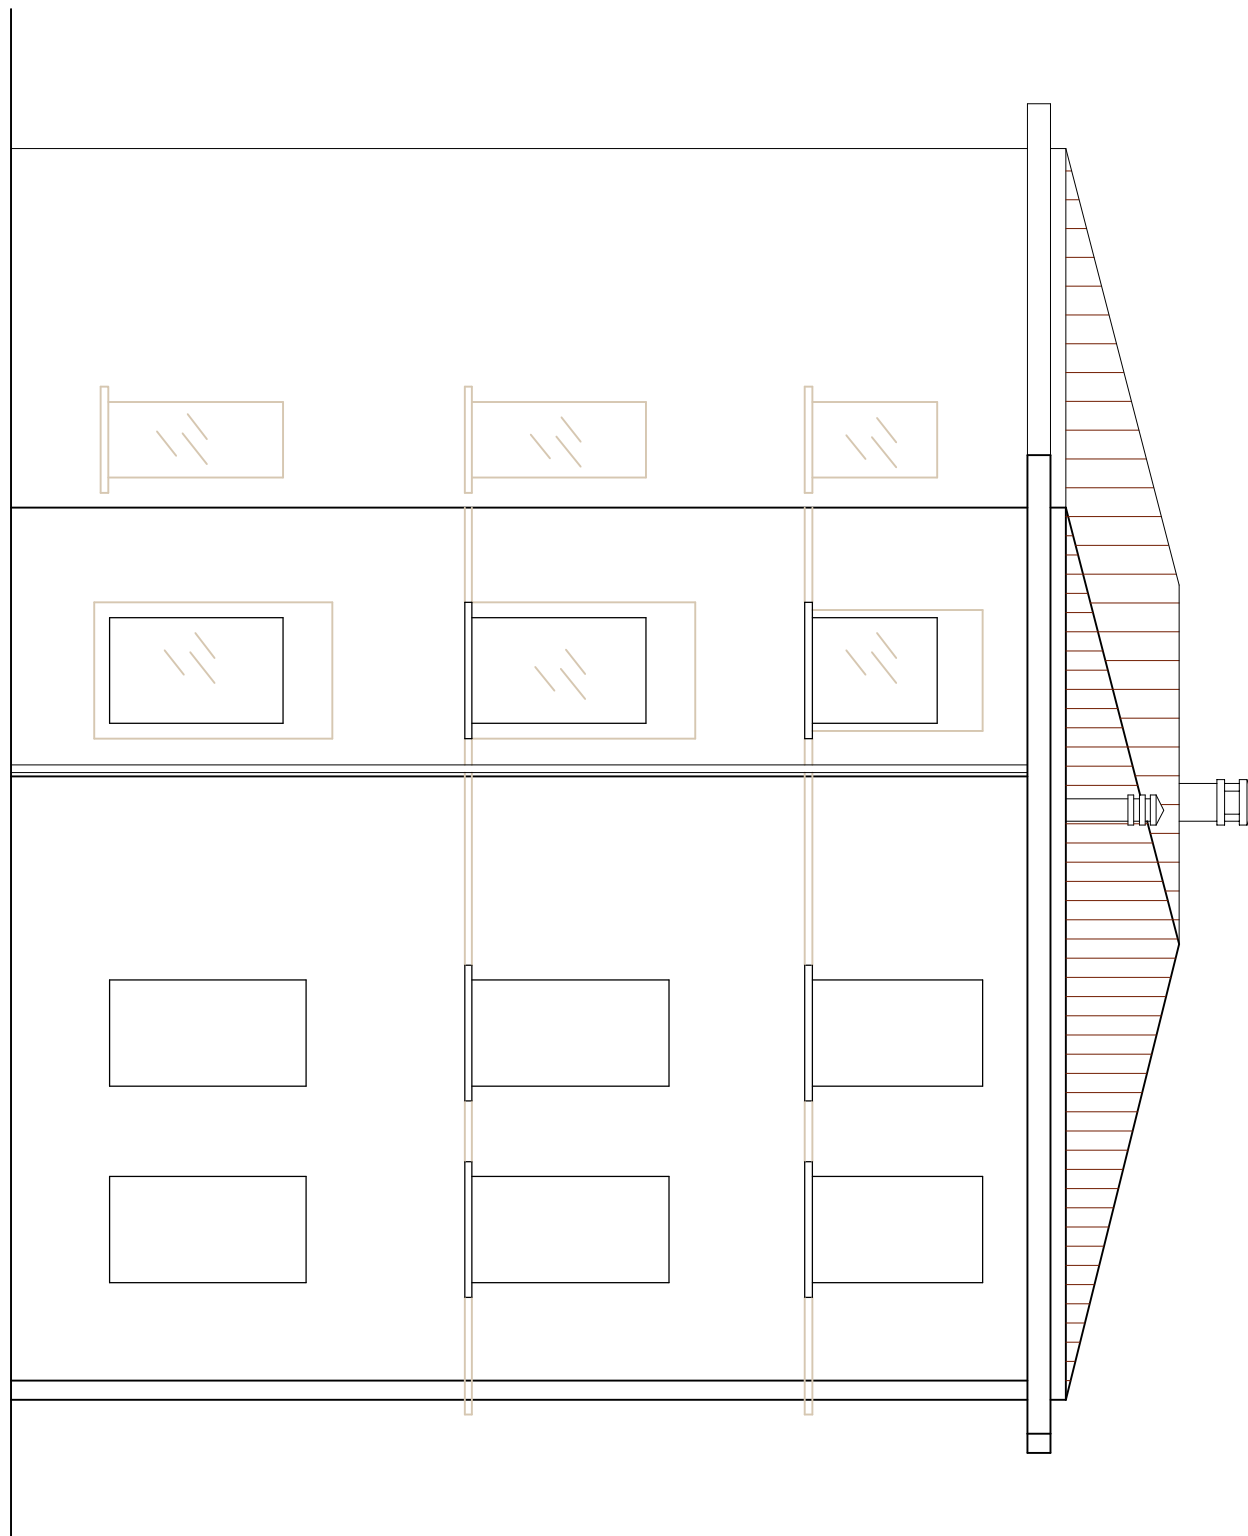

PROSPETTO OVEST

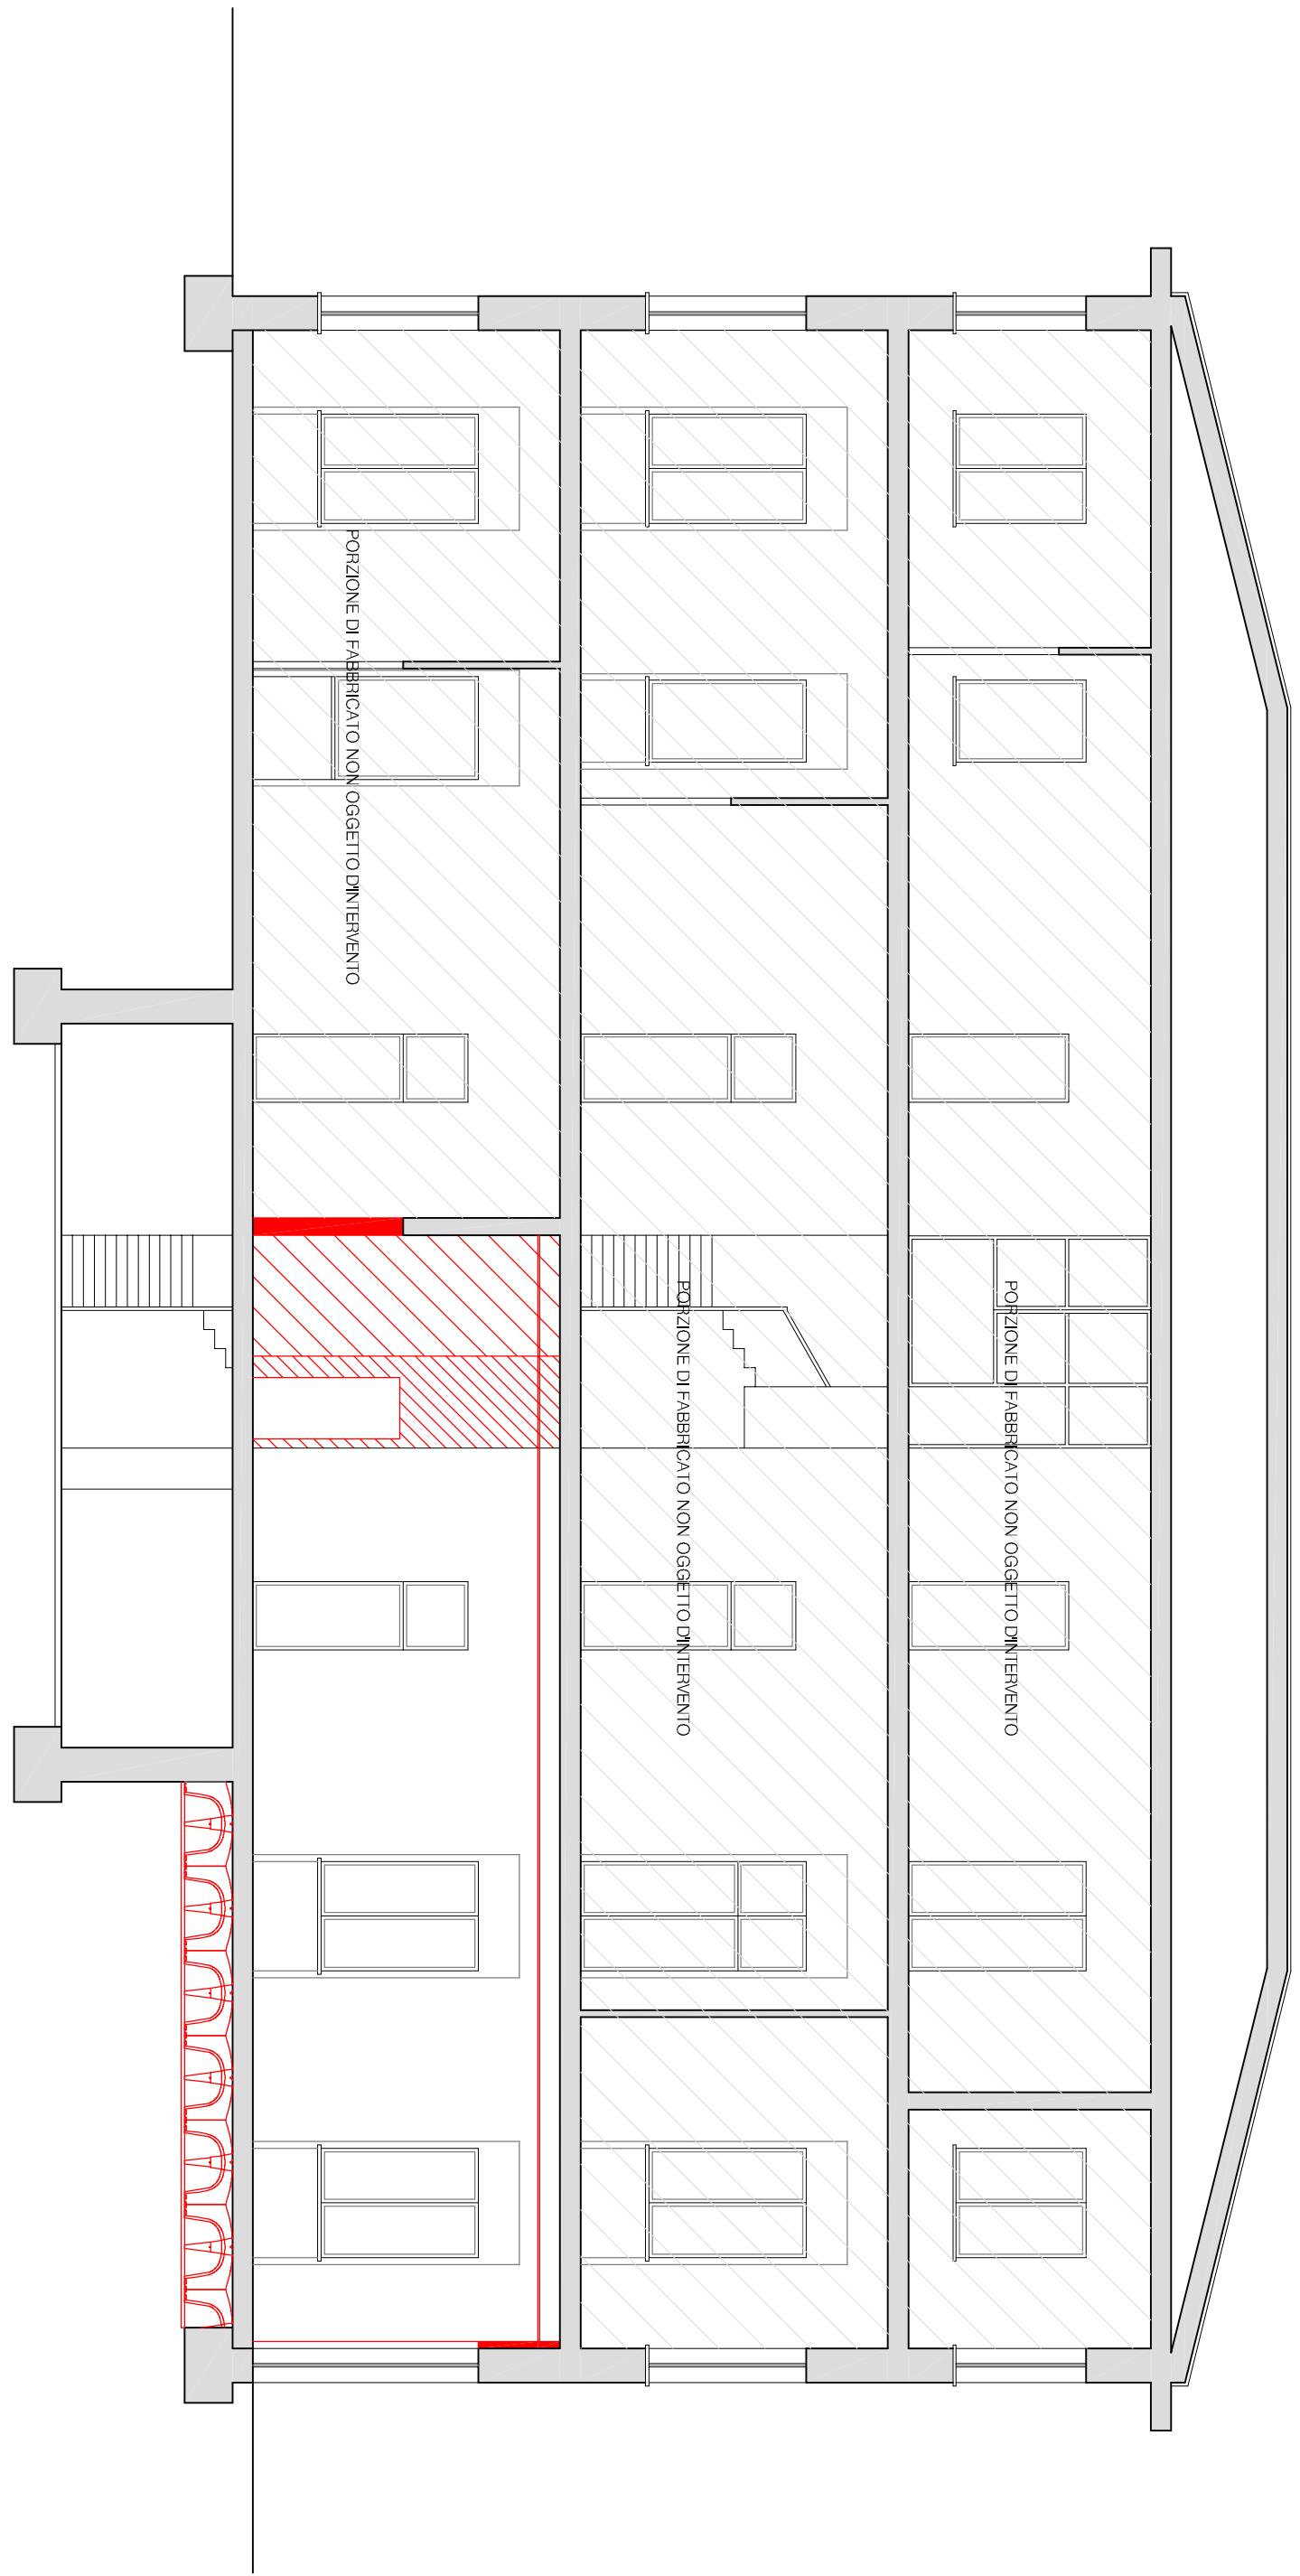

SEZIONE A-A

COMUNE DI CASTRO

Provincia di Bergamo

Progetto n.°:
234-18-0150
Comune:
COMUNE DI CASTRO
Via Giacomo Matteotti, 45
24083 CASTRO (BG)

LAVORI DI RIQUALIFICAZIONE
PERCORSI ED AREE ATTREZZATE

PROGETTO DEFINITIVO ESECUTIVO

2.5
