



COMUNE DI ROGNO
Provincia di Bergamo

DOCUMENTO SEMPLIFICATO
DI RISCHIO IDRAULICO

CARTA
DELLE DOTAZIONI INFRASTRUTTURALI
E DELLE AREE A RISCHIO IDRAULICO
DEL TERRITORIO COMUNALE

TAVOLA 1

GENNAIO 2023

SCALA 1:5000




LEGENDA

- Aree a potenziale criticità**
- 1 Zona Castelfranco
 - 2 Zona Via Adamello
 - 3 Zona Via Mulini
 - 4 Zona Via Pascoli
 - 5 Zona Via dei Tigli
 - 6 Zona Via Pineta - Via Sant'Anna

Quadro schematico delle reti fognaria comunale

- Acque depurate
 - Corso d'acqua tombinato
 - Acque sfiorate
 - Sistema acque miste
 - Sistema acque reflue
 - Cameretta
 - Griglia
 - Impianto di sollevamento
 - Sfioratore
 - Pozzetto/Vasca di sollevamento
- Punto allacciamento
 - Punto della rete di cambio comune
 - Scarico - Bypass depuratore
 - Scarico da sfioratore
 - Scarico da vasca Imhoff
 - Scarico di emergenza/ Sfiatore
 - Punto di immissione in rete delle acque meteoriche o da corso d'acqua superficiale

0 125 250 m
Scala 1:5000

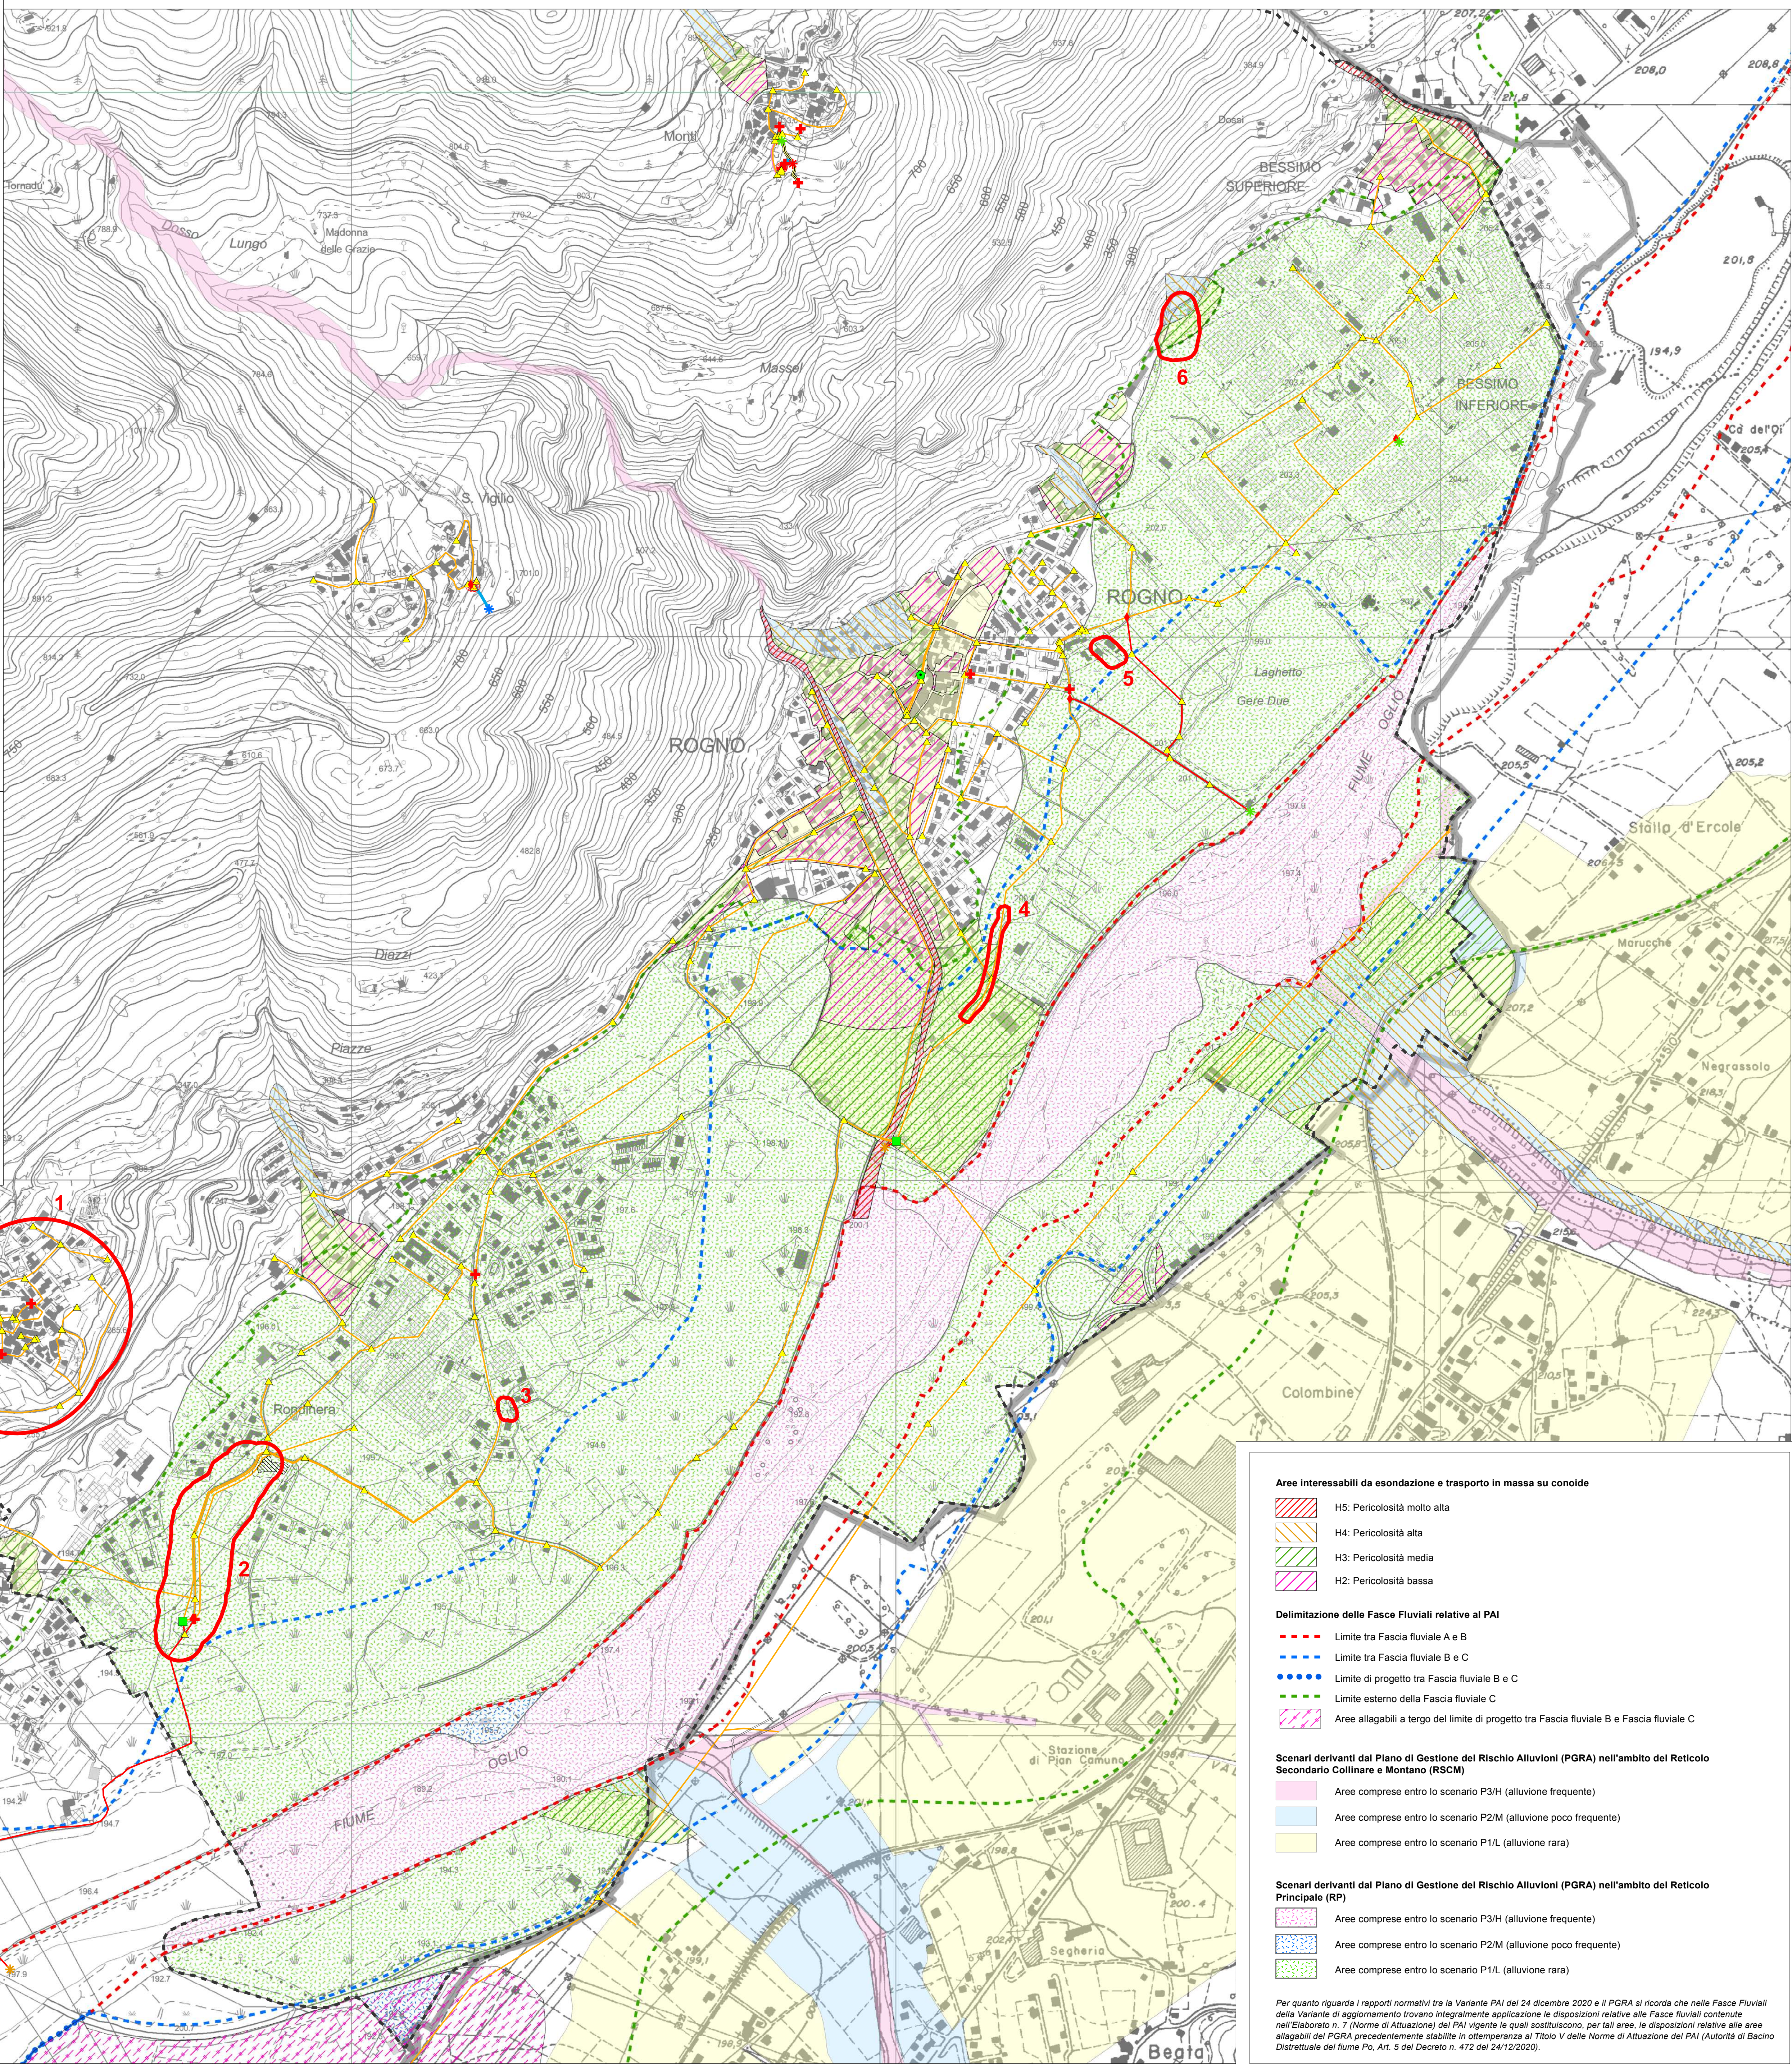

Aree interessabili da esondazione e trasporto in massa su conoide

- H5: Pericolosità molto alta
- H4: Pericolosità alta
- H3: Pericolosità media
- H2: Pericolosità bassa

Delimitazione delle Fasce Fluviali relative al PAI

- Limite tra Fascia fluviale A e B
- Limite tra Fascia fluviale B e C
- Limite di progetto tra Fascia fluviale B e C
- Limite esterno della Fascia fluviale C
- Aree allagabili a tergo del limite di progetto tra Fascia fluviale B e Fascia fluviale C

Scenari derivanti dal Piano di Gestione del Rischio Alluvioni (PGRA) nell'ambito del Reticolo Secondario Collinare e Montano (RSCM)

- Aree comprese entro lo scenario P3/H (alluvione frequente)
- Aree comprese entro lo scenario P2/M (alluvione poco frequente)
- Aree comprese entro lo scenario P1/L (alluvione rara)

Scenari derivanti dal Piano di Gestione del Rischio Alluvioni (PGRA) nell'ambito del Reticolo Principale (RP)

- Aree comprese entro lo scenario P3/H (alluvione frequente)
- Aree comprese entro lo scenario P2/M (alluvione poco frequente)
- Aree comprese entro lo scenario P1/L (alluvione rara)

Per quanto riguarda i rapporti normativi tra la Variante PAI del 24 dicembre 2020 e il PGRA si ricorda che nelle Fasce Fluviali della Variante di aggiornamento trovano integralmente applicazione le disposizioni relative alle Fasce fluviali contenute nell'Elaborato n. 7 (Norme di Attuazione) del PAI vigente le quali sostituiscono, per tali aree, le disposizioni relative alle aree allagabili del PGRA precedentemente stabilite in ottemperanza al Titolo V delle Norme di Attuazione del PAI (Autorità di Bacino Distrettuale del fiume Po, Art. 5 del Decreto n. 472 del 24/12/2020).