
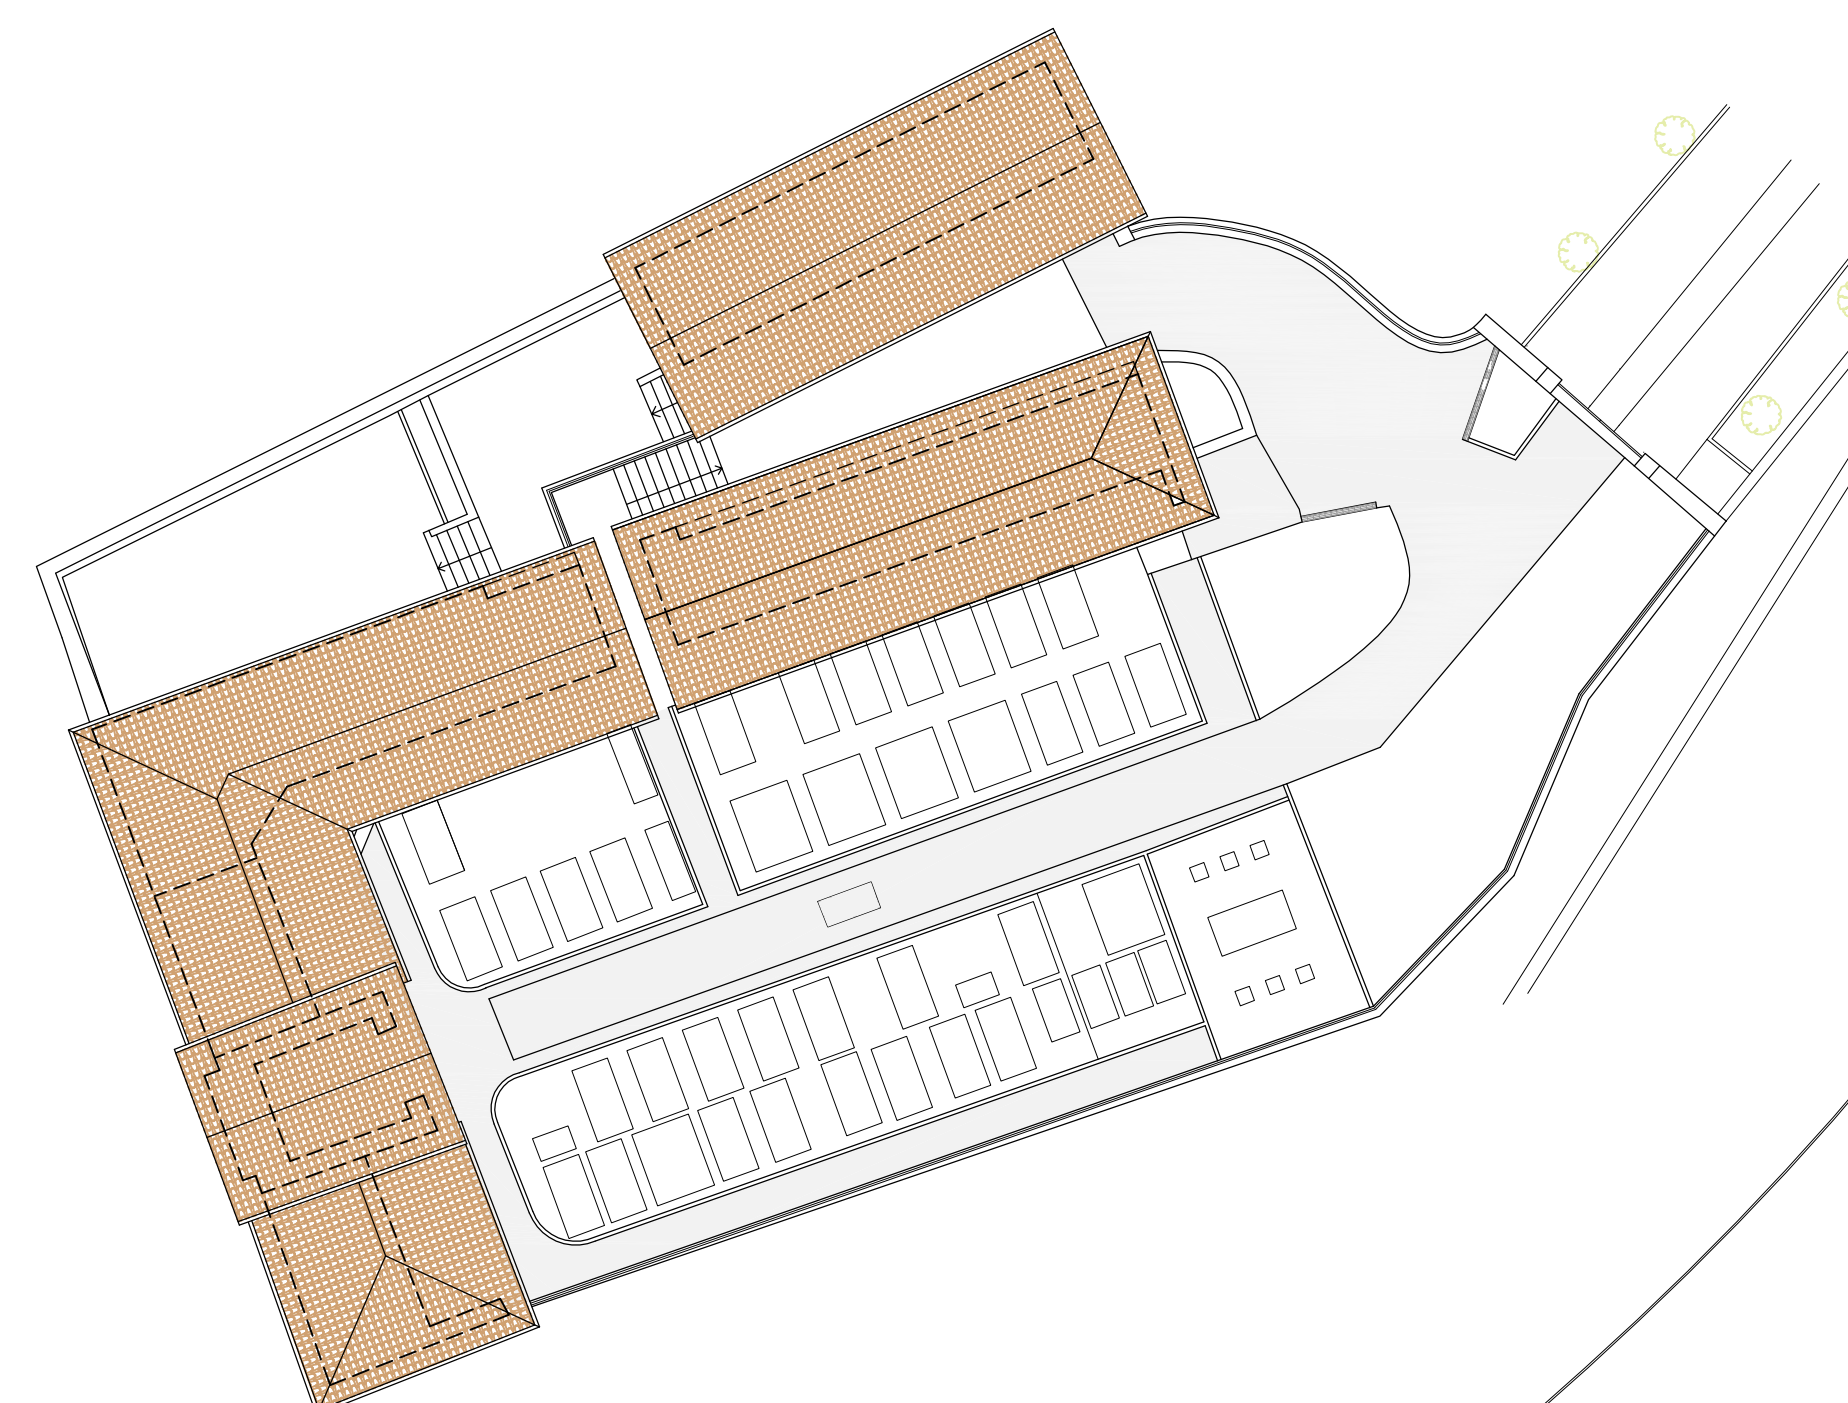
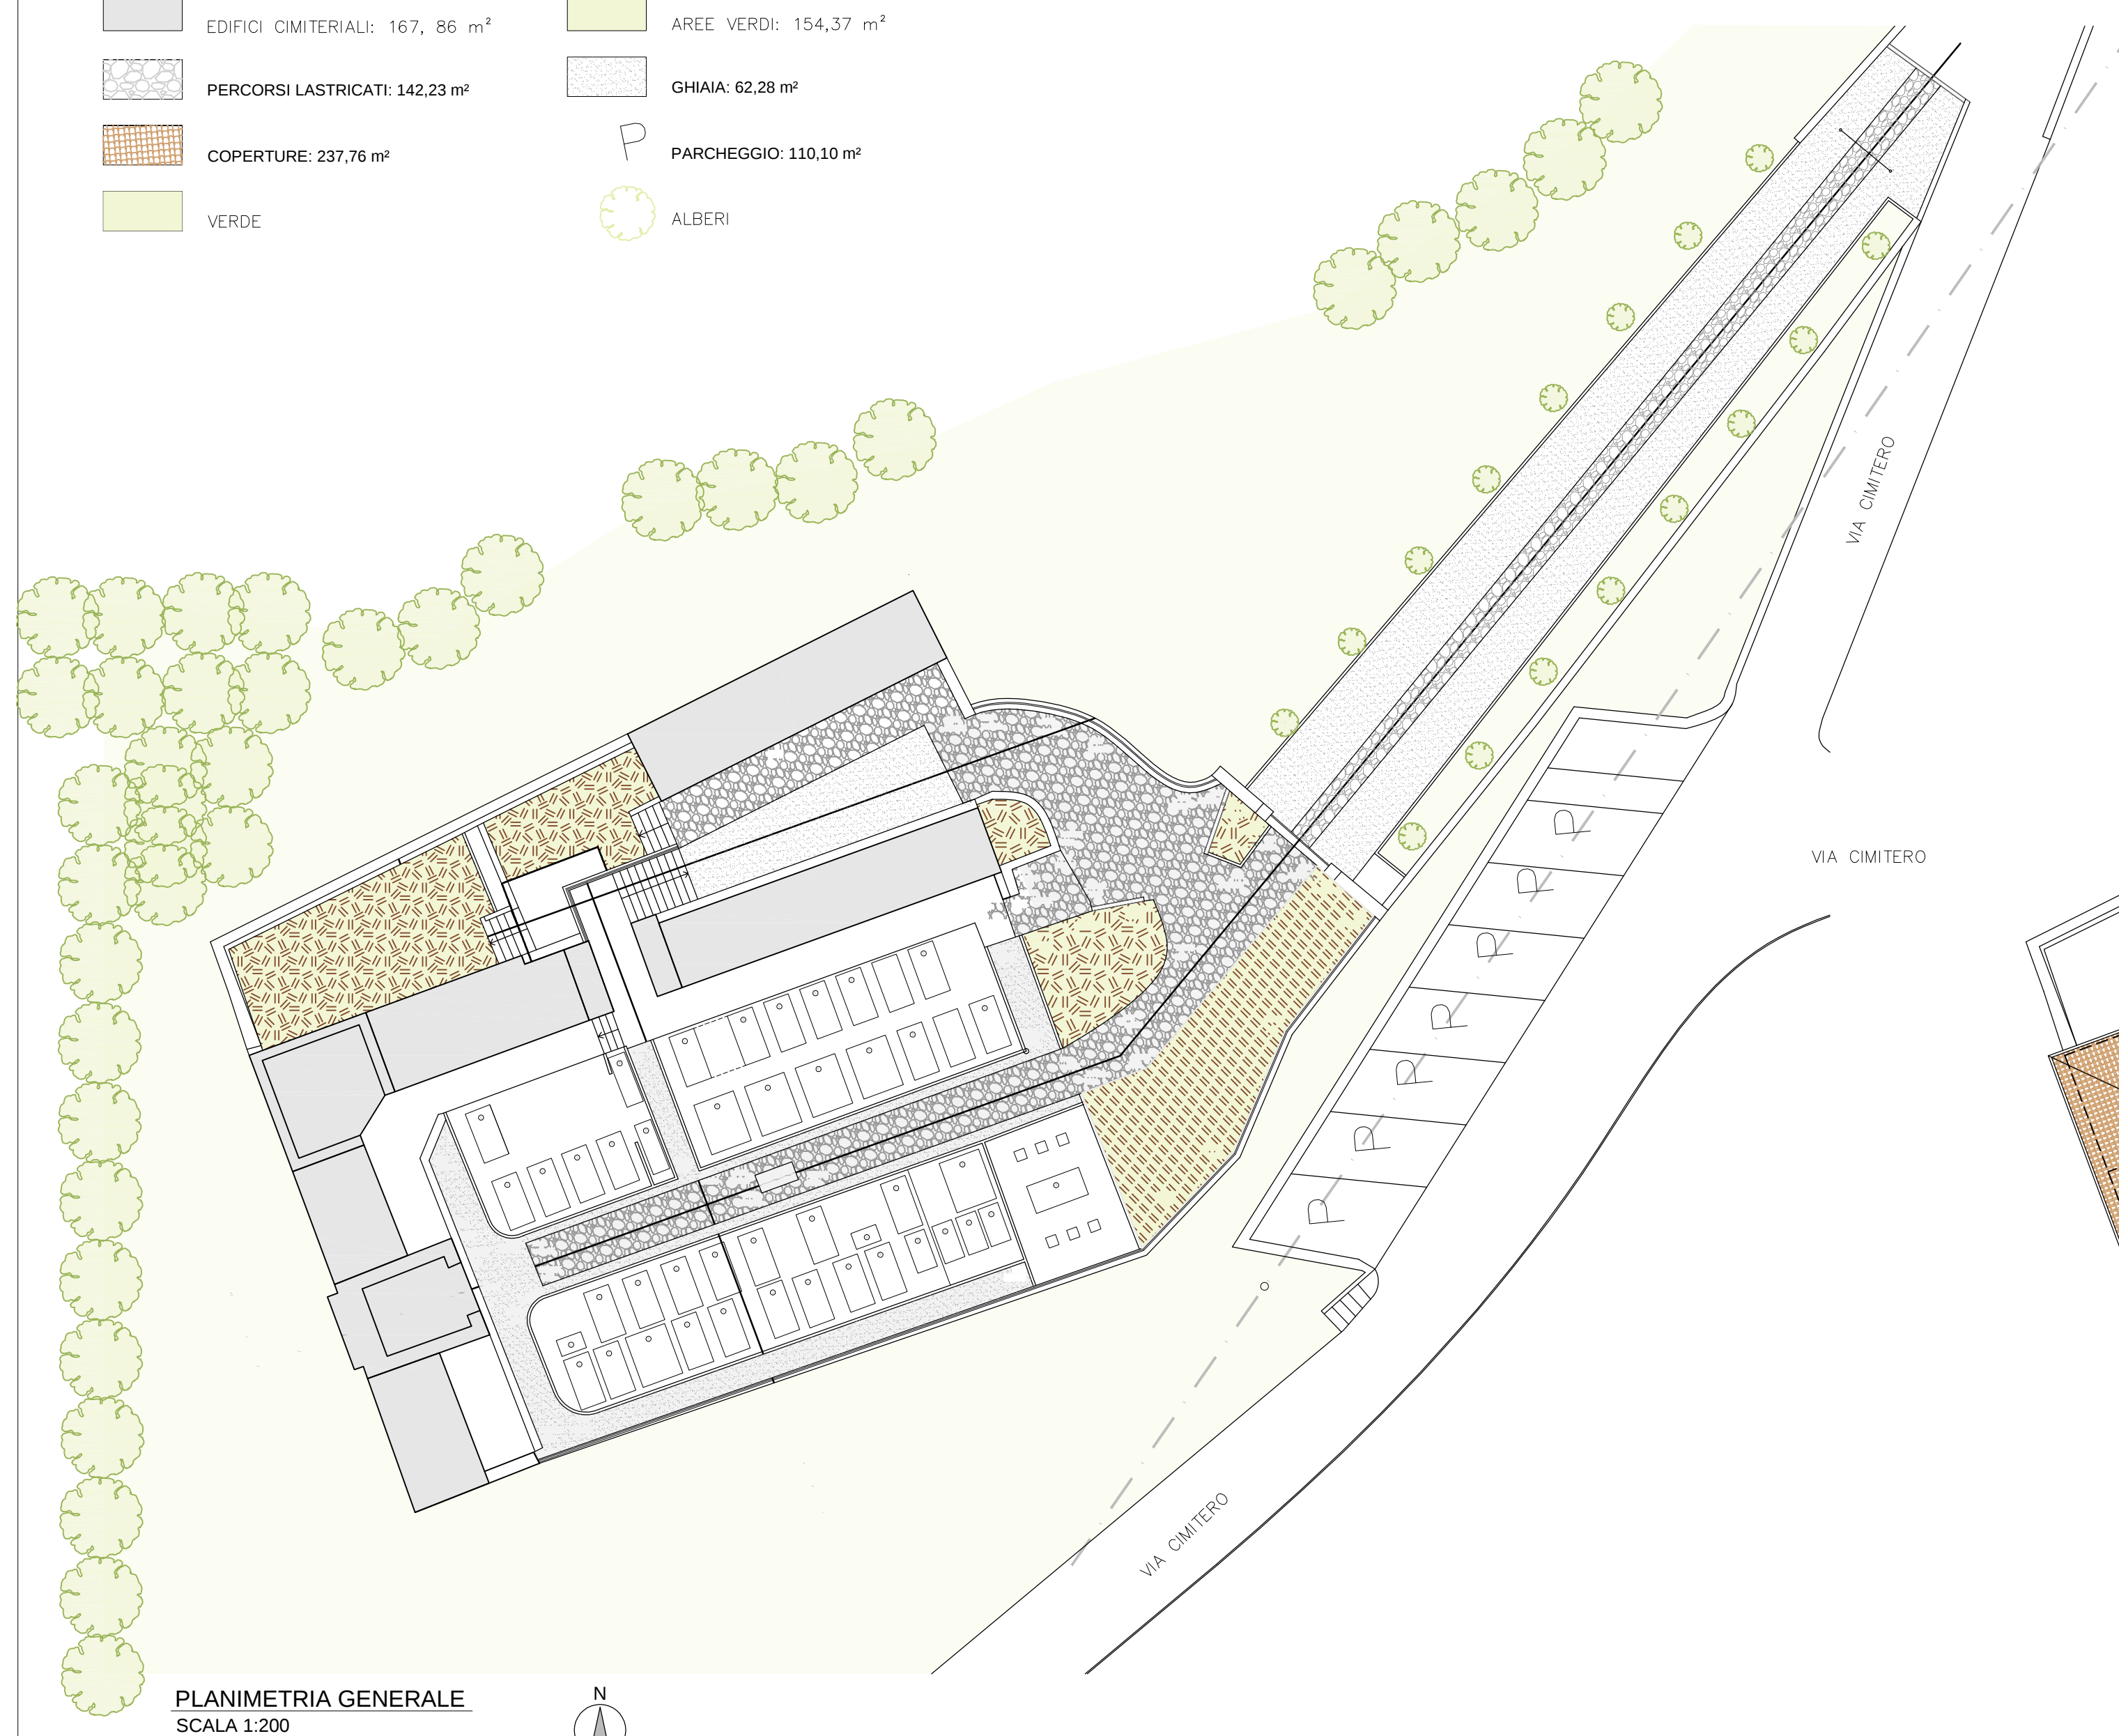
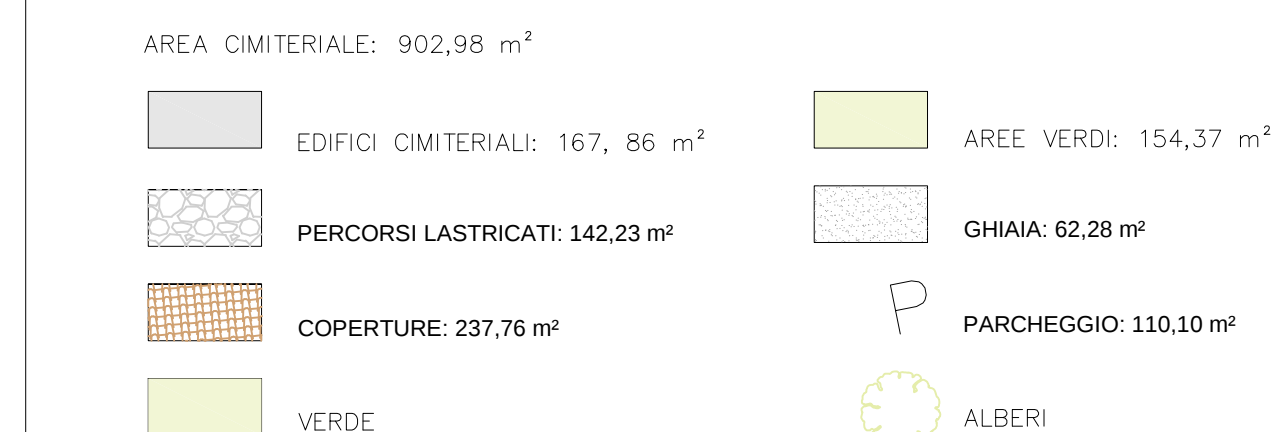
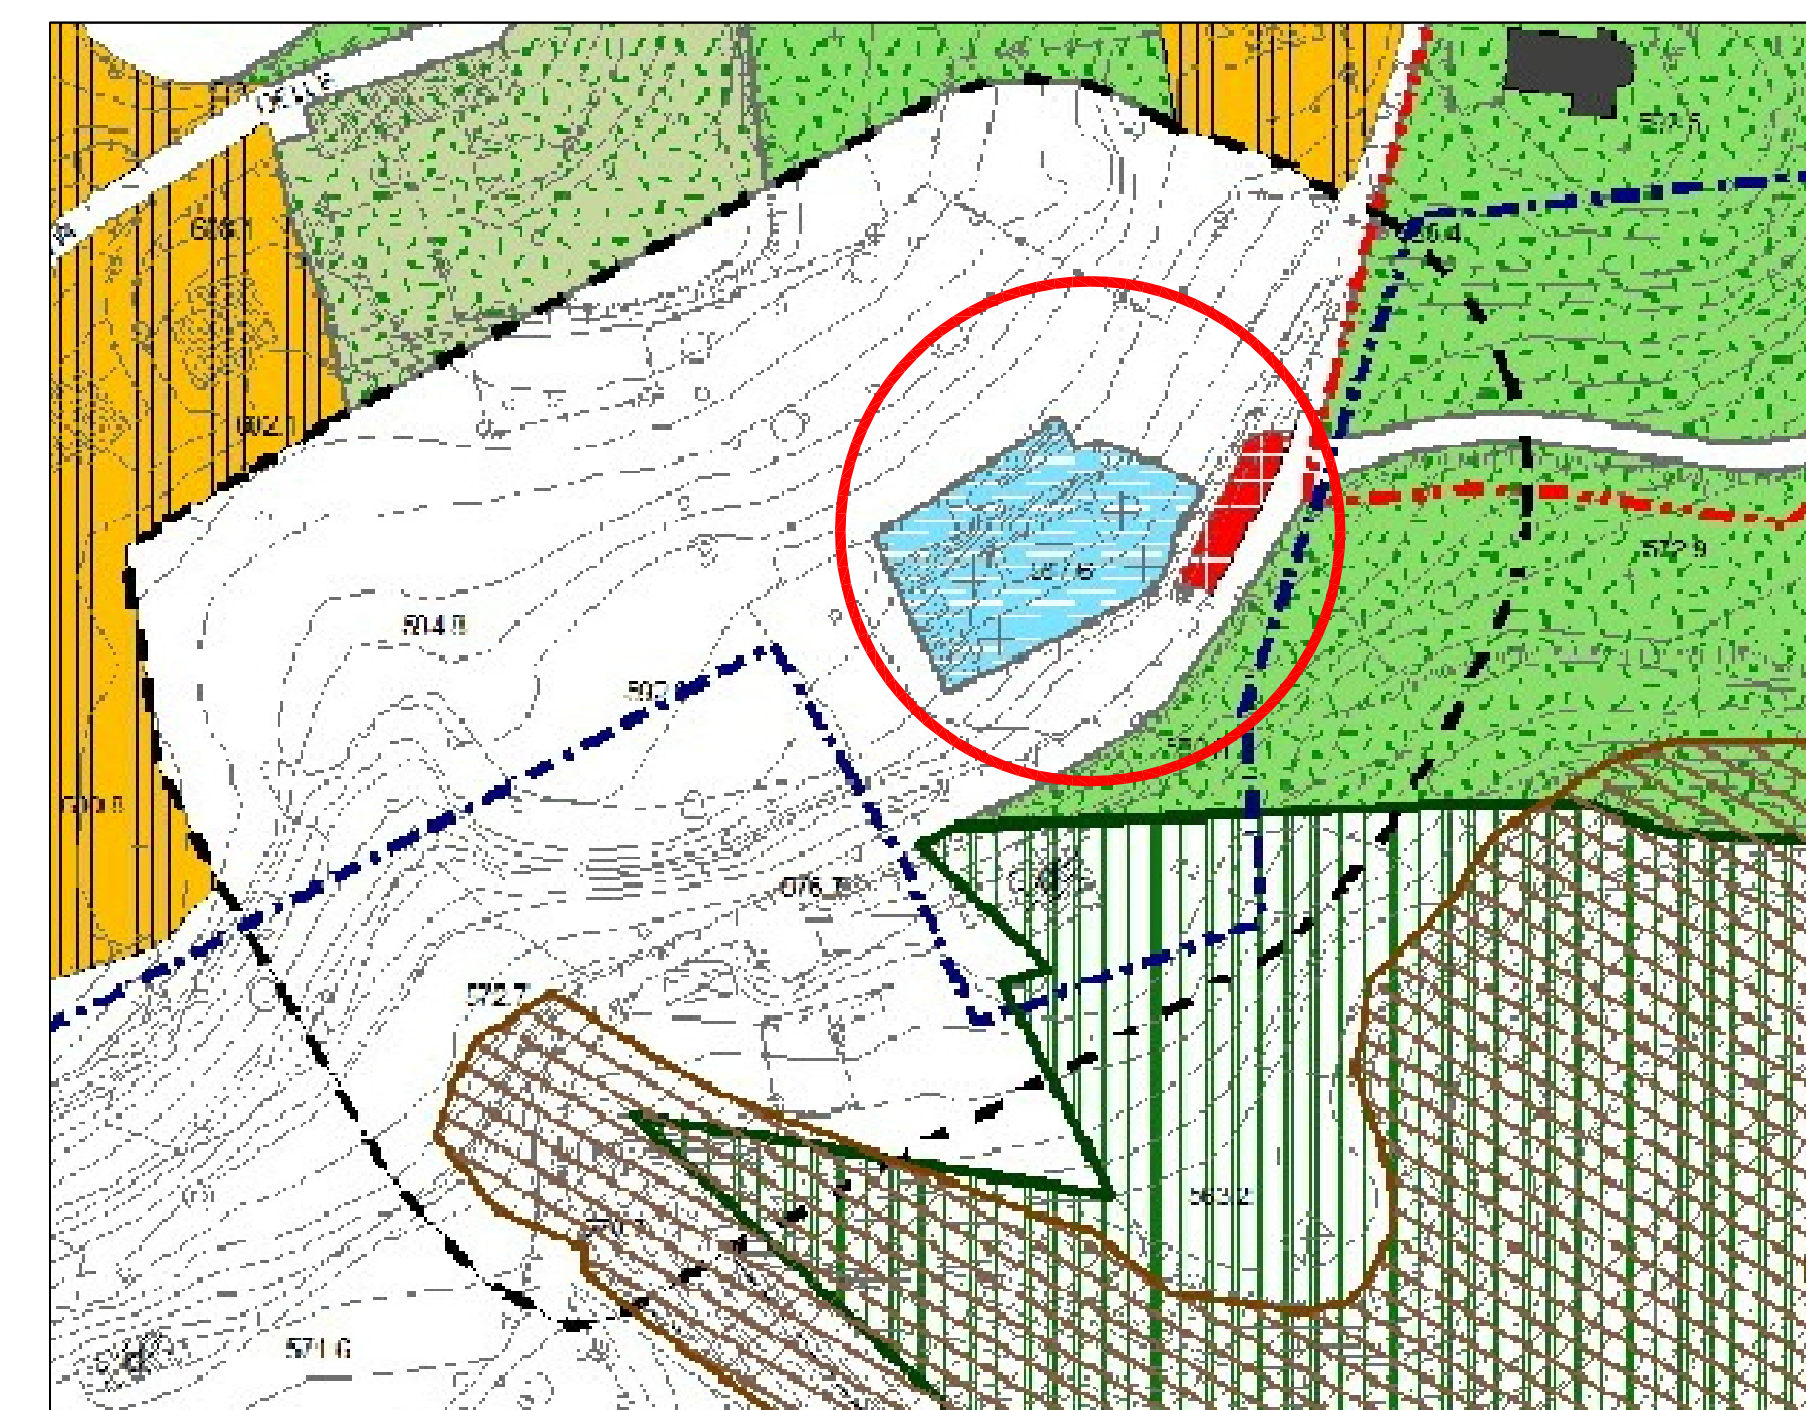
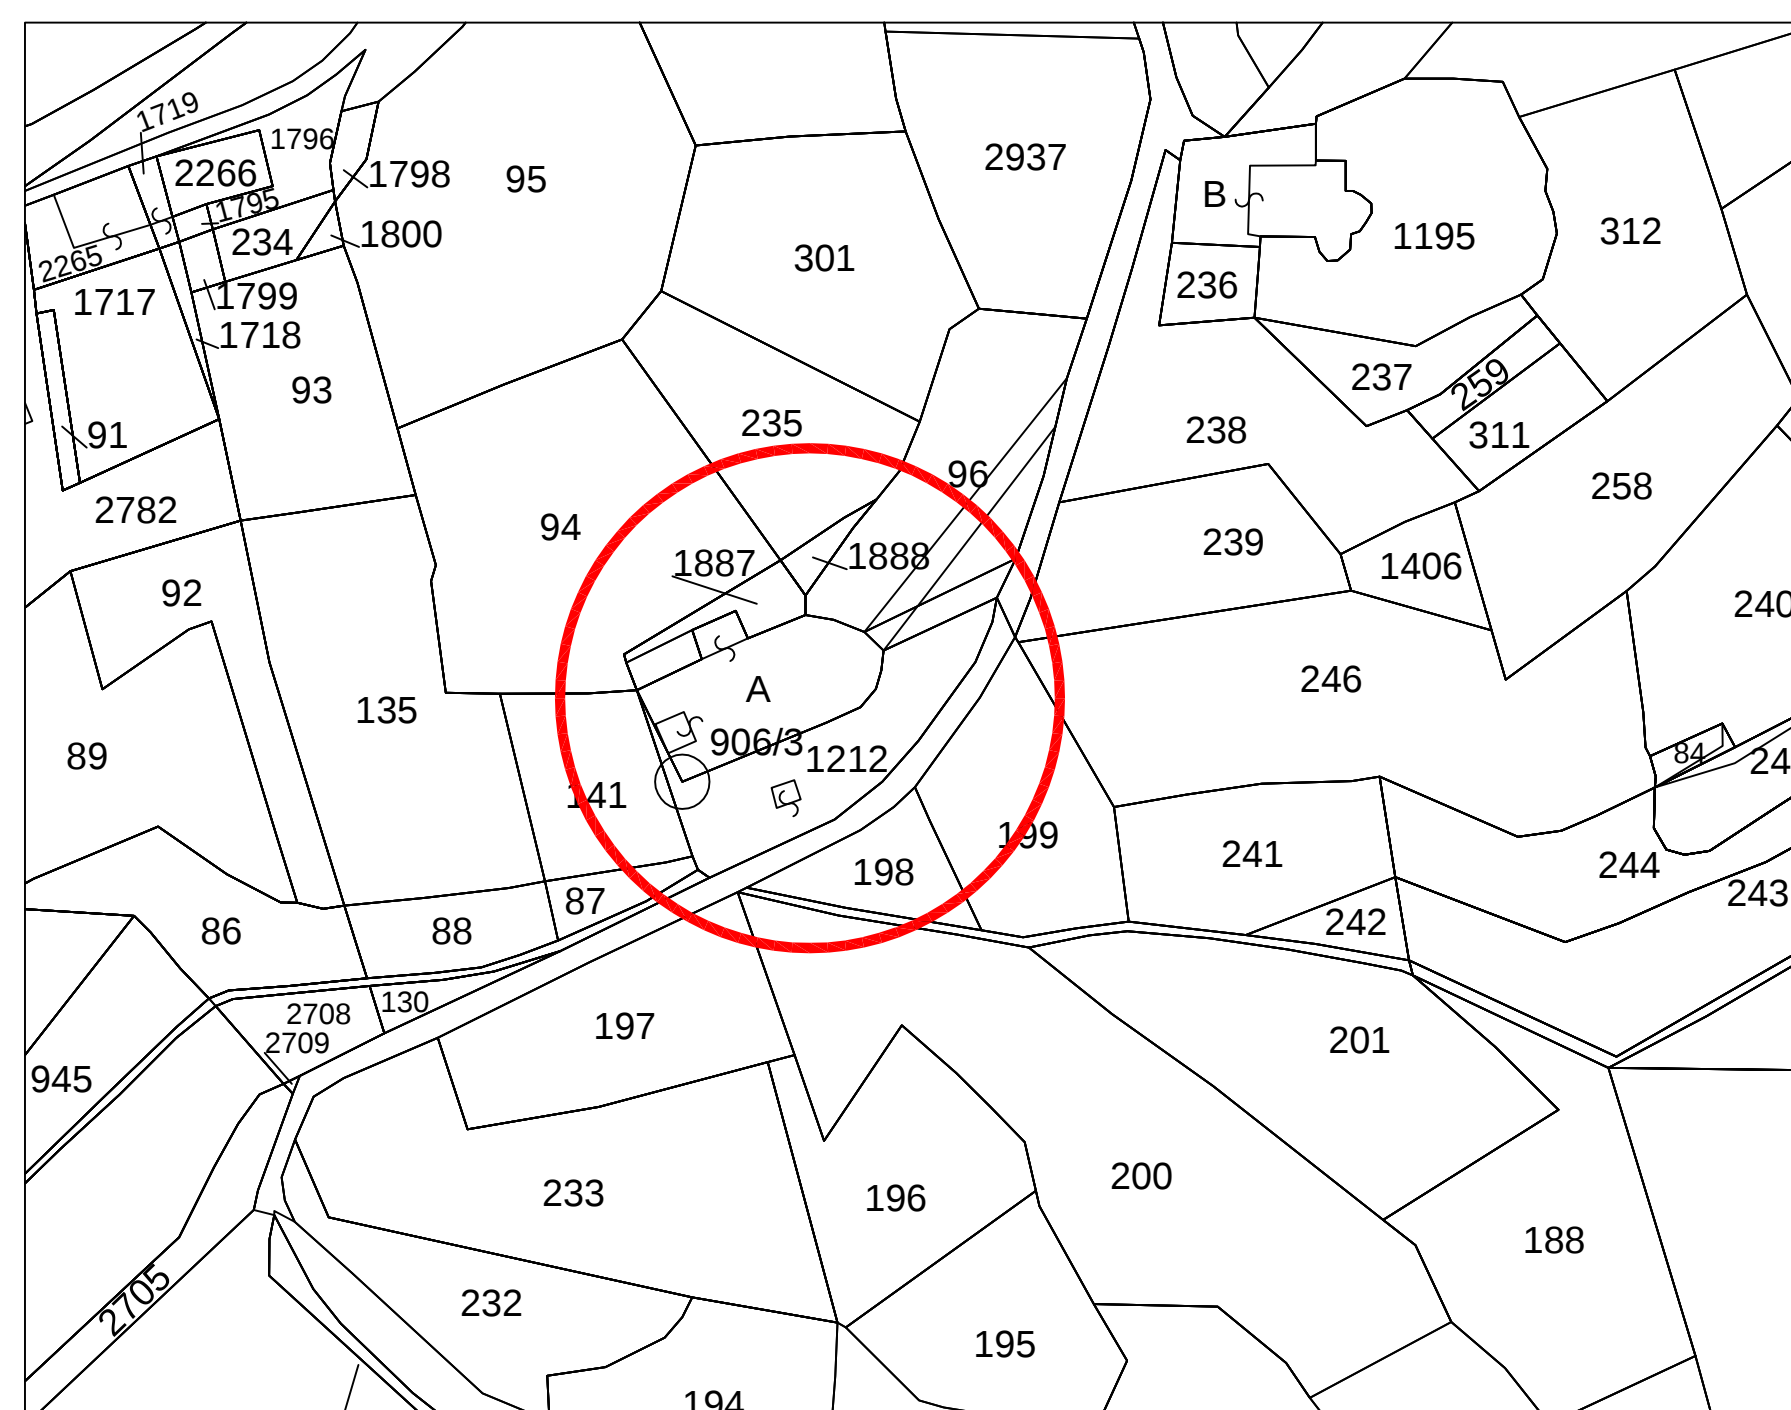


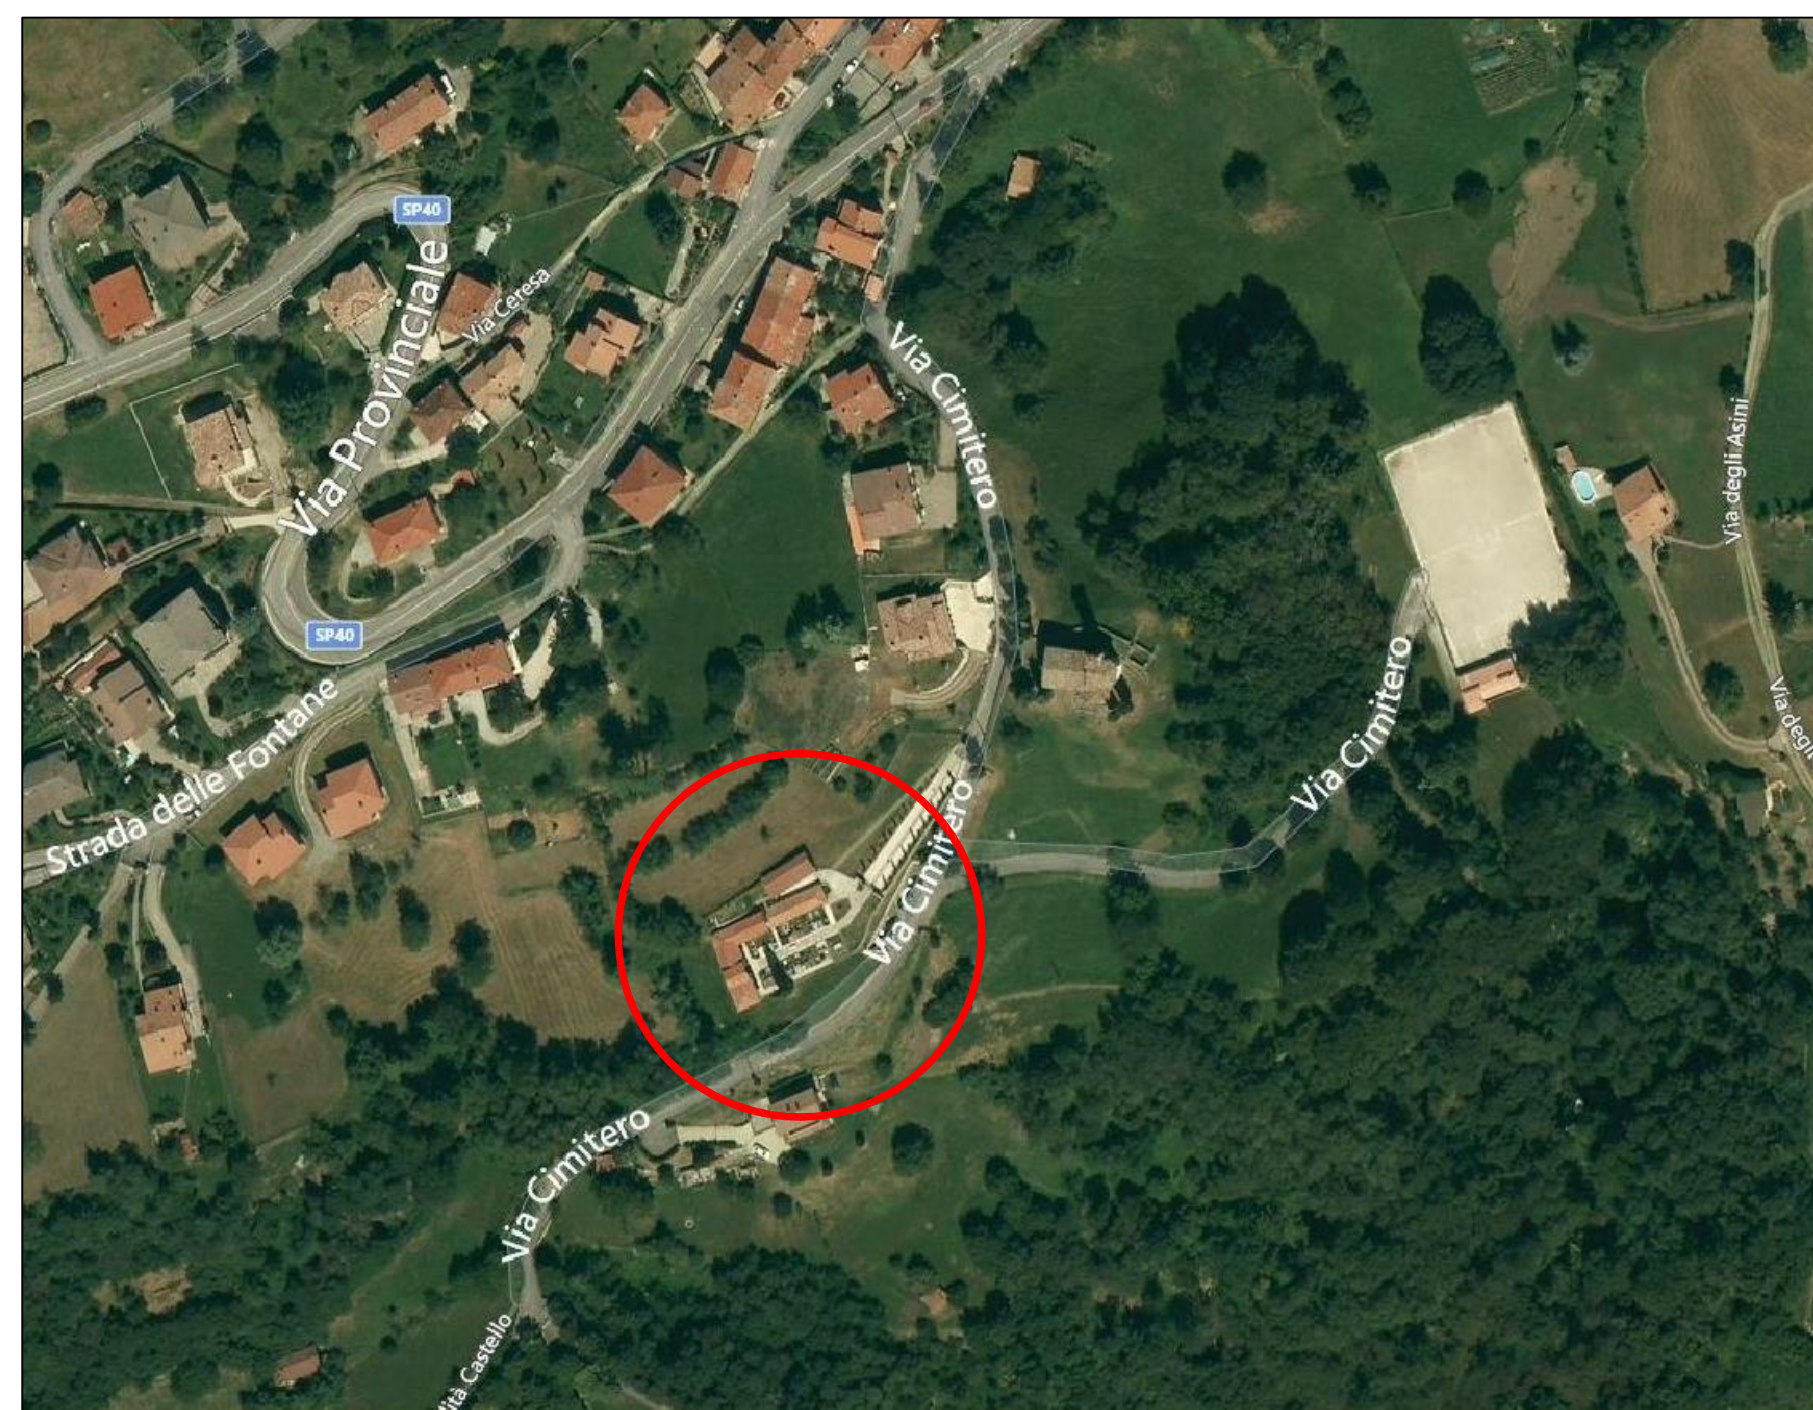

COMUNE DI BIANZANO
provincia di Bergamo

PIANO REGOLATORE CIMITERIALE

inquadramento

oggetto:
**INQUADRAMENTO
FASCIA DI RISPETTO
PLANIMETRIA
COPERTURE**

Adozione Delibera di C.C. nr. 16 del 28/07/2015
Approvazione Delibera di C.C. nr. del

scala:
1:200

tavola: 01



ARCHITETTO RAFFAELE CAMBIANICA
via XXIV maggio 27 Casazza Bg
tel. 035.824.411
ordine architetti di Bergamo n.2186
raffaele.cambianica@archiworldpec.

collaboratori
arch. Marco Agliardi
geom. Roberto Michel
arch. Nicola Arizzi