


Cancellino
pedonale

LATO TRIBUNE E SPOGLIATOI (OVEST)


Ingresso
atleti

nuova canaletta perimetrale
cm 25 esterna + nuova recinzione

2.40

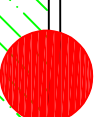

Cancellino
carrajo

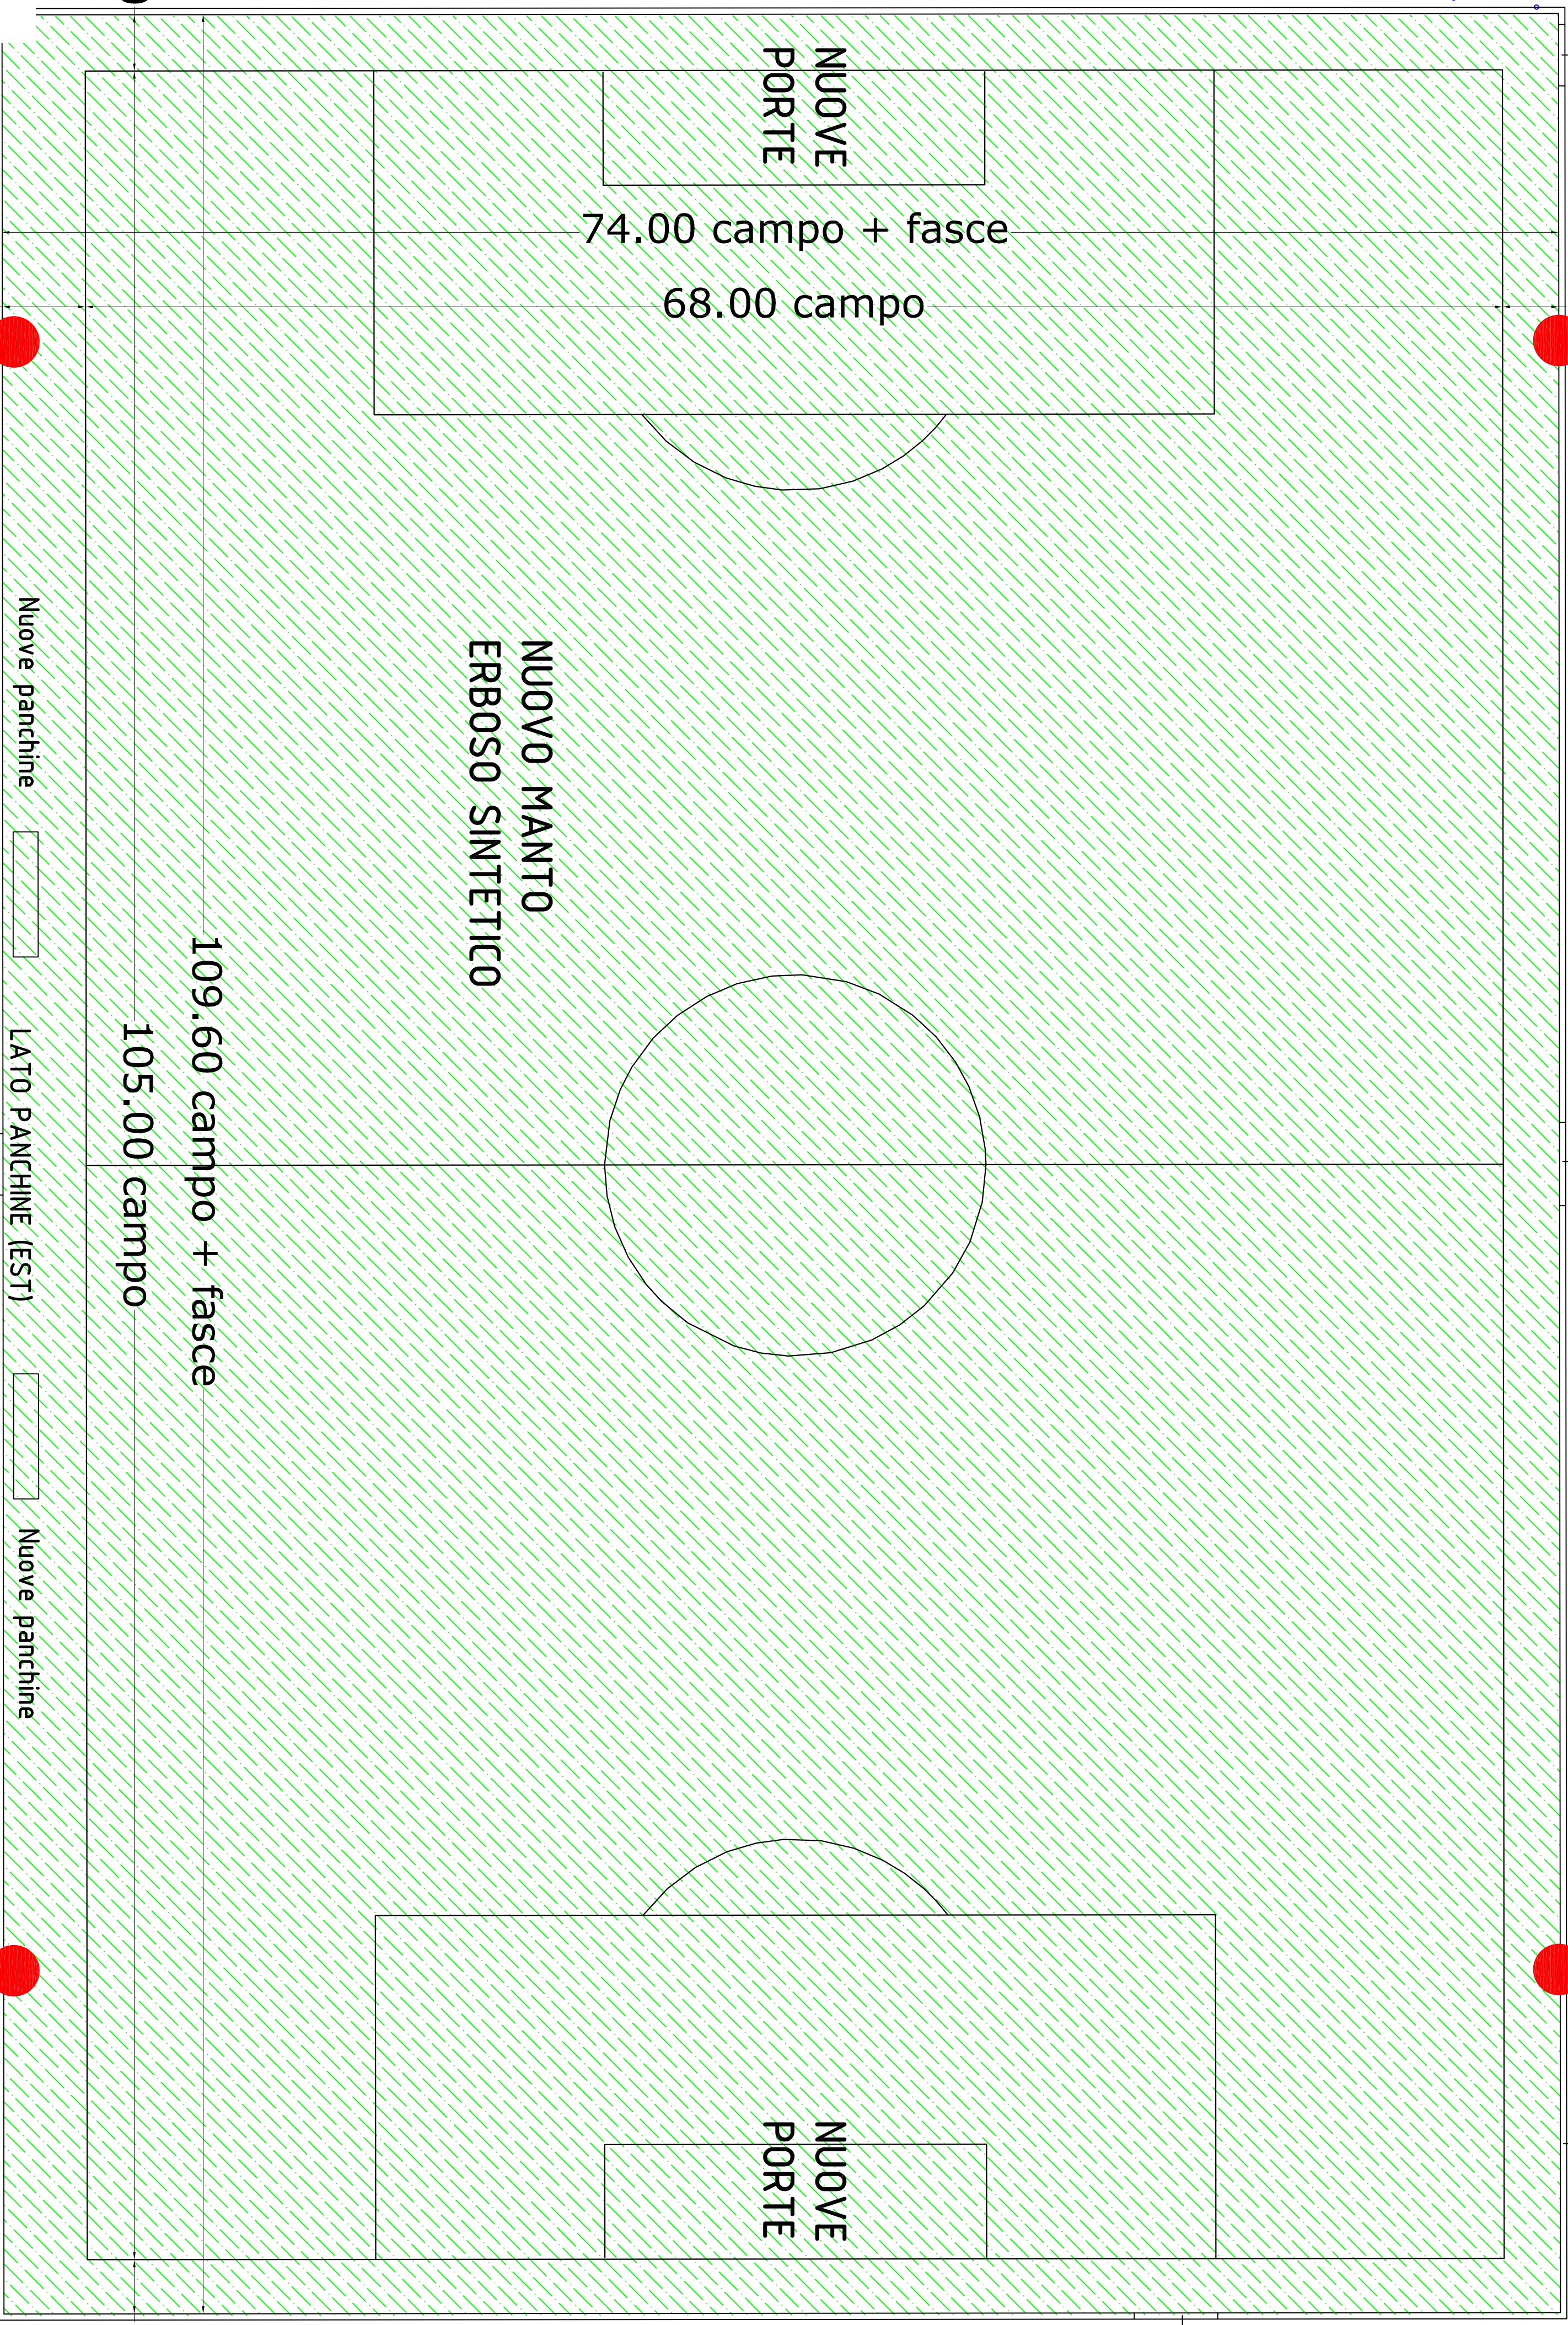

Nuove panchine

LATO PANCHINE (EST)

Nuove panchine

torri con proiettori
a led

Contesto generale



2.30

2.30

3.60

COMUNE DI CONCESIO

PROVINCIA DI BRESCIA

OGGETTO:	P.F.T.E. RIQUALIFICAZIONE CAMPO DA CALCIO PER N°11 GIOCATORI c/o CENTRO SPORTIVO S.ANDREA" (L.P. 602)	data: agosto 2023
Ubicazione:	STATO DI PROGETTO Via Camerate, 121	TAV. 3
Committente:	COMUNE DI CONCESIO	scala 1 : 250

