


Via Aldo Moro

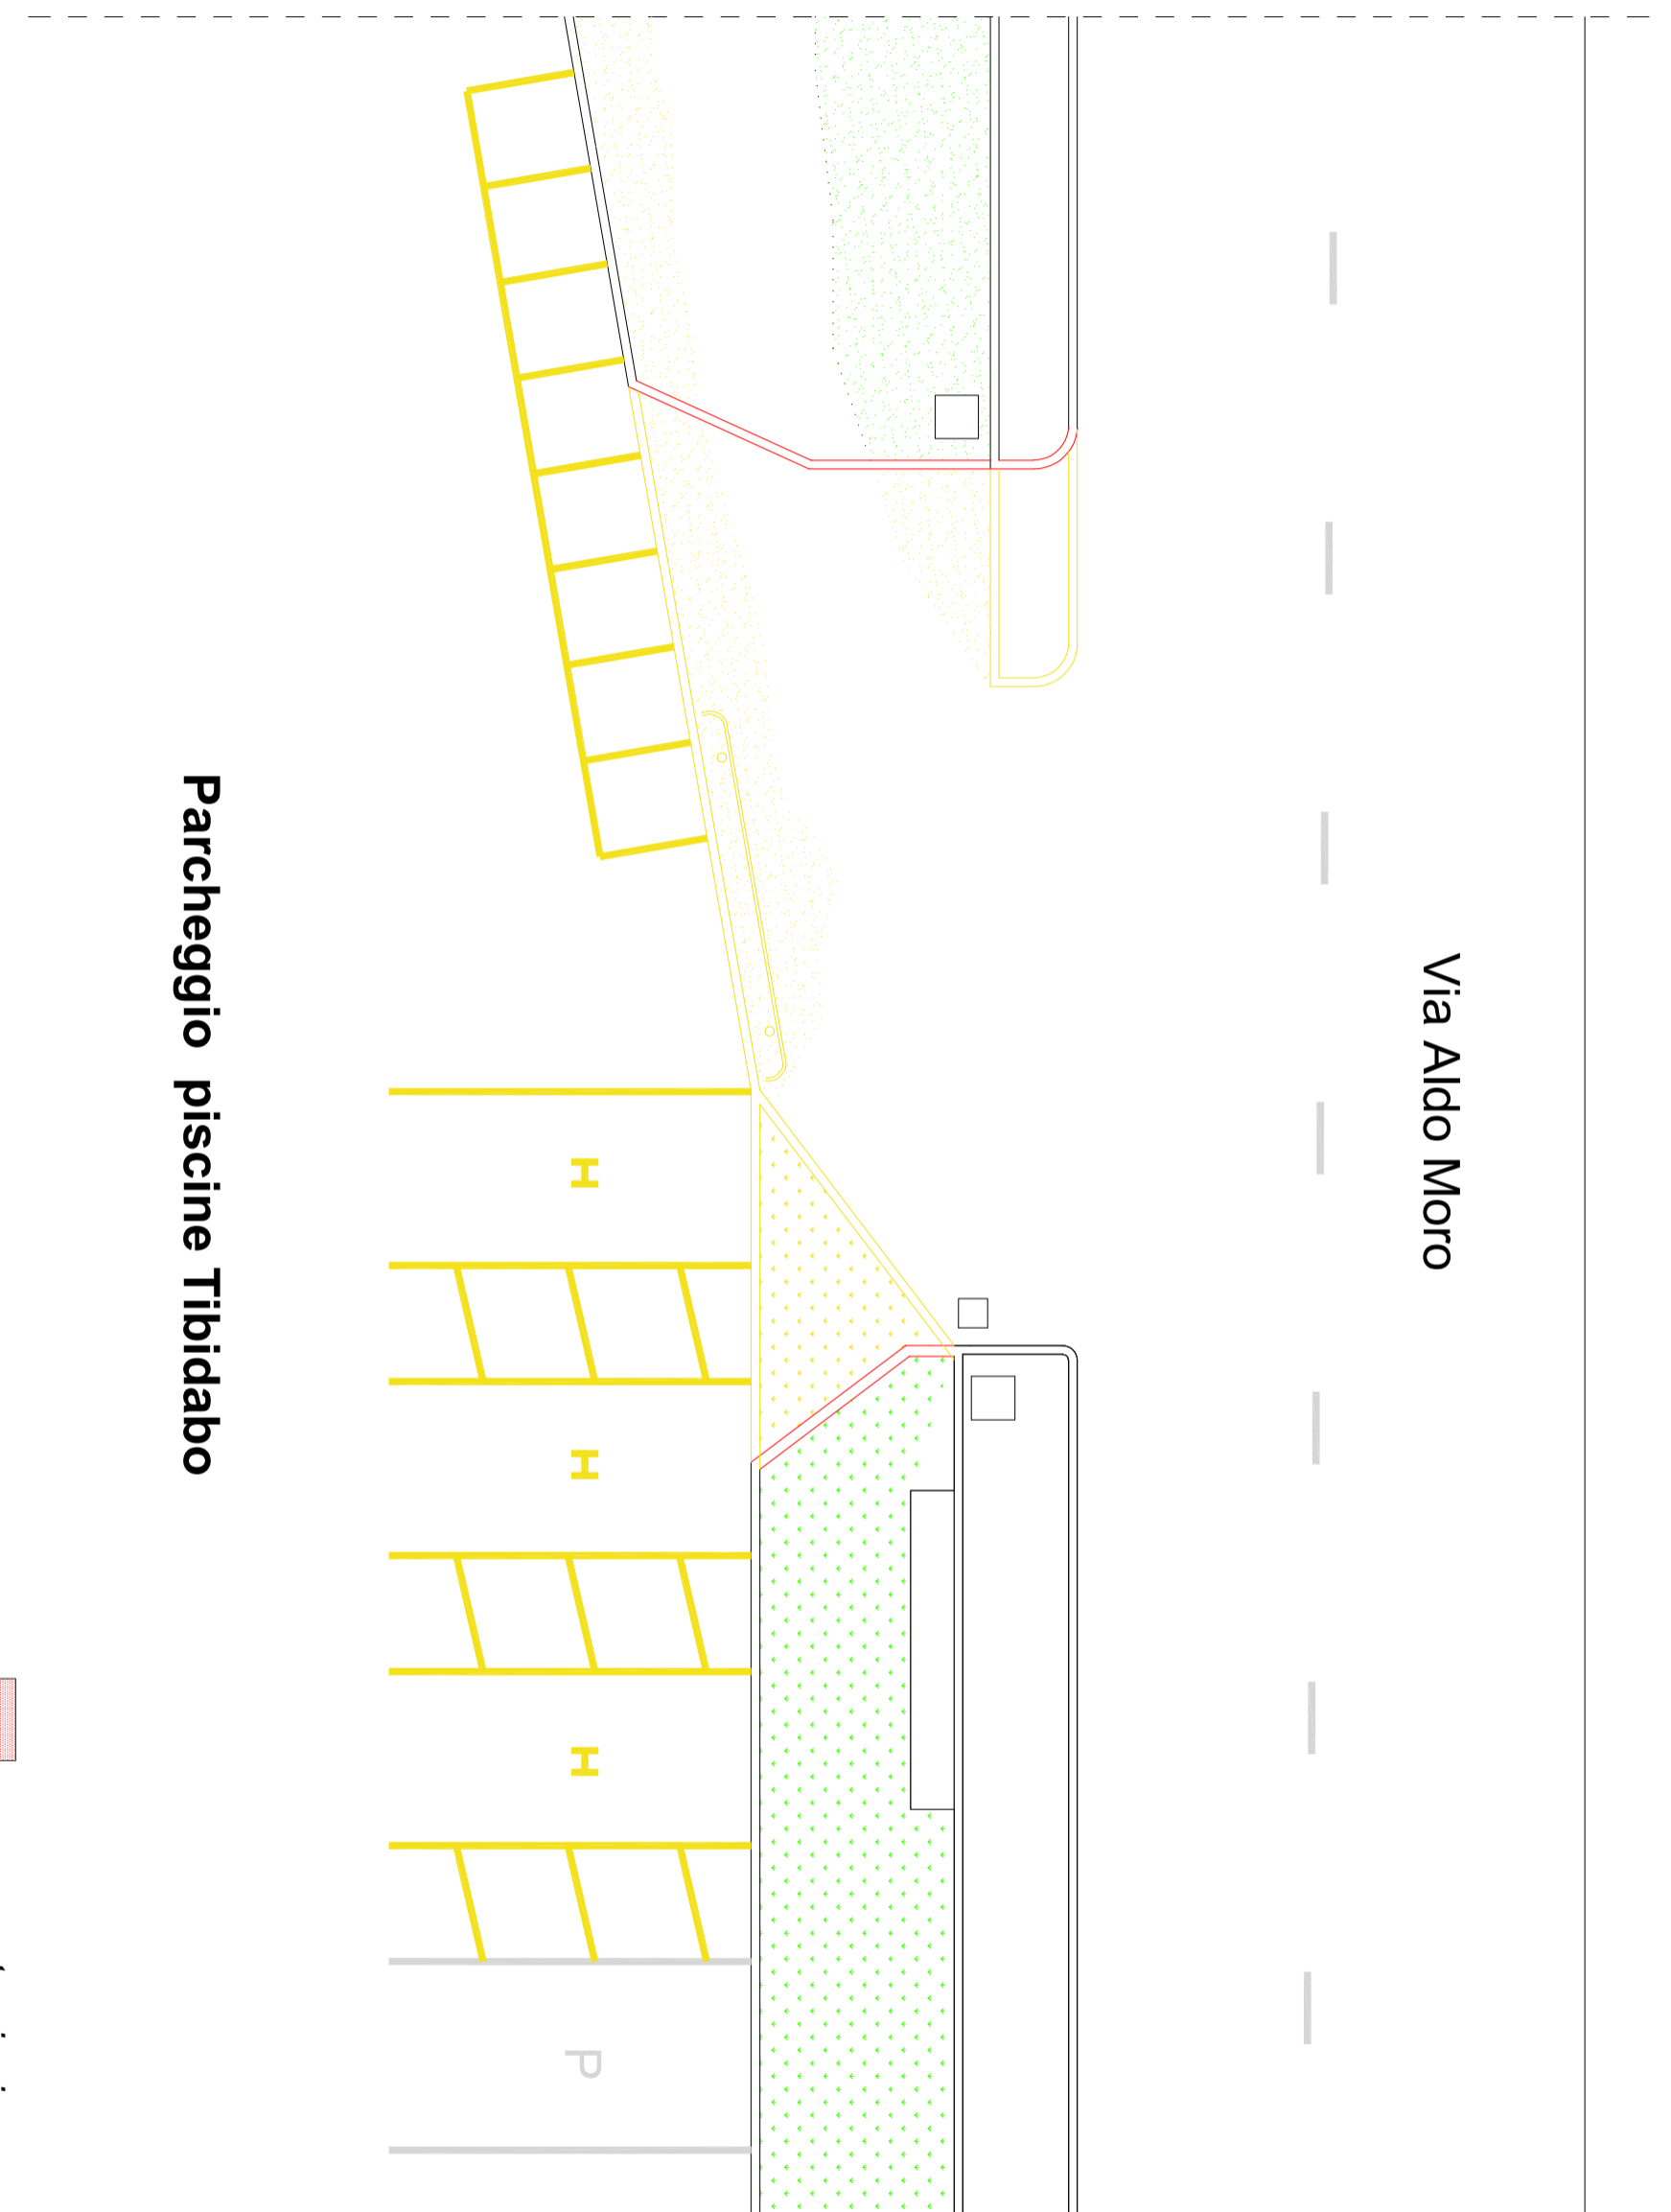

Parcheggio piscine Tibidabo

-  nuove costruzioni
-  demolizioni / rimozioni

COMUNE DI CONCESIO
Ufficio Tecnico Comunale

Opera: REALIZZAZIONE VARCO D'USCITA DAL
PARCHEGGIO DELLE PISCINE "TIBIDABO"

Tav.: 3 - Raffronto
Data: 11/06/2024

