



Progettazione esecutiva ed esecuzione dei lavori sulla base del progetto definitivo di ampliamento e ristrutturazione con demolizione della sede municipale  
CUP: D45E20005980006  
CIG: 9552151C5C

R.U.P.: Arch. Flavia Gusberti

RESPONSABILE INTEGRAZIONE DISCIPLINE SPECIALISTICHE  
Arch. Giovanni Albani

RAGGRUPPAMENTO TEMPORANEO DI PROFESSIONISTI

PROGETTO OPERE ARCHITETTONICHE  
Arch. Nicola Cuomo  
Arch. Anna Cuomo

PROGETTO STRUTTURALE  
Ing. Maurizio Colasante  
Ing. Vincenzo Bisogno (collaboratore)

PROGETTO IMPIANTI ELETTRICI  
Ing. Stefano Greco

PROGETTO IMPIANTO MECCANICI  
Ing. Antonio Salza

COORDINAMENTO SICUREZZA IN PROGETTAZIONE  
Arch. Giovanni Albani  
GEOLOGIA  
Dott. Geol. Antonio Cuomo



Sede Legale:  
Nocera Superiore (SA), Via J.F. Kennedy, 2 - 84015  
C.F./P. IVA (0272402869)  
Tel. +39 081 18688196 - Fax +39 0815142899  
E-mail: info@gruppo-verifica.it  
WEB: www.gruppo-verifica.it

Ing. Antonio Salza  
Sede Legale:  
Ariano Irpino (AV) Via Gaudiaciello 23/A  
C.F./ Partita IVA: 01561550649


Elaborato  
ELABORATI ANTINCENDIO  
Grafico

Pianta piano primo Uffici con 175 persone presenti

cod. commessa	opera	doc. e prog.	fase	rev.
23E16008	05	PU09	1	0

File Name:	23E16008_05_PU09_10.PDF	SCALA:	1:100		
2					
1					
0	Progetto Esecutivo	28/07/2023	SALZA COLASANTE ALBANI		
Rev.	Descrizione	DATA	REDATTO	VERIFICATO	APPROVATO

A termine di legge tutti i diritti sono riservati. È vietata la riproduzione in qualsiasi forma senza autorizzazione di Verifica e Progetti Srl.

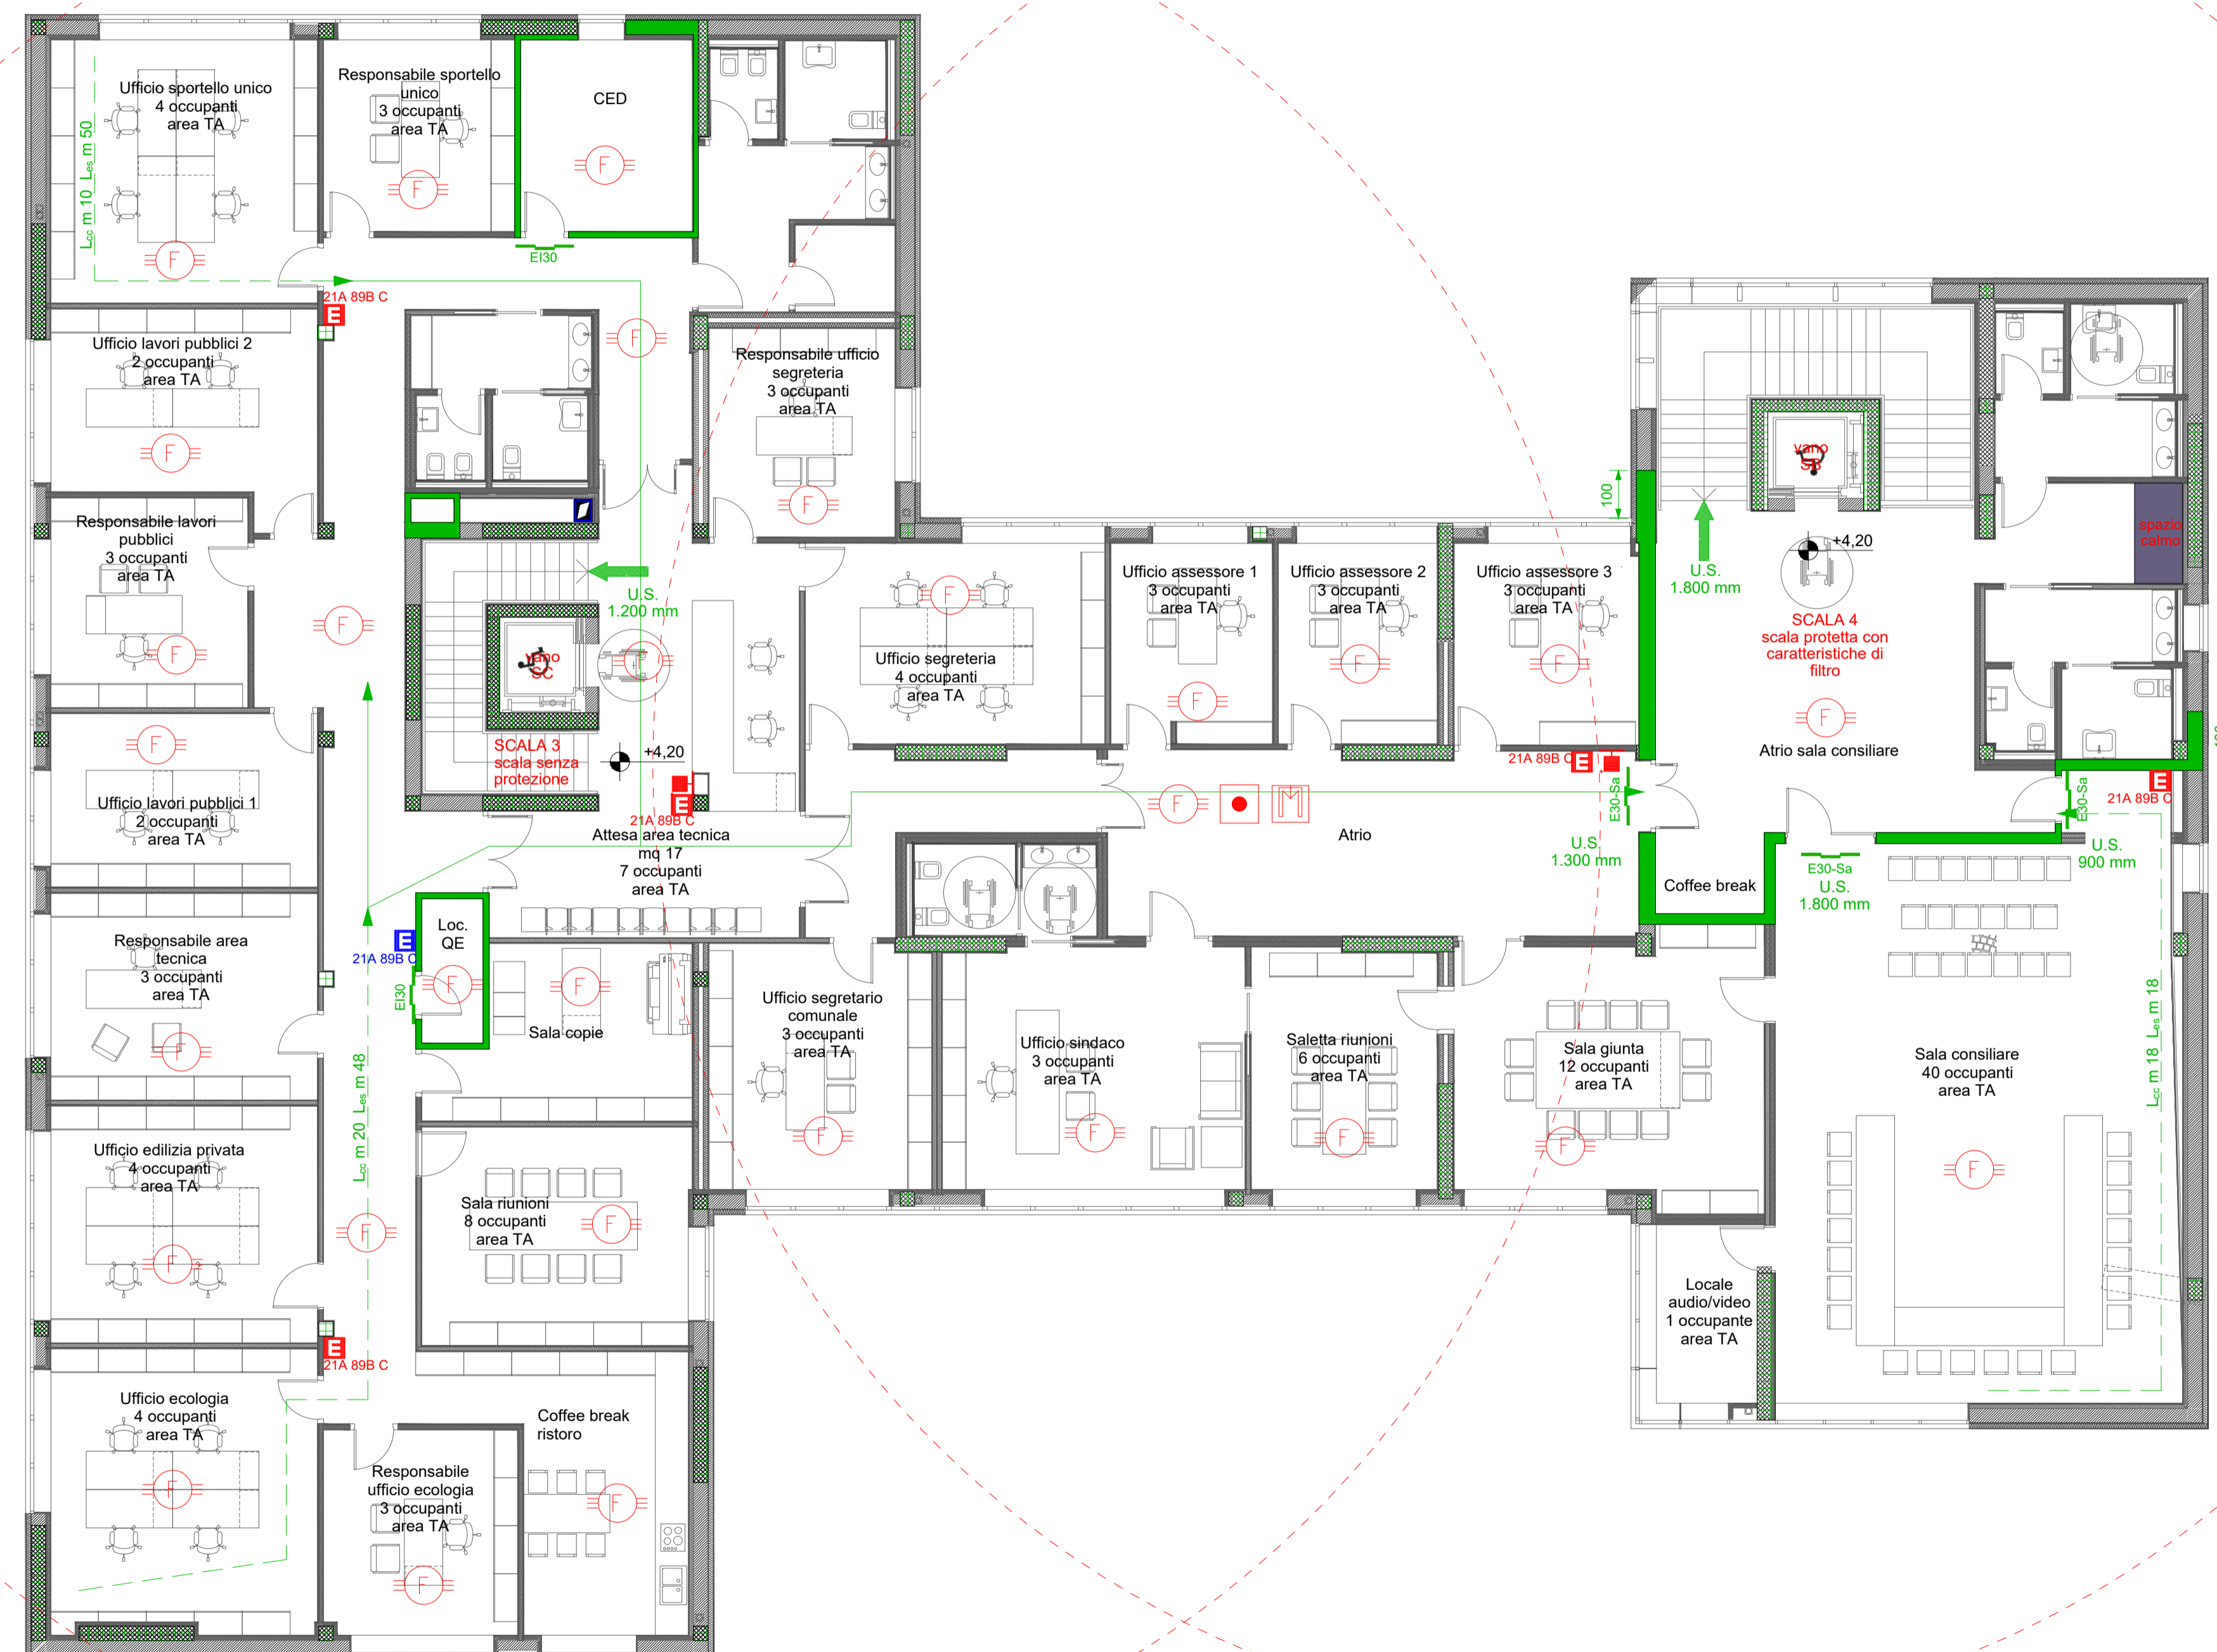

LEGENDA			
	Strutture R 180		Porta EI 120
	Strutture R 30		Porta EI 30
	U.S. con indicazione della larghezza		Percorsi di fuga
	Uscita di sicurezza orizzontale		Uscita di sicurezza verso il basso
	Uscita di sicurezza verso l'alto		Rivelazione automatica dell'incendio
	Segnalazione manuale e allarme esteso a tutto il compartimento		Estintore portatile a CO2
	Naspo		Estintore portatile a polvere
	Impianto di spegnimento automatico a gas (sezione)		Impianto di spegnimento automatico a gas (sezione)
	Spazio calmo		Pulsante di sgancio impianto FV
	Camino di aerazione filtro		Pulsante di sgancio circuito elettrico
	Filtro aerato		Idrante esterno UNI 70