



Progettazione esecutiva ed esecuzione dei lavori sulla base del progetto definitivo di ampliamento e ristrutturazione con demolizione della sede municipale
CUP: D45E20005980006
CIG: 9552151C5C

R.U.P.: Arch. Flavia Gusberti

RESPONSABILE INTEGRAZIONE DISCIPLINE SPECIALISTICHE
Arch. Giovanni Albani

RAGGRUPPAMENTO TEMPORANEO DI PROFESSIONISTI

PROGETTO OPERE ARCHITETTONICHE
Arch. Nicola Cuomo
Arch. Anna Cuomo

PROGETTO STRUTTURALE
Ing. Maurizio Colasante
Ing. Vincenzo Bisogno (collaboratore)

PROGETTO IMPIANTI ELETTRICI
Ing. Stefano Greco

PROGETTO IMPIANTO MECCANICI
Ing. Antonio Salza

COORDINAMENTO SICUREZZA IN PROGETTAZIONE
Arch. Giovanni Albani

GEOLOGIA
Dott. Geol. Antonio Cuomo



Sede Legale:
Nocera Superiore (SA), Via J.F. Kennedy, 2 - 84015
C.F./P. IVA: 05721420850
Tel. +39 0811808195 - Fax +39 0815142899
E-mail: info@gruppovertifica.it
WEB: www.gruppovertifica.it
Ing. Antonio Salza
Sede Legale:
Ariano Irpino (AV) Via Gaudiello 23/A
C.F./ Partita IVA: 01561550649

Elaborato
ELABORATI ANTINCENDIO
Grafico
Pianta Piano interrato Attività 34.2.C


cod. commessa	opera	doc. e prog.	fase	rev.
23E16008	05	PA07	1	0

File Name: 23E16008_05_PA07_10.PDF					SCALA:	1:100
2						
1						
0	Progetto Esecutivo	28/07/2023	SALZA	COLASANTE	ALBANI	
Rev.	Descrizione	DATA	REDATTO	VERIFICATO	APPROVATO	

A termini di legge tutti i diritti sono riservati. È vietata la riproduzione in qualsiasi forma senza autorizzazione di Verifica e Progetti Srl.



uscita finale

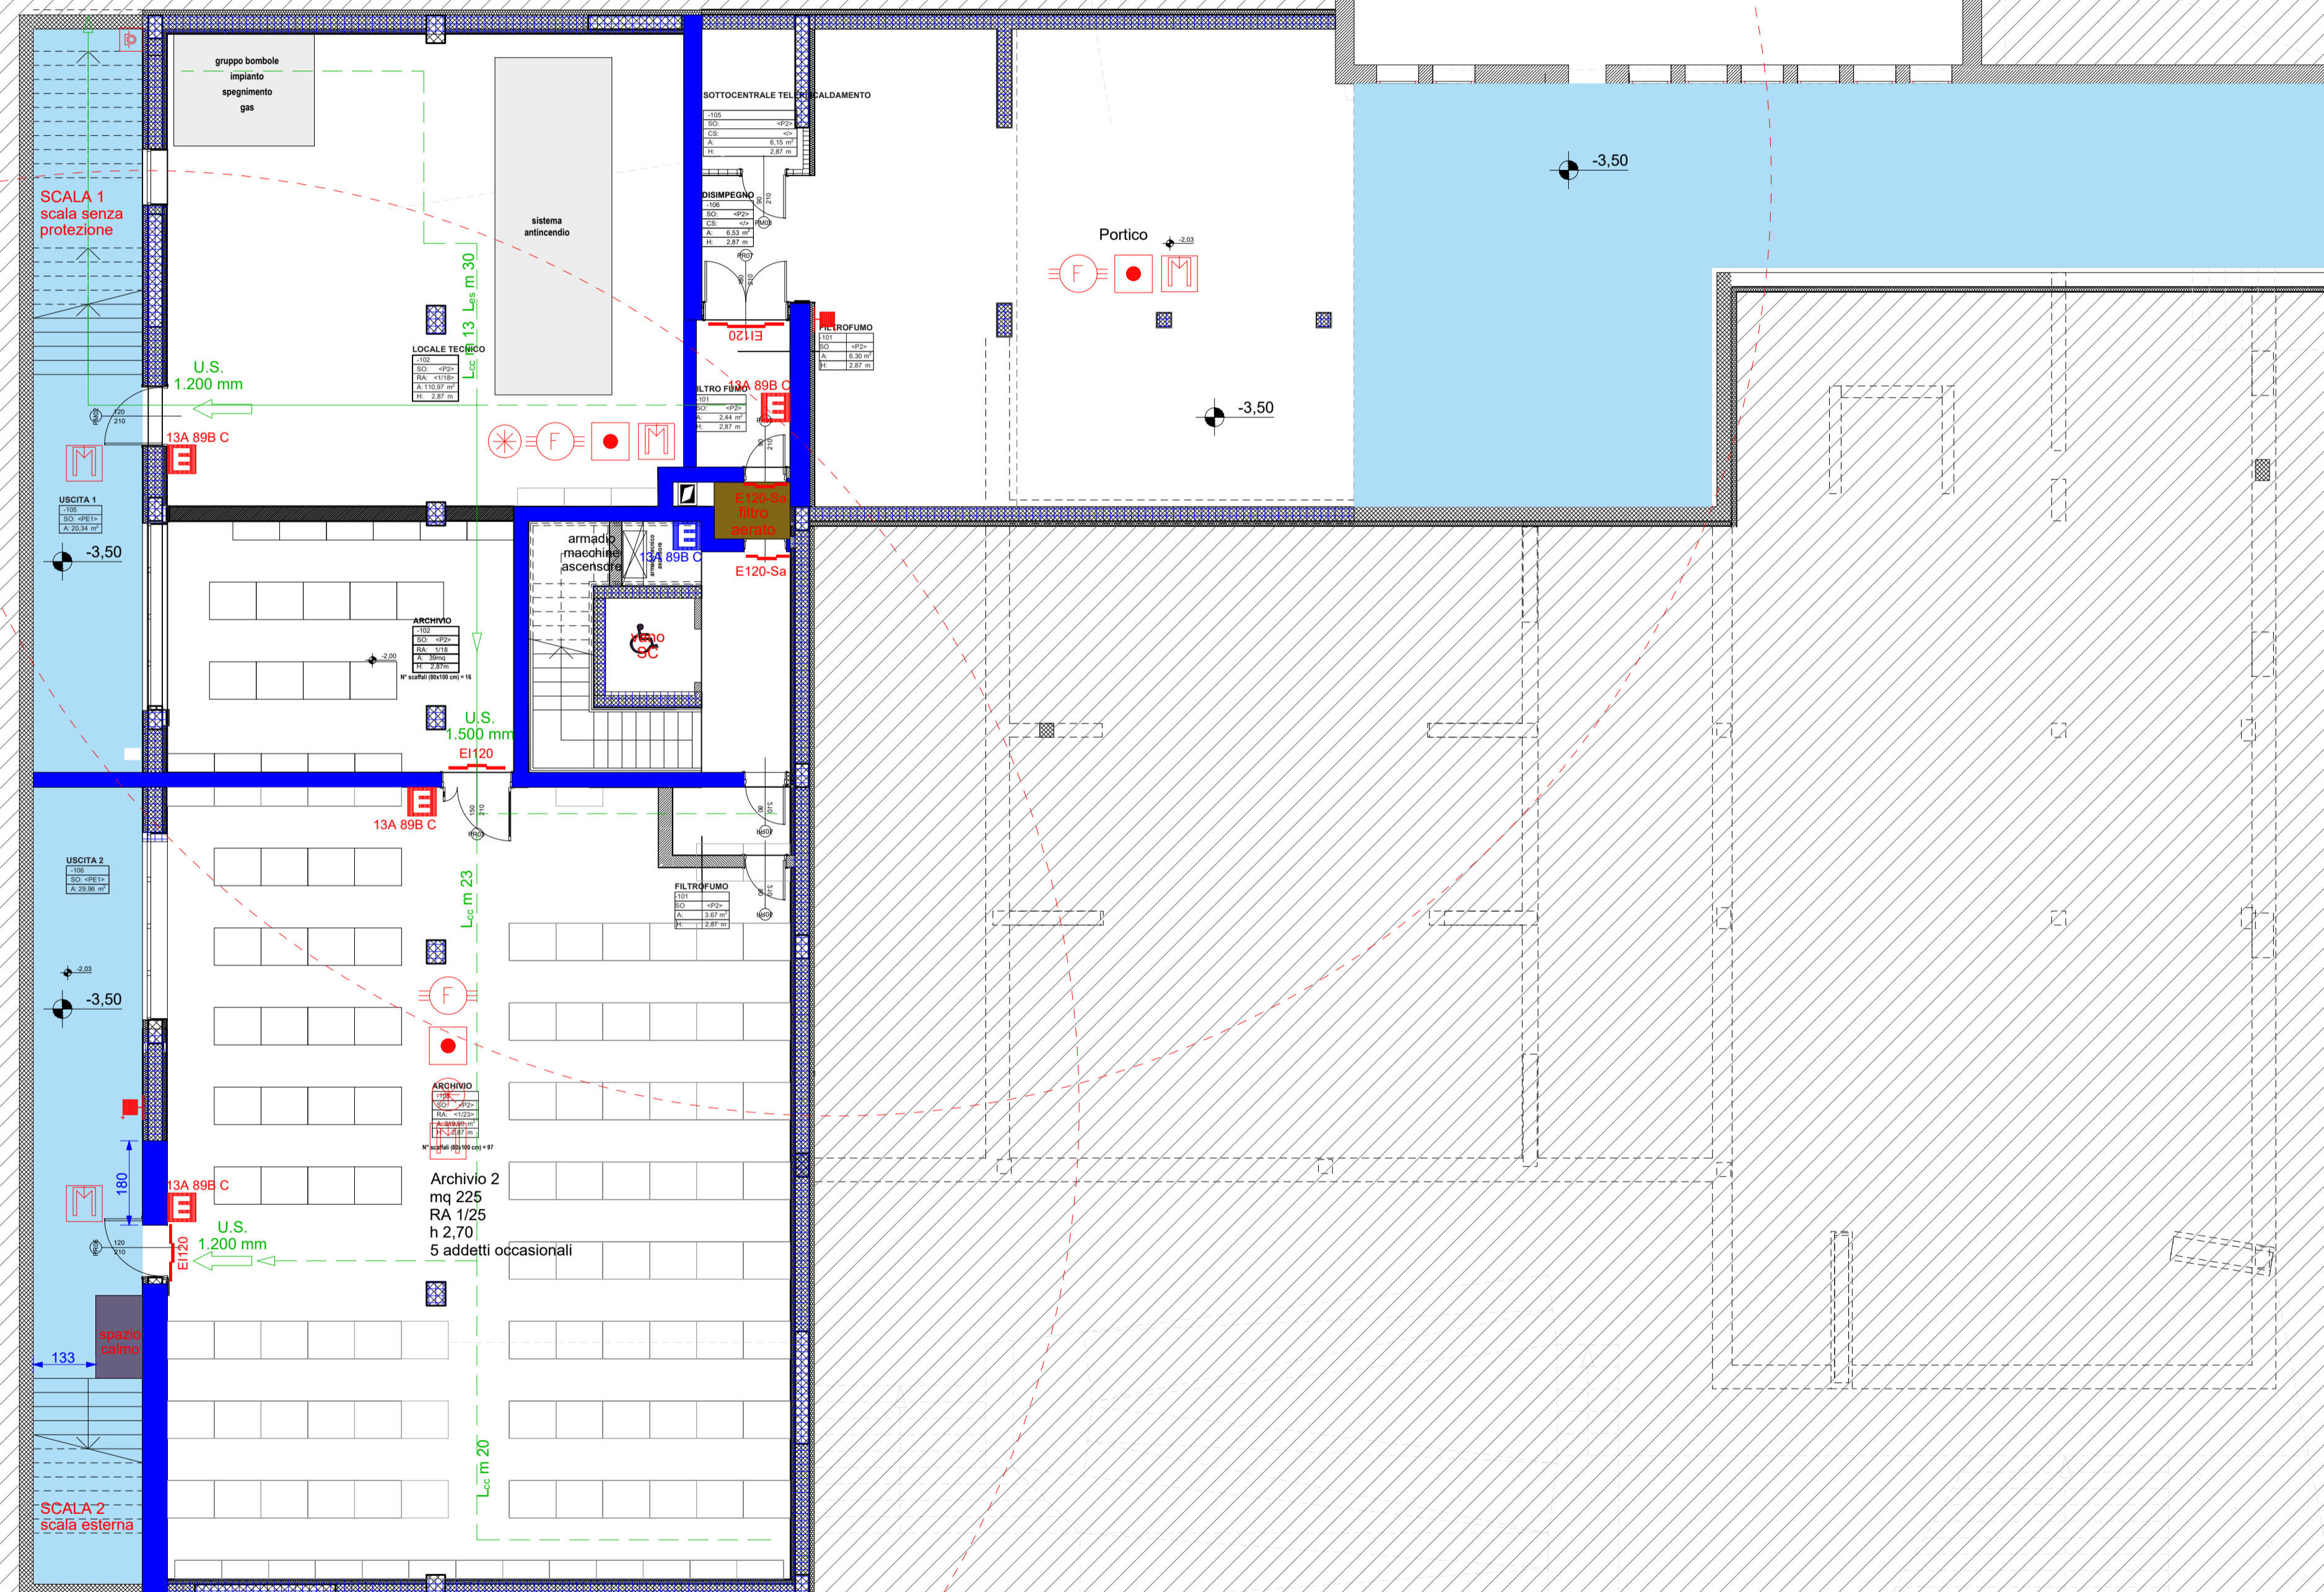

uscita finale

LEGENDA

	Strutture R 180		Strutture REI/EI 180		Porta EI 120
	Strutture R 30		Strutture REI/EI 30		Porta EI 30
	U.S. con indicazione della larghezza		Percorsi di fuga		Lunghezza percorsi di fuga
	Uscita di sicurezza orizzontale		Uscita di sicurezza verso il basso		Uscita di sicurezza verso l'alto
	Rivelazione automatica dell'incendio		Estintore portatile a CO2		Estintore portatile a polvere
	Segnalazione manuale e allarme esteso a tutto il compartimento		Illuminazione di emergenza estesa a tutto il compartimento		Pulsante di sgancio impianto FV
	Naspo		Attacco autopompa		Pulsante di sgancio circuito elettrico
	Impianto di spegnimento automatico a gas (pianta)		Impianto di spegnimento automatico a gas (sezione)		Idrante esterno UNI 70
	Spazio calmo		Cammino di aerazione filtro		Filtro aerato