




C-C

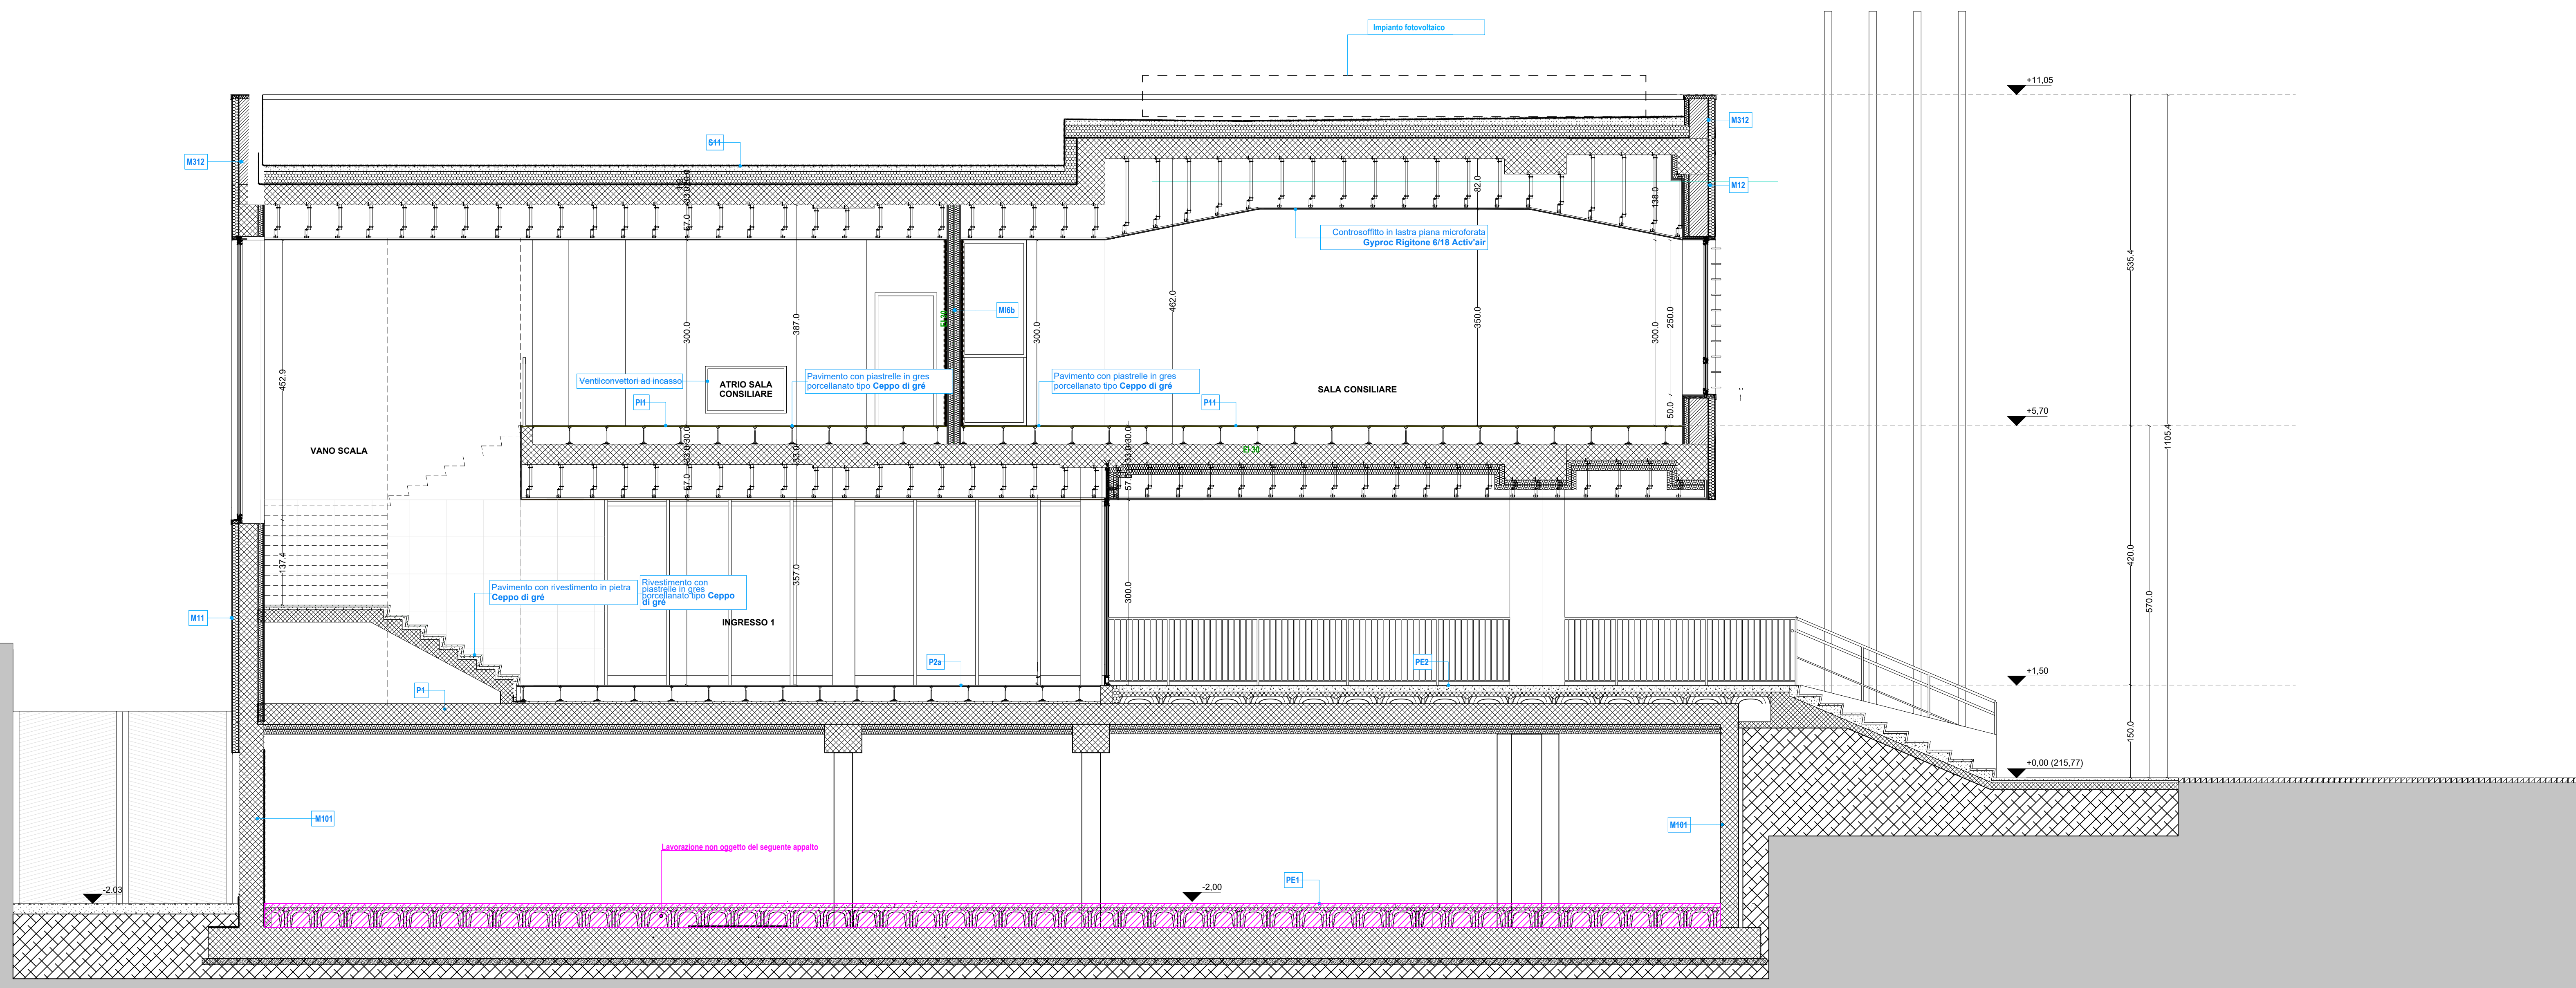

B-B

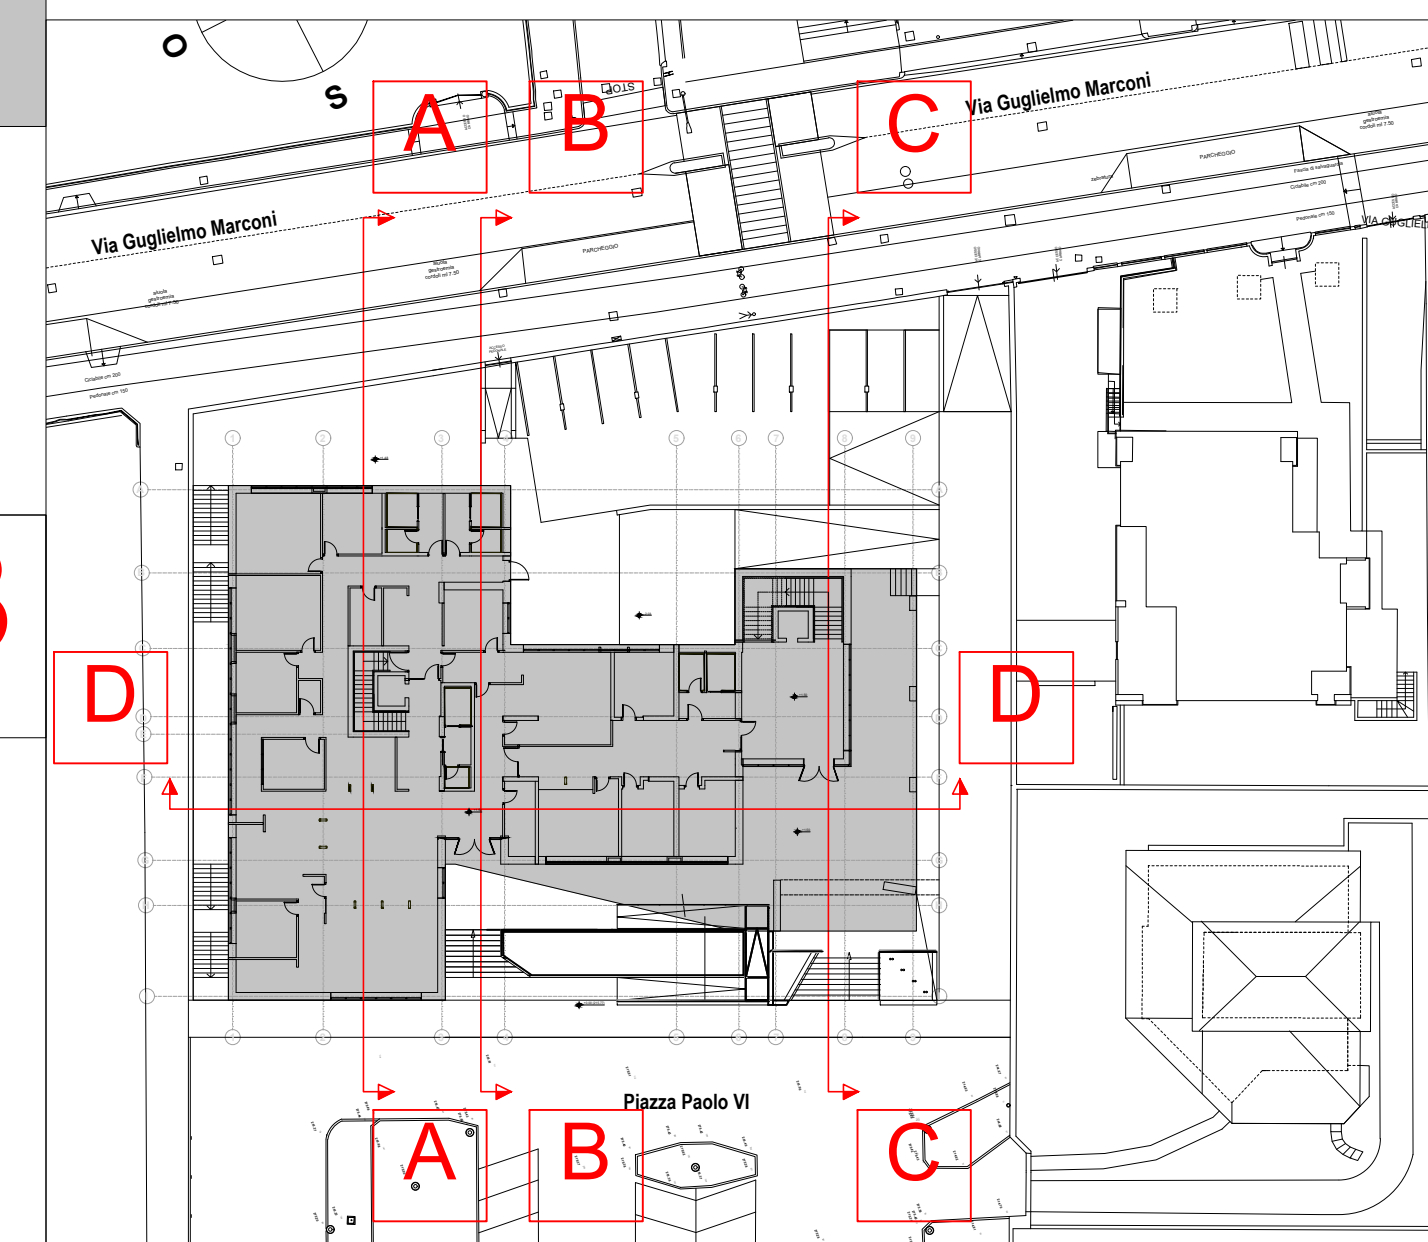

DETT.5

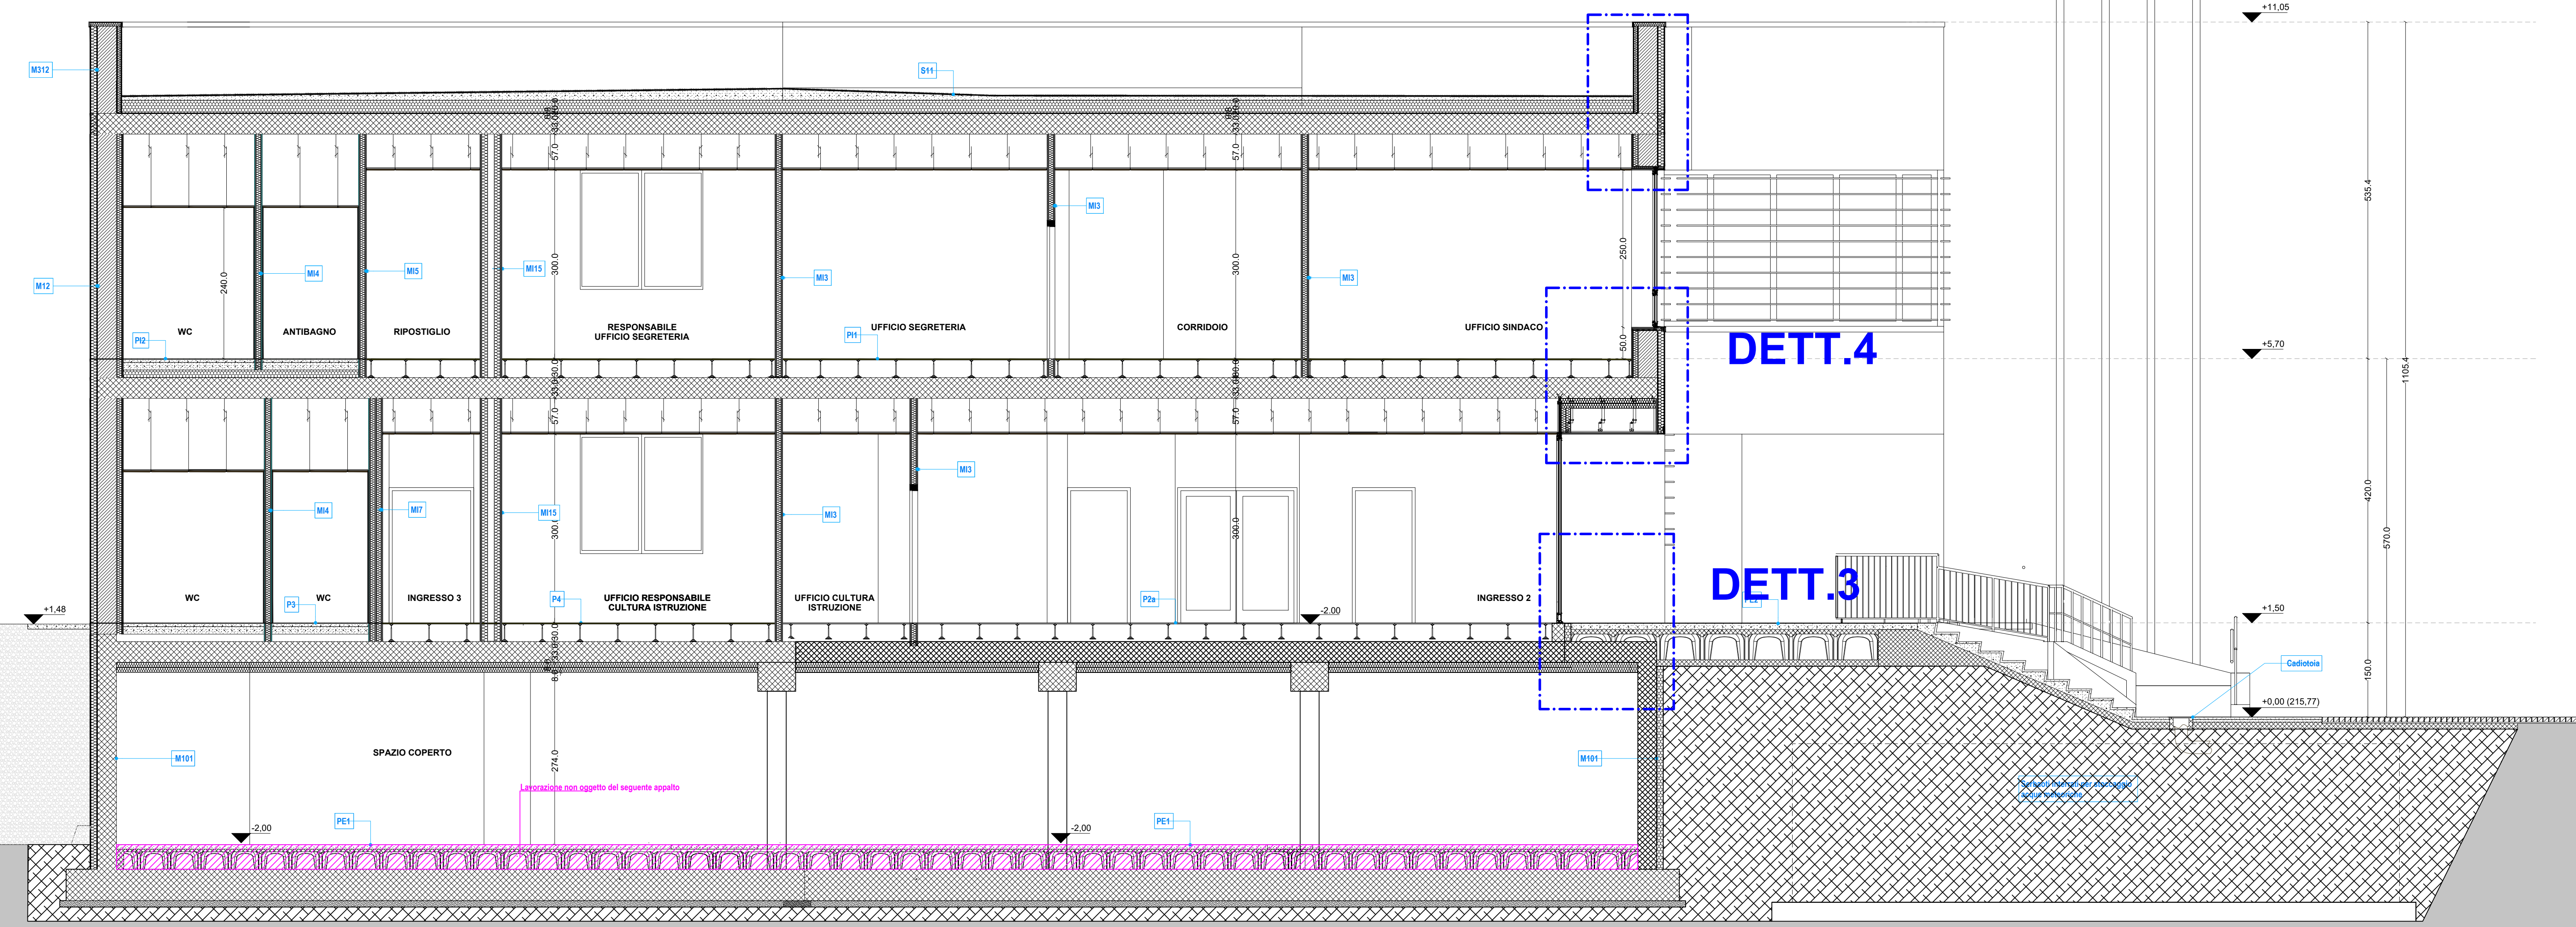

DETT.4

DETT.3

**COMUNE DI CONCESIO**  
PROVINCIA DI BRESCIA

Progettazione esecutiva ed esecuzione dei lavori sulla base del progetto definitivo di ampliamento e ristrutturazione con demolizione della sede municipale  
C.U.P.: D45E20005980006  
C.I.G.: 9552151C5C

R.U.P.: Arch. Flavia Gusberti

RESPONSABILE INTEGRAZIONE DISCIPLINE SPECIALISTICHE  
Arch. Giovanni Albani

RAGGRUPPAMENTO TEMPORANEO DI PROFESSIONISTI  
PROGETTO OPERE ARCHITETTONICHE  
Arch. Nicole Cuomo  
Arch. Anna Cuomo  
PROGETTO STRUTTURALE  
Ing. Maurizio Costantini  
Ing. Gaetano Cirillo (collaboratore)  
PROGETTO IMPIANTI ELETTRICI  
Ing. Stefano Greco  
PROGETTO IMPIANTO MECCANICI  
Ing. Antonio Salza  
COORDINAMENTO SICUREZZA IN PROGETTAZIONE  
Arch. Giovanni Albani  
GEOLOGIA  
Dott. Geol. Antonio Cuomo



Elaborato ELABORATI GRAFICI  
Descrittivo  
STATO DI PROGETTO - SEZIONI BB-CC

cod. commessa	opera	doc. e prog.	fase	rev.
23E16008	01	SB13	1	1

Rev.	Descrizione	DATA	REDAITTO	VERIFICATO	APPROVATO
2					
1	Progetto Esecutivo	06/02/2024	CUOCO	COLABANTE	ALBANI
0	Progetto Esecutivo	28/07/2023	CUOCO	COLABANTE	ALBANI