



D-D

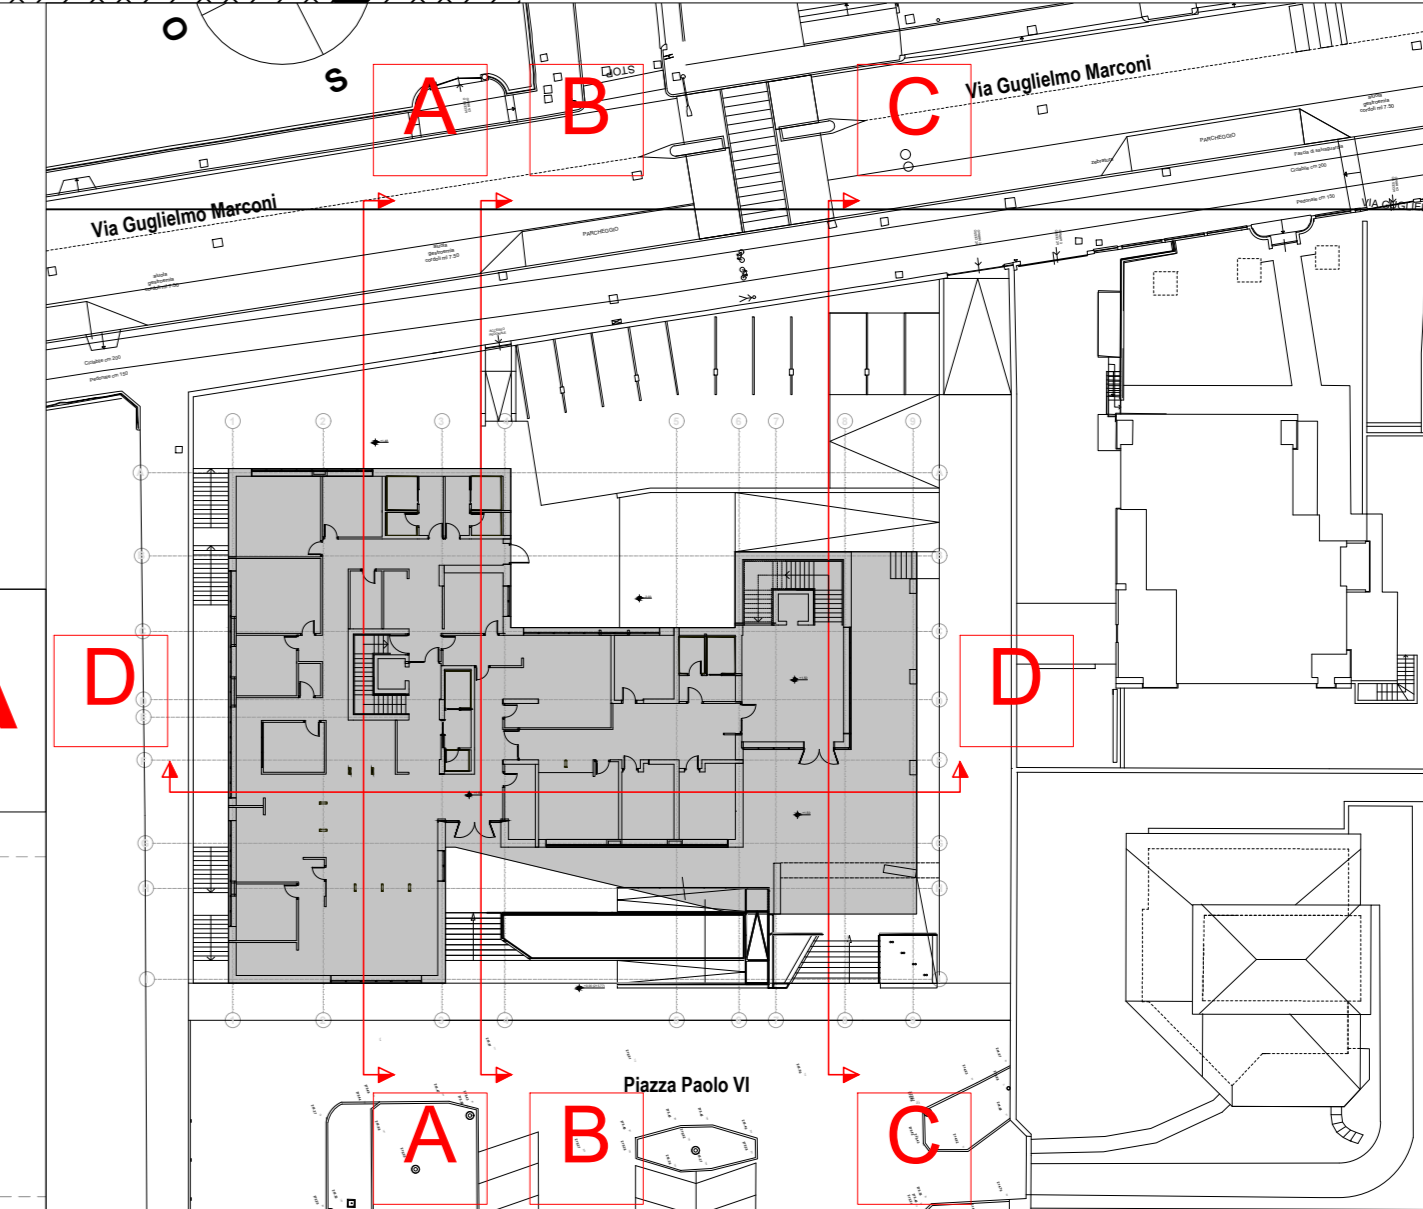

A-A

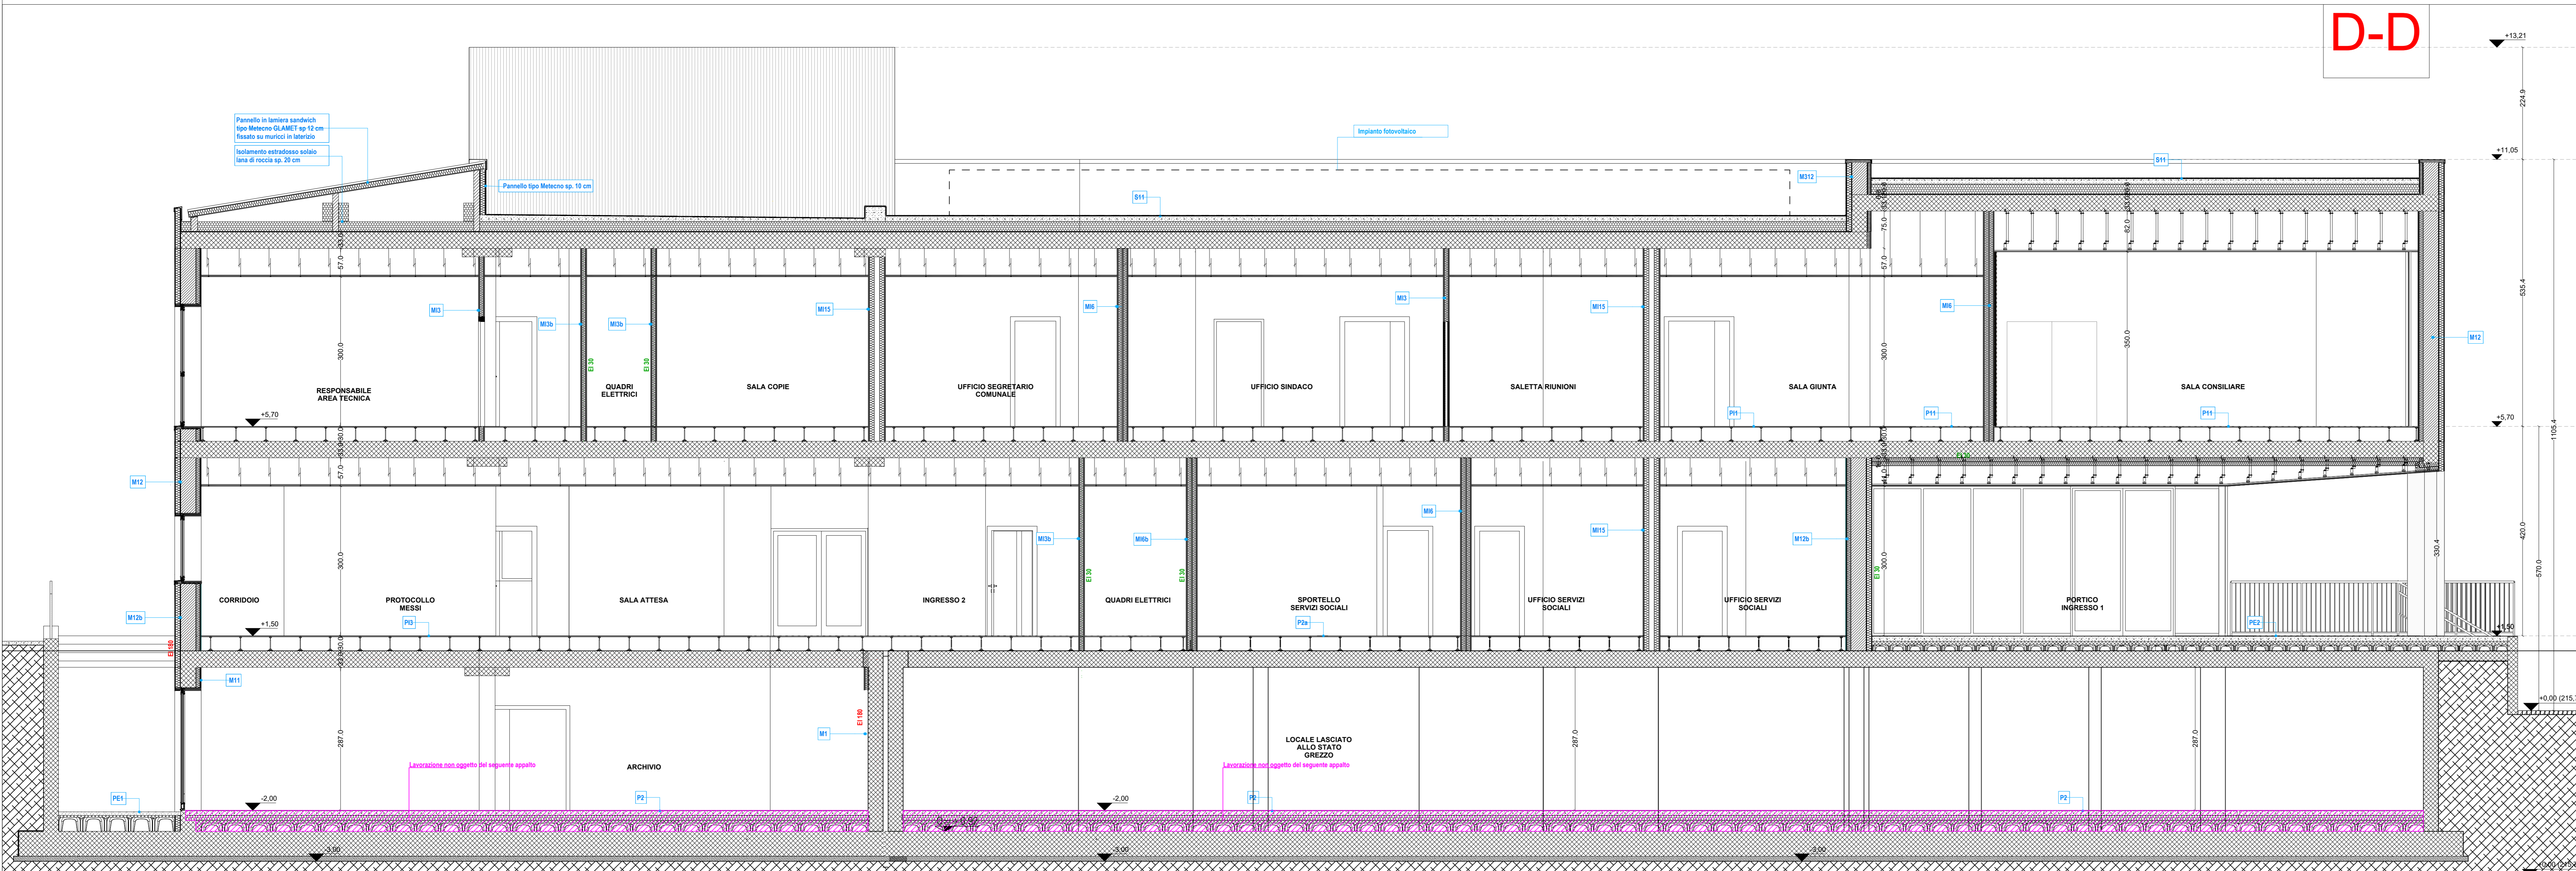

COMUNE DI CONCESIO
 PROVINCIA DI BRESCIA

Progettazione esecutiva ed esecuzione dei lavori sulla base del progetto definitivo di ampliamento e ristrutturazione con demolizione della sede municipale
 CUP: D45E20005960006
 CIG: 9552151C5C

R.U.P. Arch. Flavia Gusberti

RESPONSABILE INTEGRAZIONE DISCIPLINE SPECIALISTICHE
 Arch. Giovanni Albani

RAGGRUPPAMENTO TEMPORANEO DI PROFESSIONISTI

PROGETTO OPERE ARCHITETTONICHE
 Arch. Nicola Cusco
 Arch. Anna Cuomo
 PROGETTO STRUTTURALE
 Ing. Maurizio Colasante
 Ing. Cristiano Cirio (collaboratore)
 PROGETTO IMPIANTI ELETTRICI
 Ing. Stefano Greco
 PROGETTO IMPIANTI MECCANICI
 Ing. Antonio Salza
 COORDINAMENTO SICUREZZA IN PROGETTAZIONE
 Arch. Giovanni Albani
 GEOLOGIA
 Dott. Geol. Antonio Cuomo



Seels Legale
 Milano - Via S. Felice, 10 - Tel. 02/48101111 - Fax 02/48101112
 C.F. 01180120150
 P.I. 01180120150
 Ing. Antonio Salza
 Seels Legale
 Milano - Via S. Felice, 10 - Tel. 02/48101111 - Fax 02/48101112
 C.F. 01180120150
 P.I. 01180120150

Elaborato ELABORATI GRAFICI
 Descrittivo
 STATO DI PROGETTO - SEZIONI AA-DD

cod. commessa	opera	doc. e prog.	fase	rev.
23E16008	01	SA12	1	1

File Name:	23E16008_01_SA12_11.PDF	SCALA:	1:50 - 1:500
2			
1	Progetto Esecutivo	05/02/2024	CUOCO COLASANTE ALBANI
0	Progetto Esecutivo	29/07/2023	CUOCO COLASANTE ALBANI
Rev.	Descrizione	DATA	REDATTO VERIFICATO APPROVATO