


PIANO INTERRATO
scala 1:100

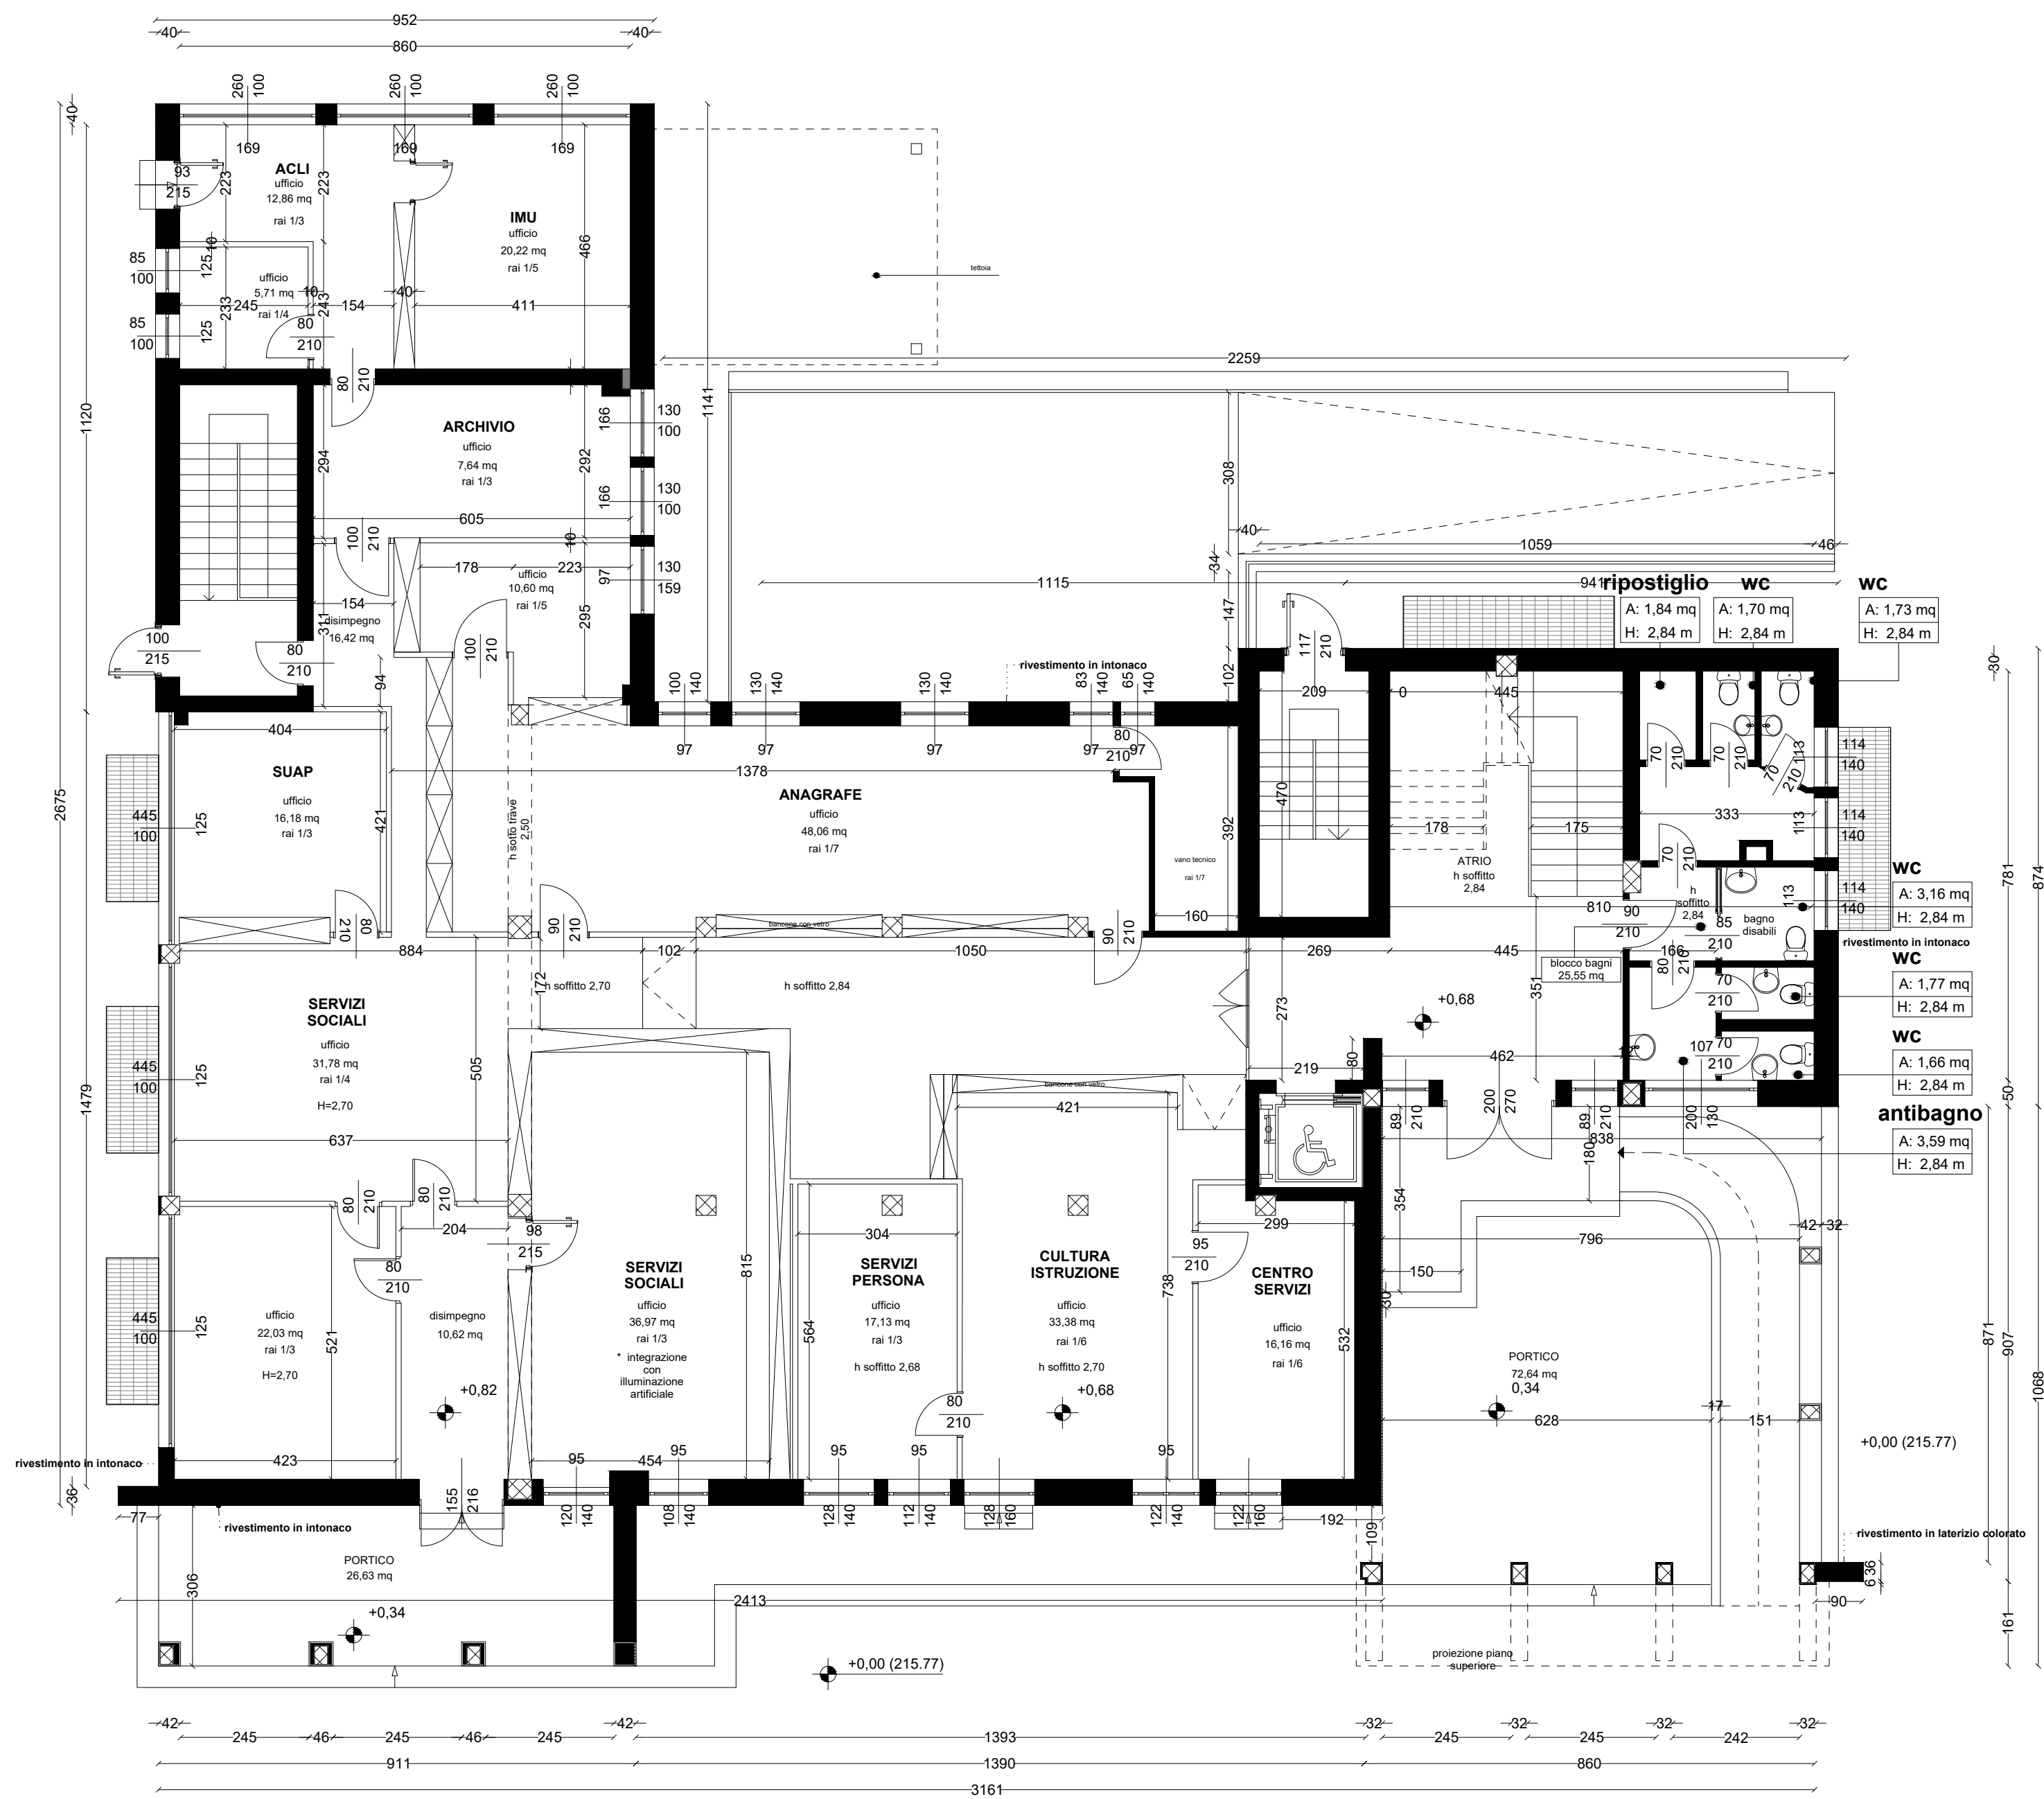

PIANO TERRA
scala 1:100

Progettazione esecutiva ed esecuzione dei lavori sulla base del progetto definitivo di ampliamento e ristrutturazione con demolizione della sede municipale
CUP: D45E20005980006
CIG: 9552151C5C

R.U.P.: Arch. Flavia Gusberti

RESPONSABILE INTEGRAZIONE DISCIPLINE SPECIALISTICHE
Arch. Nicolò Cucco

RAGGRUPPAMENTO TEMPORANEO DI PROFESSIONISTI

PROGETTO OPERE ARCHITETTONICHE

Arch. Nicolò Cucco

Arch. Anna Cuomo

PROGETTO STRUTTURALE

Ing. Maurizio Colasante

Ing. Gaetano Cirillo (collaboratore)

PROGETTO IMPIANTI ELETTRICI

Ing. Stefano Greco

PROGETTO IMPIANTO MECCANICI

Ing. Antonio Salza

COORDINAMENTO SICUREZZA IN PROGETTAZIONE

Arch. Giovanni Albani

GEOLOGIA

Dott. Geol. Antonio Cuomo



Sede Legale:
Nocera Superiore (SA), Via J.F. Kennedy, 2 - 84015
C.F. n. 02714200650
Tel. +39 081 1808108 - Fax +39 0815142899
E-mail: info@gruppovertifica.it
WEB: www.gruppovertifica.it

Ing. Antonio Salza
Sede Legale:
Ariano Irpino (AV) Via Gaudioso 23A
C.F. / Partita IVA: 01581550049

Elaborato
LABORATI GRAFICI

Descrittivo

STATO DI FATTO - PIANTE INTERRATO E TERRA

cod. commessa	opera	doc. e prog.	fase	rev.
23E16008	01	FT03	1	0

File Name:	SCALA:
23E16008_01_FT03_10.PDF	1:200
2	
1	
0	Progetto Esecutivo
Rev.	Descrizione
	DATA
	REDATTO
	VERIFICATO
	APPROVATO