



Progettazione esecutiva ed esecuzione dei lavori sulla base del progetto definitivo di ampliamento e ristrutturazione con demolizione della sede municipale
CUP: D45E20005980006
CIG: 9552151C5C

R.U.P.: Arch. Flavia Gusberti

RESPONSABILE INTEGRAZIONE DISCIPLINE SPECIALISTICHE
Arch. Giovanni Albani

RAGGRUPPAMENTO TEMPORANEO DI PROFESSIONISTI

PROGETTO OPERE ARCHITETTONICHE
Arch. Nicola Cucco
Arch. Anna Cuomo



PROGETTO STRUTTURALE
Ing. Maurizio Colasante
Ing. Vincenzo Bisogno (collaboratore)

PROGETTO IMPIANTI ELETTRICI
Ing. Stefano Greco

PROGETTO IMPIANTI MECCANICI
Ing. Antonio Salza

COORDINAMENTO SICUREZZA IN PROGETTAZIONE
Arch. Giovanni Albani

GEOLOGIA
Dott. Geol. Antonio Cuomo

Sede Legale:
Nocera Superiore (SA), Via J.F. Kennedy, 2 - 84015
C.F./P. IVA 0571420059
Tel. +39 08118088196 - Fax +39 0815142899
E-mail: info@gruppo-verifica.it
WEB: www.gruppo-verifica.it
Ing. Antonio Salza
Sede Legale:
Ariano Irpino (AV) Via Gaudiaciello 23/A
C.F./Partita IVA: 01561550649

Elaborato
ELABORATI ANTINCENDIO
Grafico
SEZIONI


cod. commessa	opera	doc. e prog.	fase	rev.
23E16008	05	SA10	1	0

File Name:	SCALA:				
23E16008_05_RG10_10.PDF	1:50				
2					
1					
0	Progetto Esecutivo	28/07/2023	SALZA	COLASANTE	ALBANI
Rev.	Descrizione	DATA	REDATTO	VERIFICATO	APPROVATO

A termini di legge tutti i diritti sono riservati. È vietata la riproduzione in qualsiasi forma senza autorizzazione di Verifica e Progetti Srl.



SEZIONE TRASVERSALE

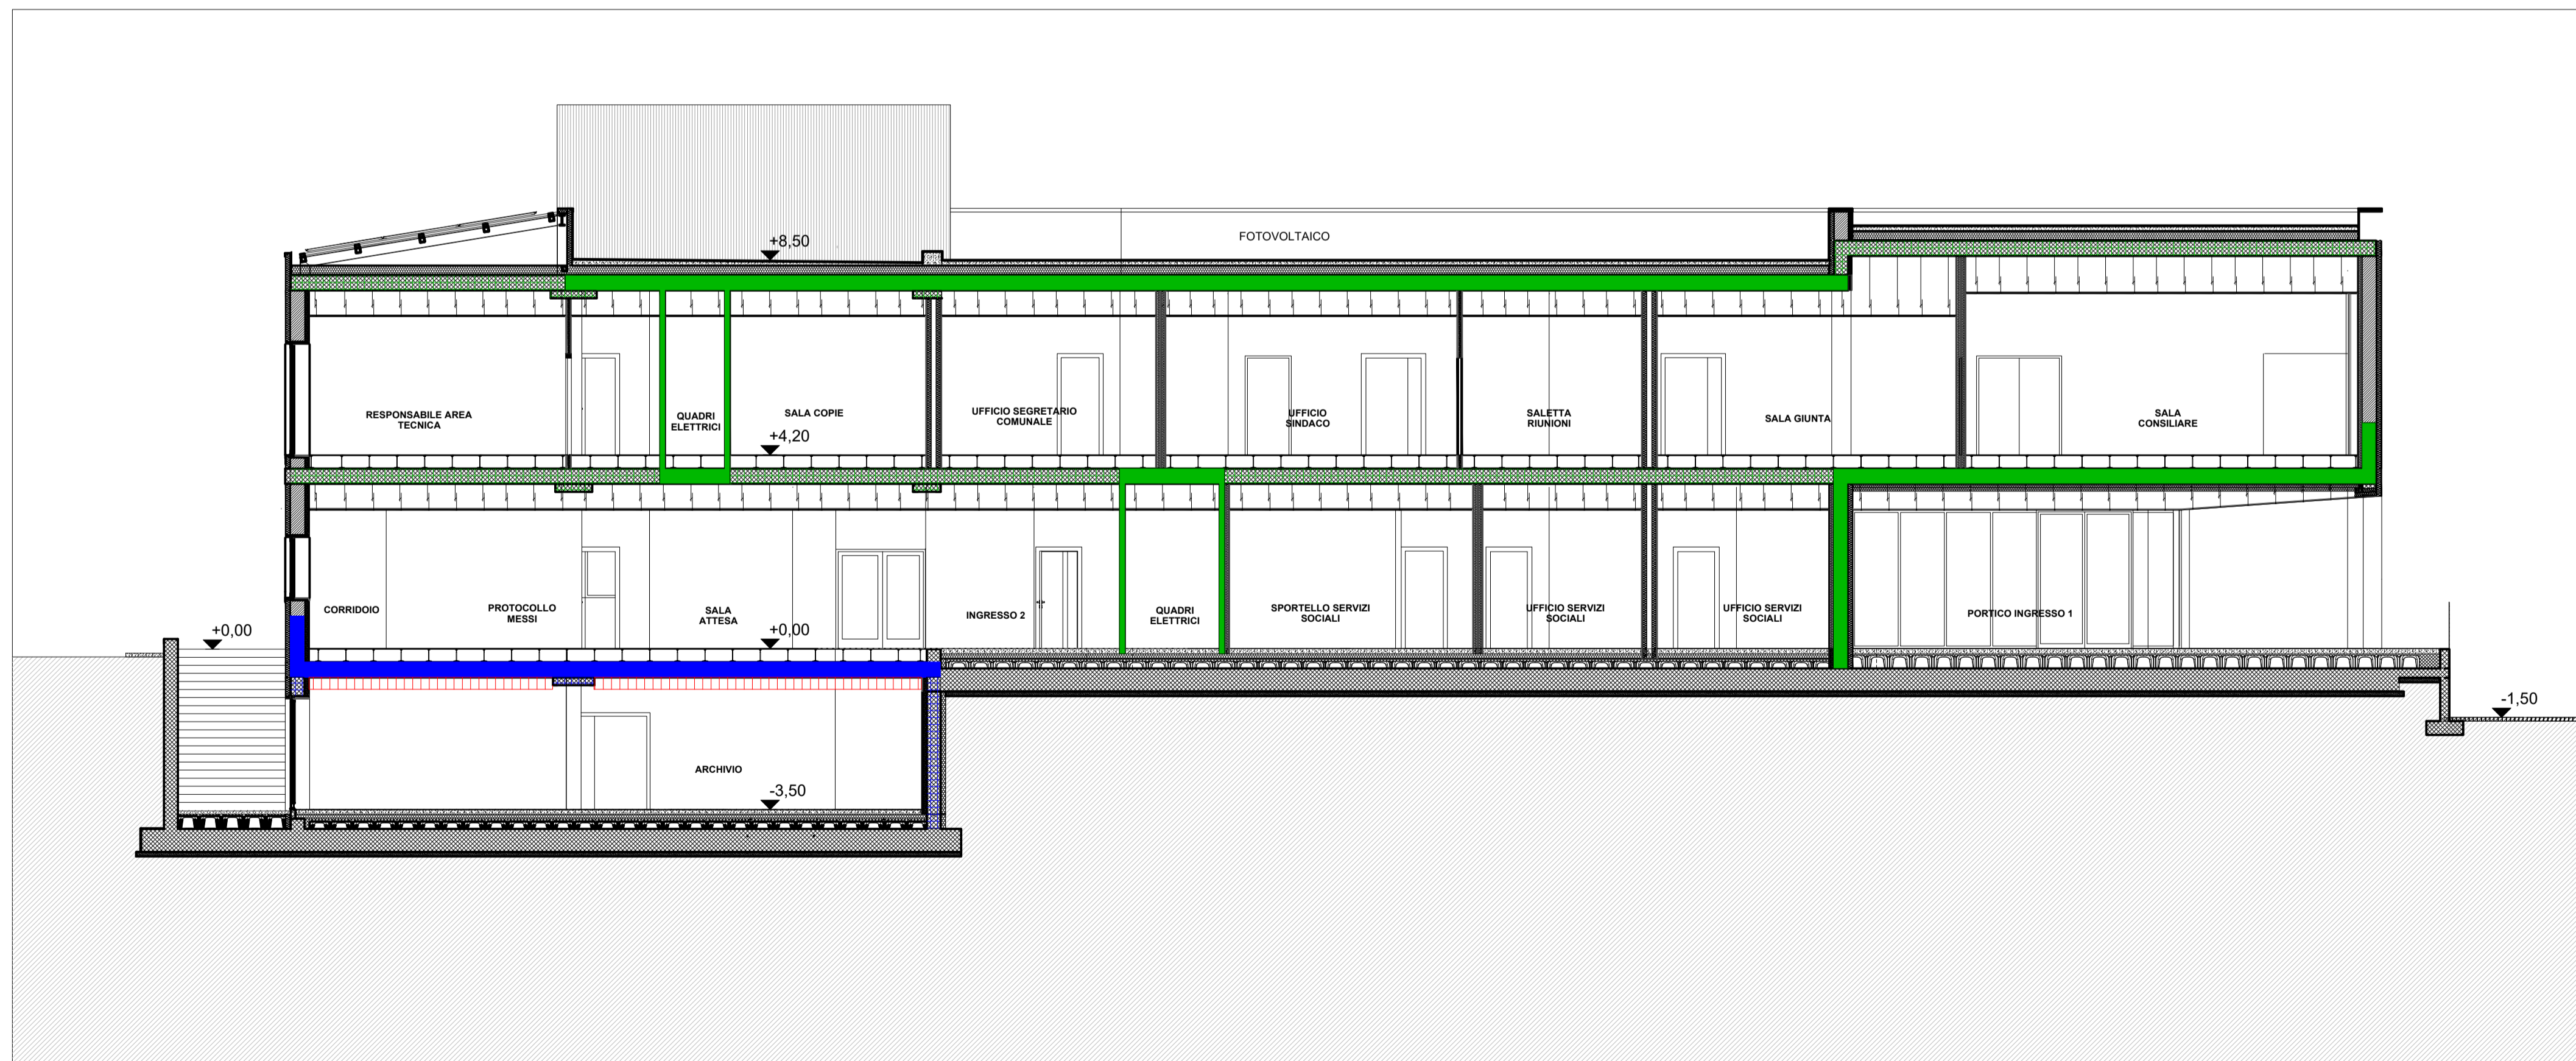

SEZIONE LONGITUDINALE

LEGENDA		
Strutture R 180	Strutture REI/EI 180	Porta EI 120
Strutture R 30	Strutture REI/EI 30	Porta EI 30
U.S. con indicazione della larghezza	Percorsi di fuga	Lunghezza percorsi di fuga
Uscita di sicurezza orizzontale	Uscita di sicurezza verso il basso	Uscita di sicurezza verso l'alto
Rivelazione automatica dell'incendio	Estintore portatile a CO2	Estintore portatile a polvere
Segnalazione manuale e allarme esteso a tutto il compartimento	Illuminazione di emergenza estesa a tutto il compartimento	Pulsante di sgancio impianto FV
Naspo	Attacco autopompa	Pulsante di sgancio circuito elettrico
Impianto di spegnimento automatico a gas (sezione)	Impianto di spegnimento automatico a gas (sezione)	Idrante esterno UNI 70
Spazio calmo	Camino di aerazione filtro	Filtro aerato