




IMPIANTO FV SEZIONE 1

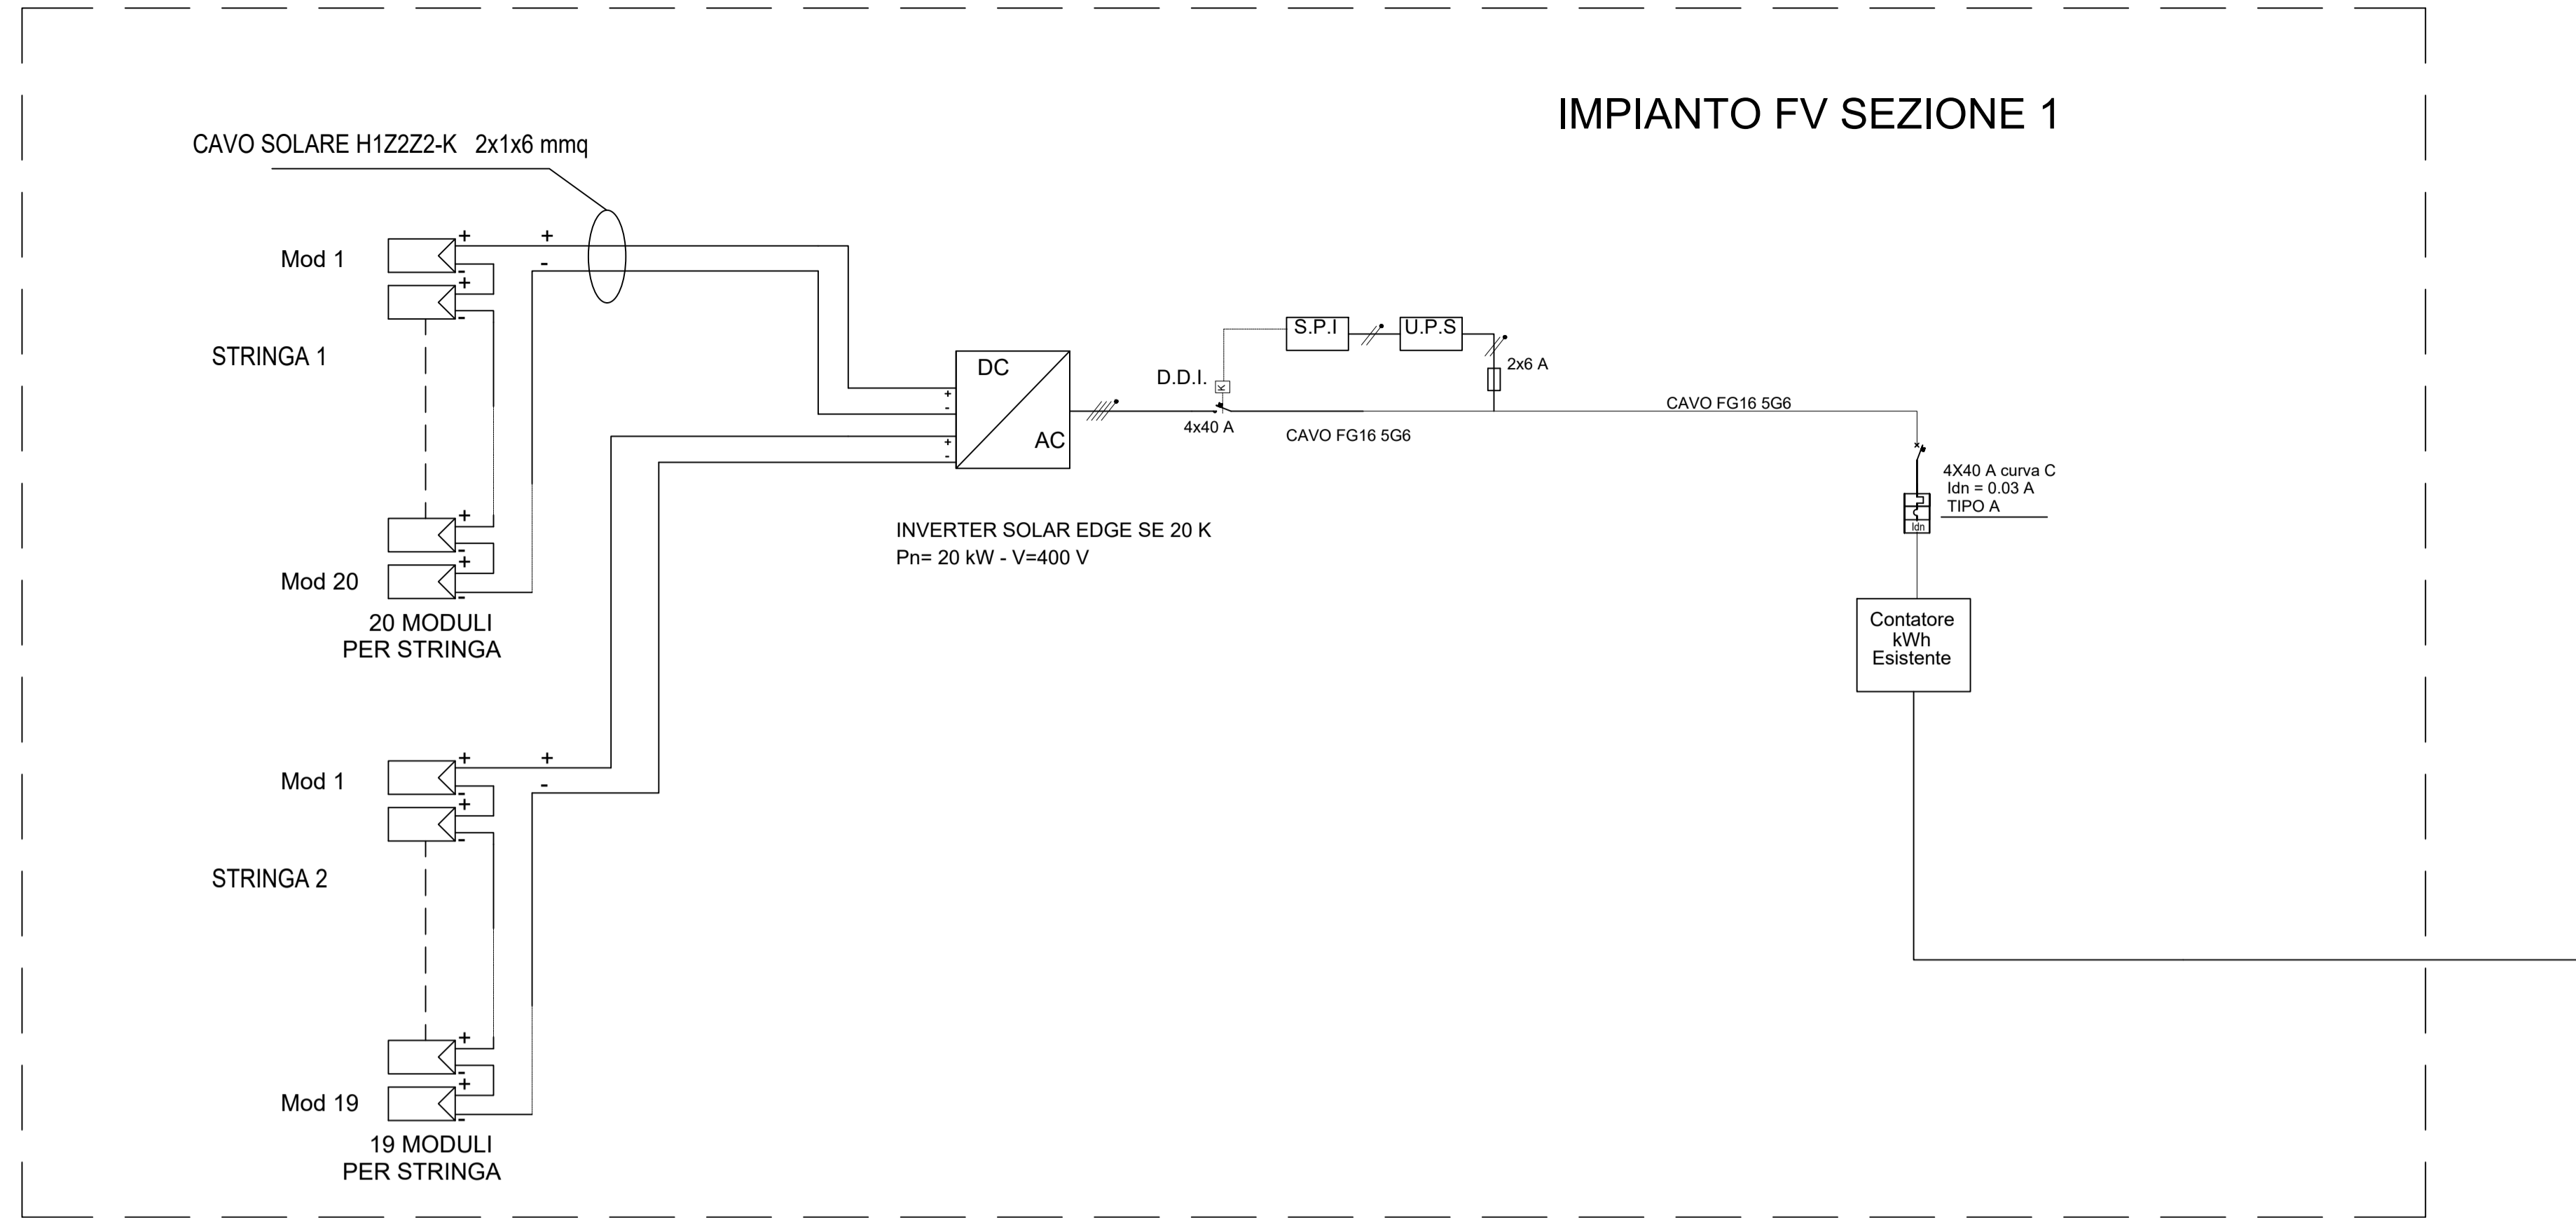

IMPIANTO FV SEZIONE 2

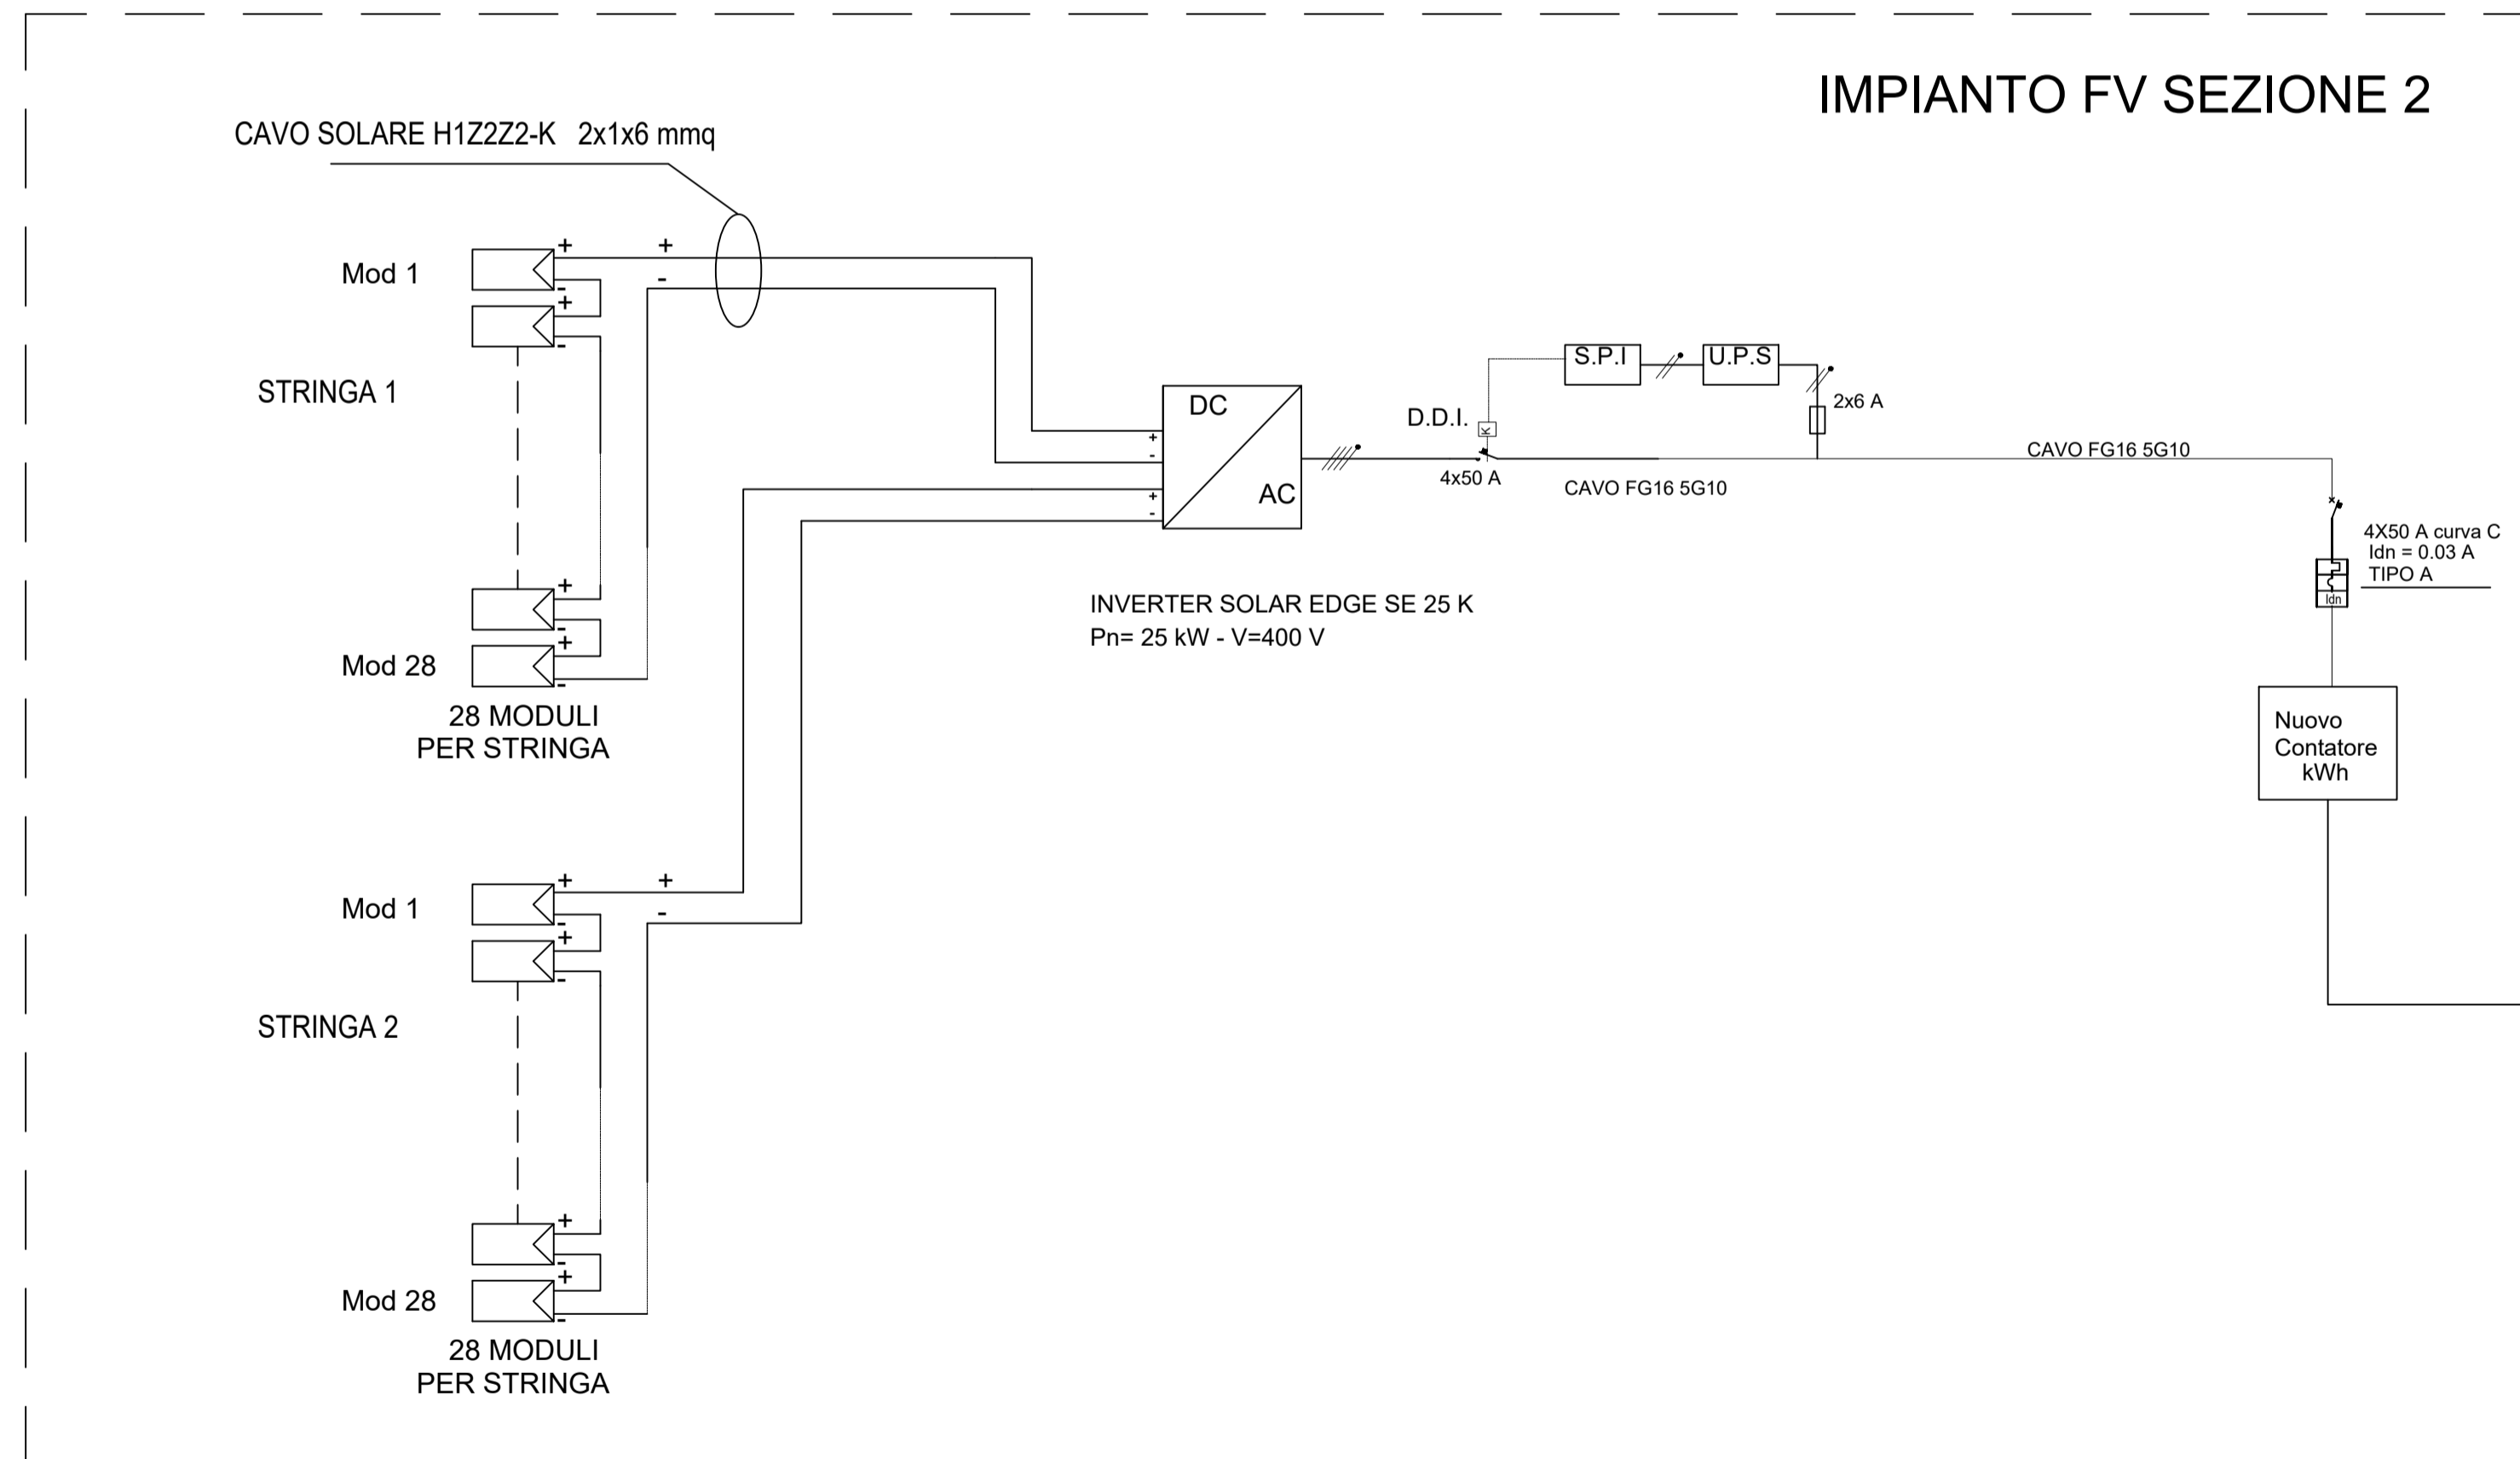

QUADRO PARALLELO FV

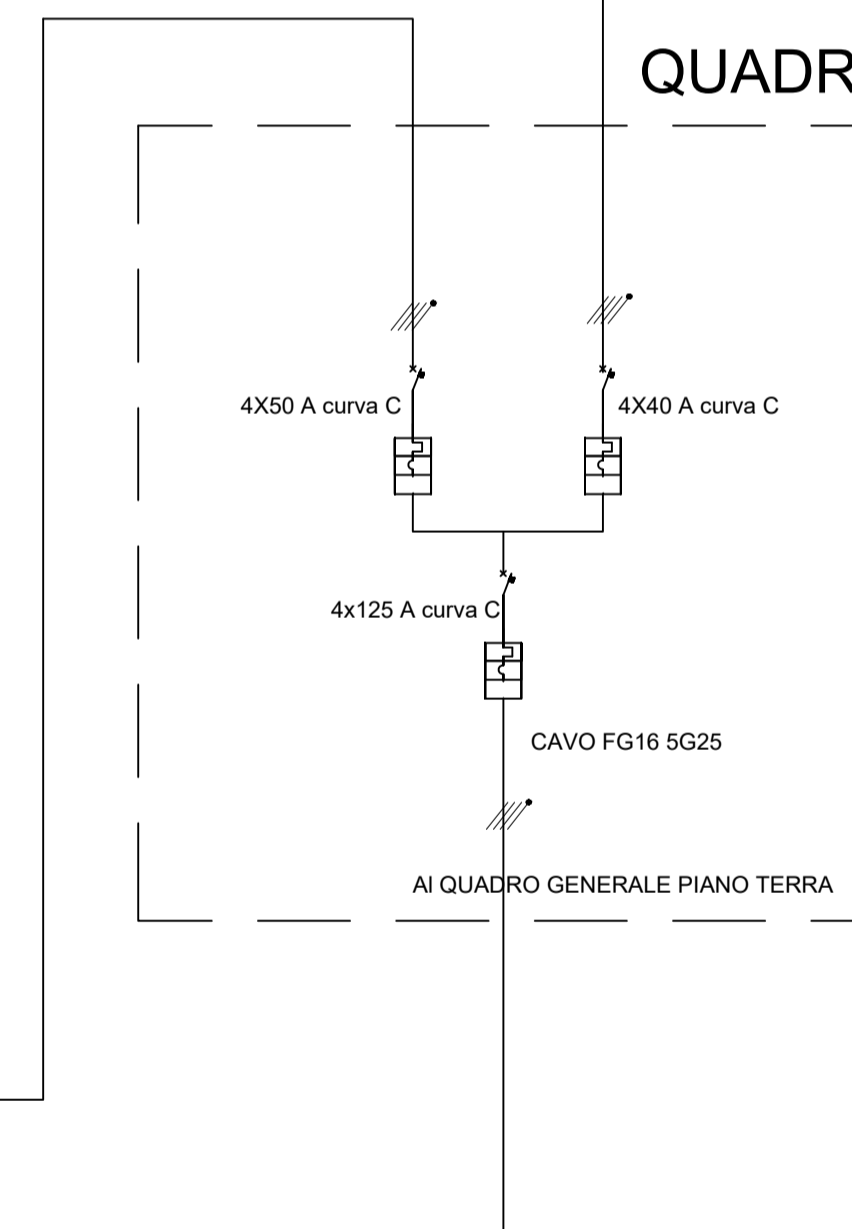

COMUNE DI CONCESIO
PROVINCIA DI BRESCIA

Progettazione esecutiva ed esecuzione dei lavori sulla base del progetto definitivo di ampliamento e ristrutturazione con demolizione della sede municipale
CUP: D45E20005980006
CIG: 9552151C5C

R.U.P.: Arch. Flavia Gusberti

RESPONSABILE INTEGRAZIONE DISCIPLINE SPECIALISTICHE
Arch. Giovanni Albani

RAGGRUPPAMENTO TEMPORANEO DI PROFESSIONISTI

PROGETTO OPERE ARCHITETTONICHE
Arch. Nicola Cuomo
Arch. Anna Cuomo

PROGETTO STRUTTURALE
Ing. Maurizio Colasante
Ing. Vincenzo Bisogno (collaboratore)

PROGETTO IMPIANTI ELETTRICI
Ing. Stefano Greco

PROGETTO IMPIANTO MECCANICI
Ing. Antonio Salza

COORDINAMENTO SICUREZZA IN PROGETTAZIONE
Arch. Giovanni Albani

GEOLOGIA
Dott. Geol. Antonio Cuomo



Sede Legale:
Noera Superiore (SA), Via J.F. Kennedy, 2 - 84015
C.F.P. IVA 05721420850
Tel. +39 081 1908196 - Fax +39 0815142899
E-mail: info@gruppovertifica.it
WEB: www.gruppovertifica.it
Ing. Antonio Salza
Sede Legale:
Arzano Ispino (AV) Via Gaudiello 23/A
C.F./Partita IVA: 01561550649

Elaborato
ELABORATI GENERALI
SCHEMA UNIFILARE DC/AC IMPIANTO FV

cod. commessa	opera	doc. e prog.	fase	rev.
23E16008	03	SF06	1	0

File Name: 23E16008_03_SF06_10.PDF		SCALA:		
2				
1				
0	Progetto Esecutivo	28/08/2023	GRECO	COLASANTE ALBANI
Rev.	Descrizione	DATA	REDATTO	VERIFICATO APPROVATO