

**TITOLO**  
 AFFIDAMENTO DIRETTO DEI SERVIZI TECNICI IN FASE DI PROGETTAZIONE ED IN FASE ESECUZIONE DELL'INTERVENTO DI DIREZIONE LAVORI, SICUREZZA, PER OPERA "NUOVA COSTRUZIONE/AMPLIAMENTO ASILO NIDO VIA PASCOLI" - FINANZIATO CON PNRR - M4-C1-1.1





**COODICE IDENTIFICATIVO GARA** RESPONSABILE SETTORE TECNICO  
 CIG: B29EAC9B2 RUP: Arch. Flavia Gusberti  
 CUP: D48H24000720001 P.za Paolo VI, 1 Concesio (BS) Firma

OGGETTO	Categoria	Fase	Cat.	N°	R
PROGETTO ESECUTIVO Imp. Elettrico - FM e illuminazione Via G. Pascoli, 10 - Concesio (BS)	2406	E	IE	400	00

PROGETTO ARCHITETTICO	PROGETTO STRUTTURALE	DIREZIONE LAVORI	ESECUTORE OPERE
Arch. Gianluca Zambotti Progettazione definitiva Progettazione esecutiva	Arch. Gianluca Zambotti Ces. Francesco Senti Progetto e D.L. Prog. Geologico-Geotecnico	Arch. Gianluca Zambotti C.S.P. Arch. Gianluca Zambotti	Ing. Carlo Pennati Progetto Energetico e Meccanico Progetto Elettrico

Completato	Verificato	Approvato
Data: 28/09/2024 Firma: CP	Data: 28/09/2024 Firma: GZ	Data: 28/09/2024 Firma: GZ

IN NOME DELLE VIGENTIS LEGGI SUL DIRITTO AUTORE IL PRESENTE ORIGINALE NON PUO' ESSERE RIPRODOTTO NE' DIFFUSO A TERZI SENZA IL NOSTRO CONSENSO - TRIBUNALE COMPETENTE: BRESCIA

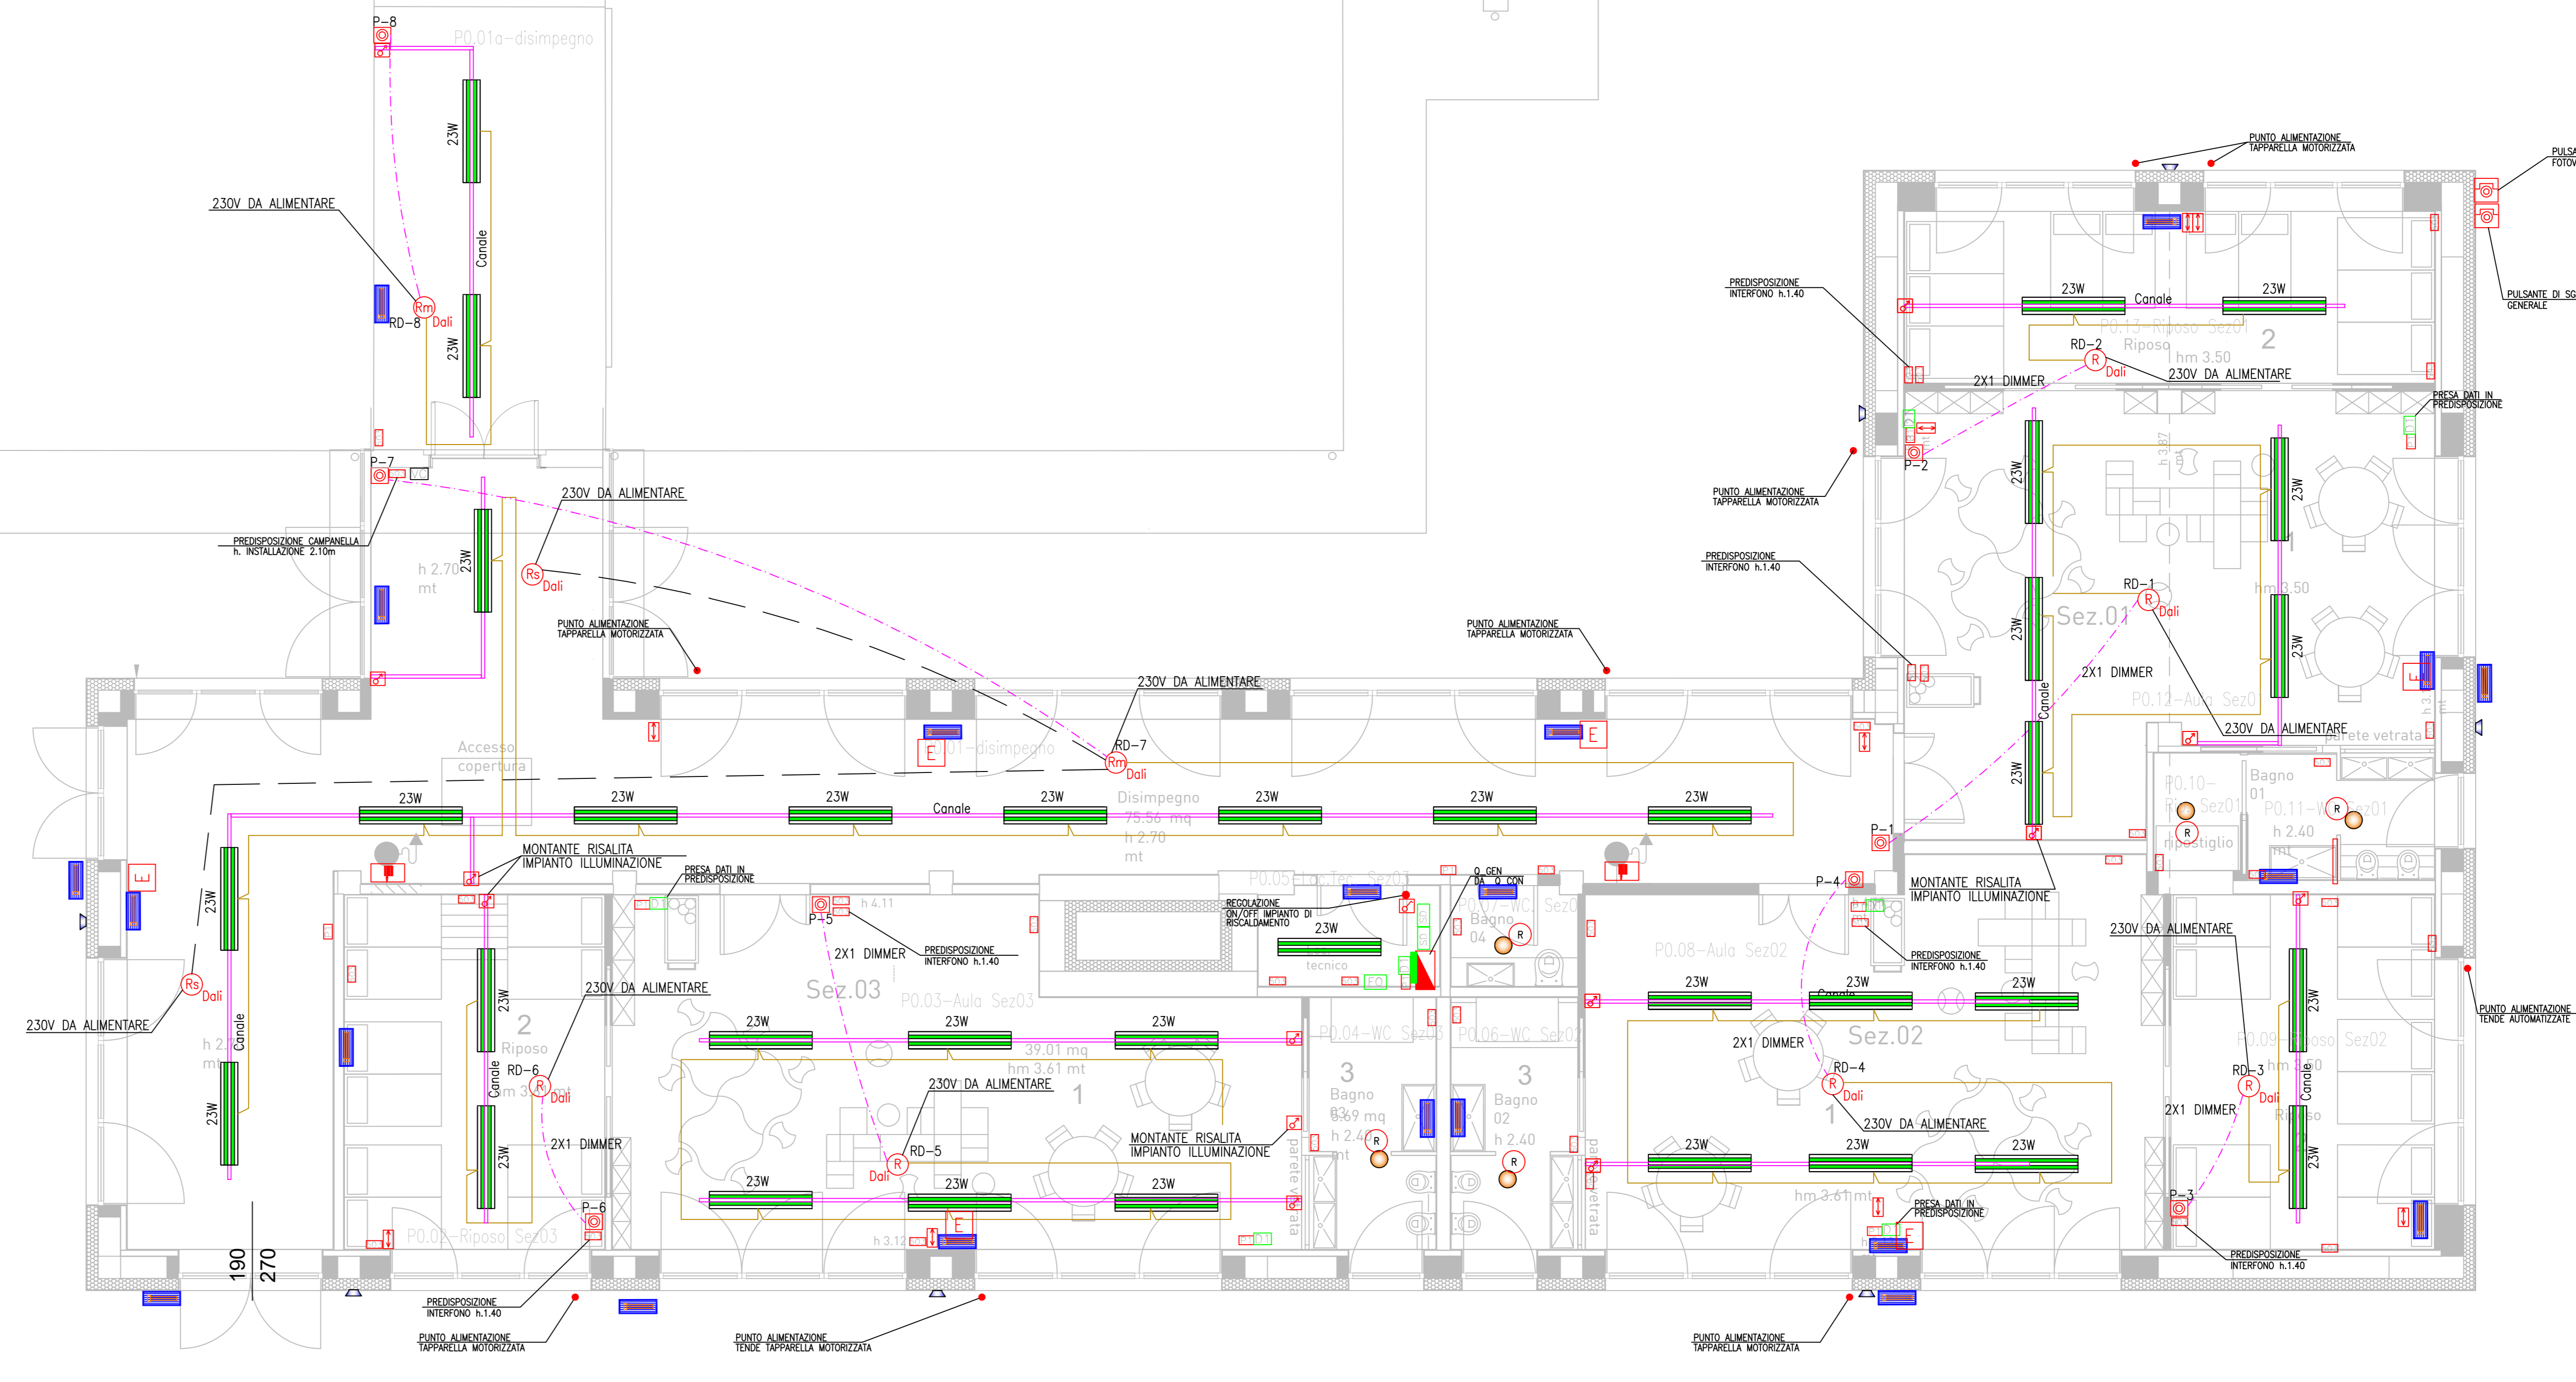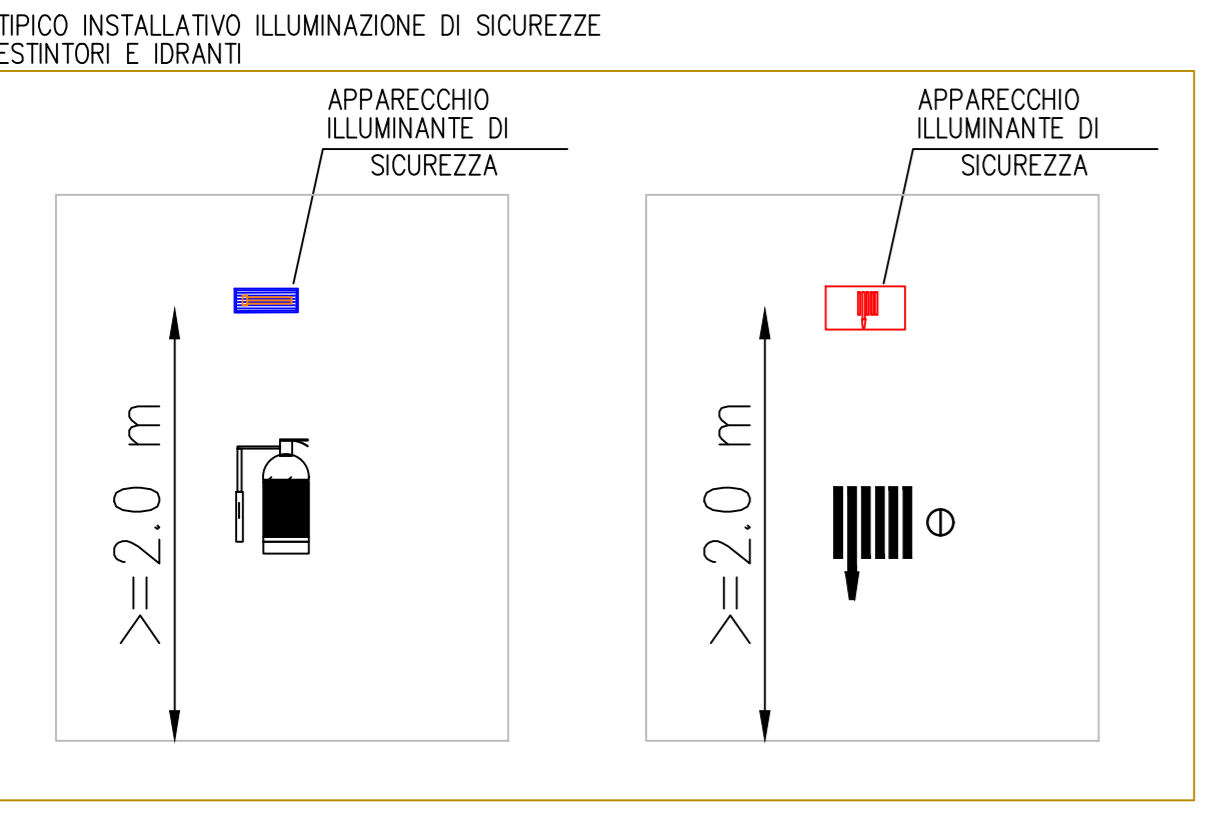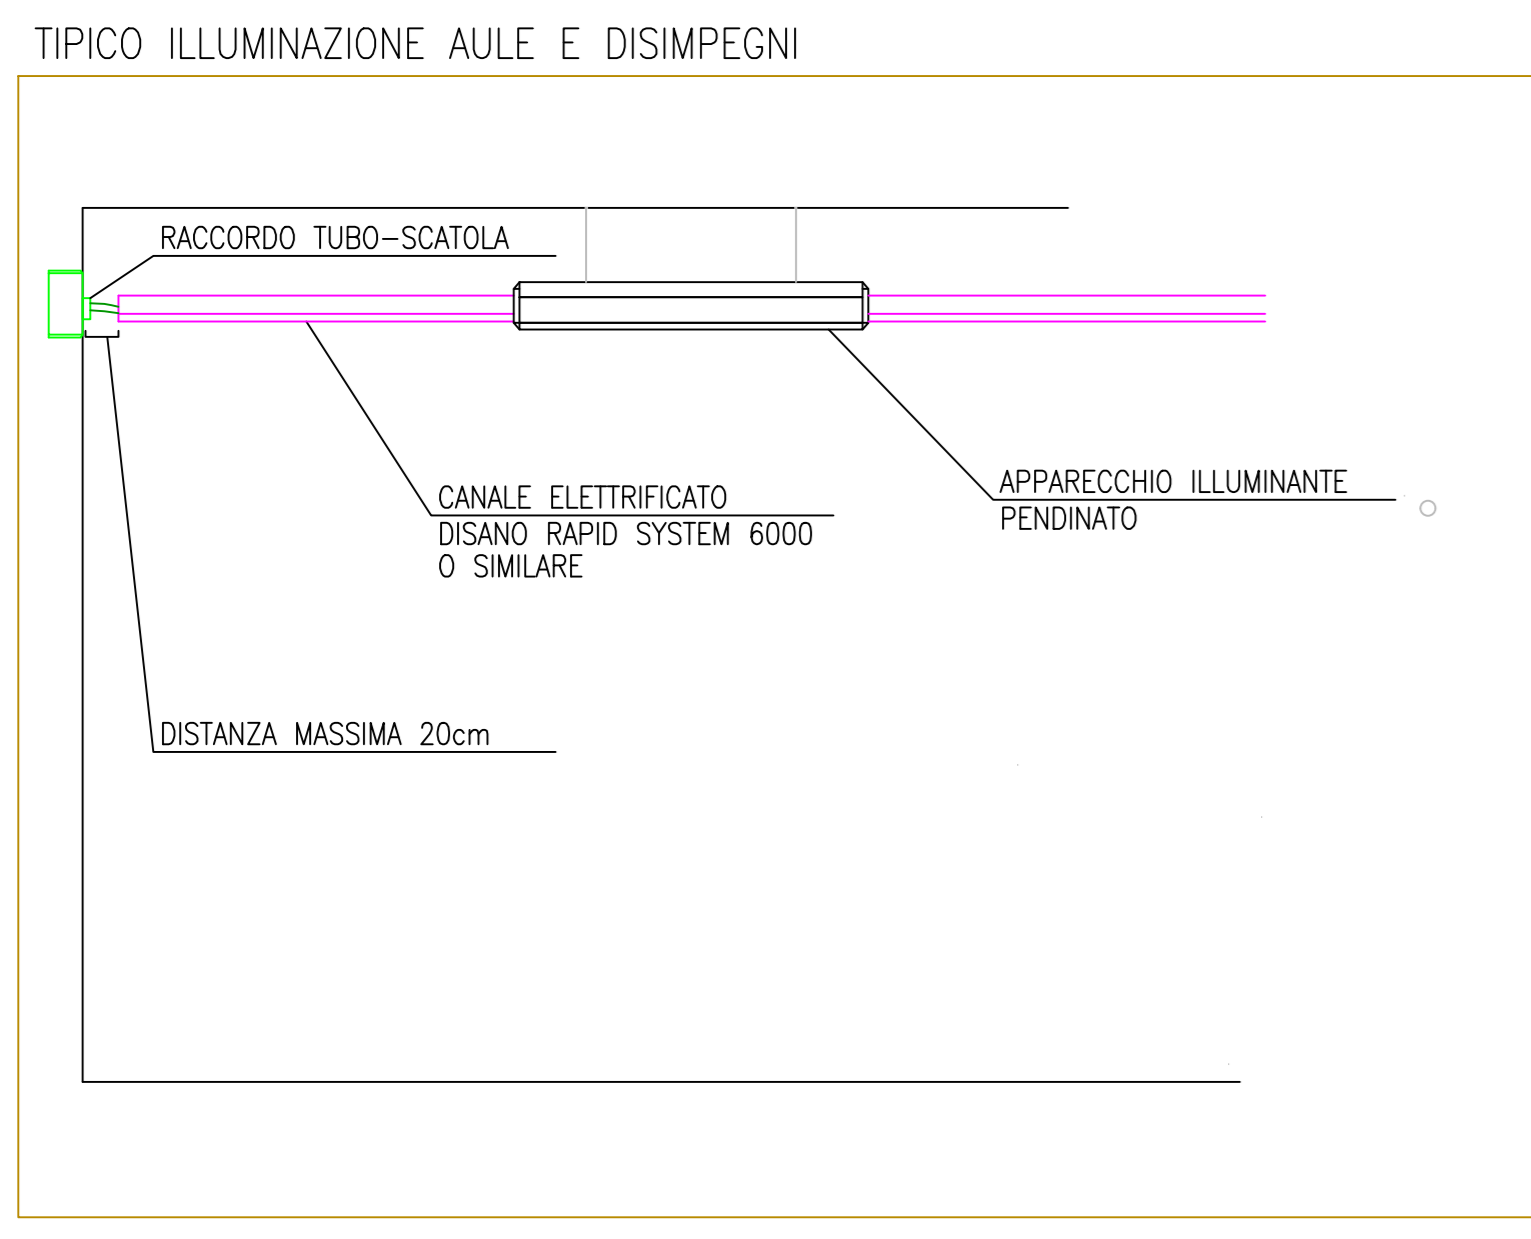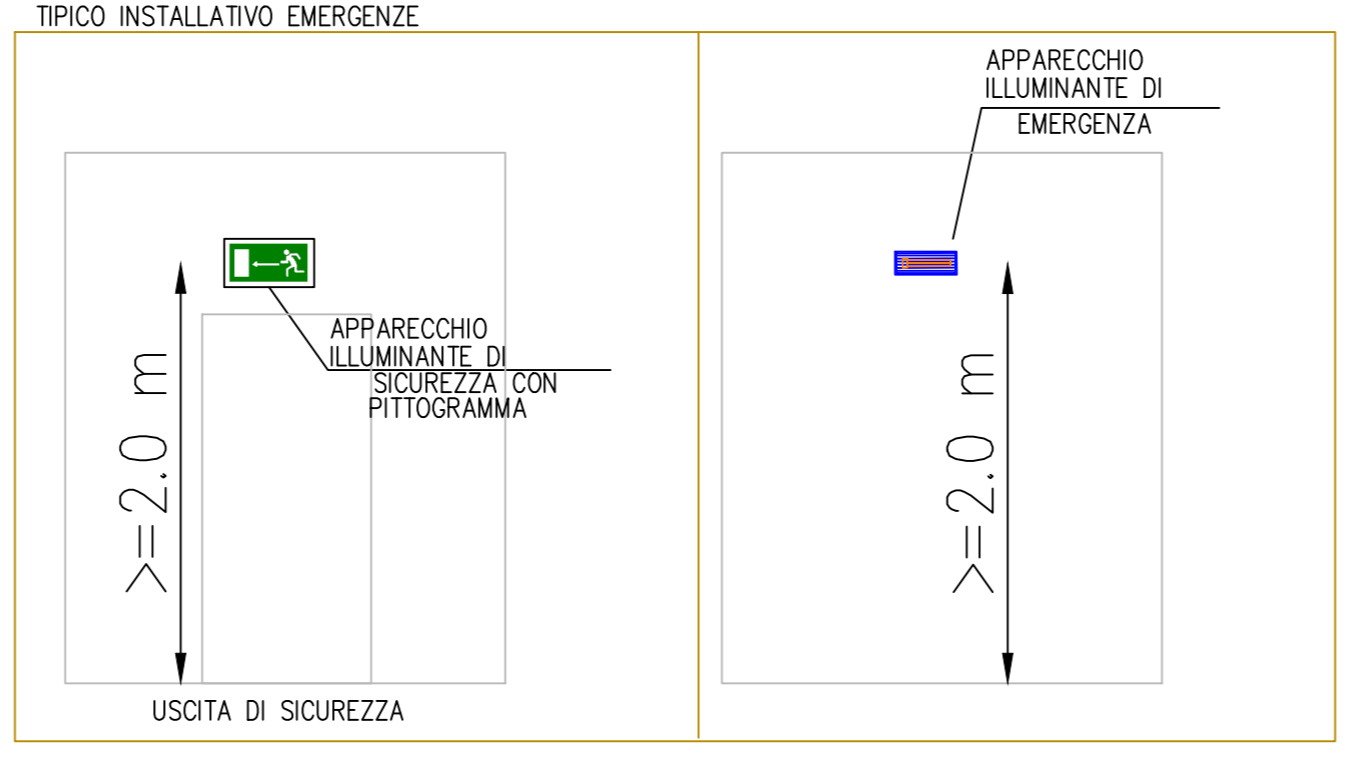

**LEGENDA ILLUMINAZIONE**

Simbolo	DESCRIZIONE
[Icona]	CONDIZIONE PUNTO DI CONSEGNA
[Icona]	QUADRO ELETTRICO
[Icona]	COLLETTORE EOP
[Icona]	APPARECCHIO ILLUMINANTE LED DA INTERNO INSTALLAZIONE A SOFFITTO DISANO GLOBE 2.0 LED O SIMILARE - POTENZA 14W LED
[Icona]	APPARECCHIO ILLUMINANTE A LED INSTALLAZIONE A BINARIO - MODELLO DISANO DISANLDS 115501-D041 O SIMILARE - DIMMERABILE - POTENZA 23W
[Icona]	APPARECCHIO ILLUMINANTE DI EMERGENZA FORNITURA 65 LED GRANULICE 19432 O SIMILARE - AUTONOMA 60 MINUTI INSTALLATO A PARETE O A SOFFITTO - POTENZA 24Wdc
[Icona]	APPARECCHIO ILLUMINANTE LED DA ESTERNO INSTALLAZIONE A PARETE DISANO WEA LED PIES O SIMILARE - POTENZA 20W LED
[Icona]	PULSANTE ACCENSIONE LUCI INSTALLATO A PARETE h=1.5m
[Icona]	PUNTO LUCE INTERRUPTO ACCENSIONE LUCI - h. 1.5m
[Icona]	PUNTO RILEVATORE DI PRESSIONE PER ACCENSIONE LUCI INSTALLAZIONE A PARETE O A SOFFITTO
[Icona]	N.1 PRESA DATI
[Icona]	CASSETTA DI DERIVAZIONE
[Icona]	CASSETTA DI DISTRIBUZIONE FIBRA OTTICA - PREDISPOSIZIONE
[Icona]	CONDANO SALI-SCENDI TENDE
[Icona]	SEZIONATORE LOCALE PER MANUTENZIONE - 2P 63A >=P44
[Icona]	CANALE RAPID SYSTEM 6000 O SIMILARE + GUAINA APPARECCHI ILLUMINANTI NEL CANALE - DIMMERABILE A SOFFITTO
[Icona]	MONTANTE DI DISCESA/SALITA PER DISTRIBUZIONE IMPIANTO ELETTRICO
[Icona]	INTERRUTTORE 0/1 INTERRUCCOATO A N.1 PRESA INCL. 10/16A ESECUZIONE DA INCASSO - h. INSTALLAZIONE >1.2m
[Icona]	SCATOLA DI DERIVAZIONE 500 - SE NON DIVERSAMENTE SPECIFICATO h. 0.3m
[Icona]	PULSANTE DI SGANCIO ENERGIA
[Icona]	RILEVATORE DALL'ALM.230V - BEG 83465 MONTAGGIO CON BASE 83465 IP54 O SIMILARE COLLEGATO A PULSANTE IN AMBIENTE
[Icona]	RILEVATORE DALL'ALM.230V - BEG 83254 MONTAGGIO CON BASE O SIMILARE COLLEGATO A PULSANTE IN AMBIENTE
[Icona]	RILEVATORE DALL'ALM.230V - BEG 83454 MONTAGGIO CON BASE 83454 IP54 O SIMILARE COLLEGATO A PULSANTE IN AMBIENTE
[Icona]	APPARECCHIO ILLUMINANTE DI SICUREZZA LINEARI WALEX HELL INT303 O SIMILARE - AUTONOMA 60 MINUTI INSTALLATO A PARETE - 410lm

N.B. TUTTE LE PRESE DEVONO ESSERE INSTALLATE AD UNA ALTEZZA >=1.2m

