
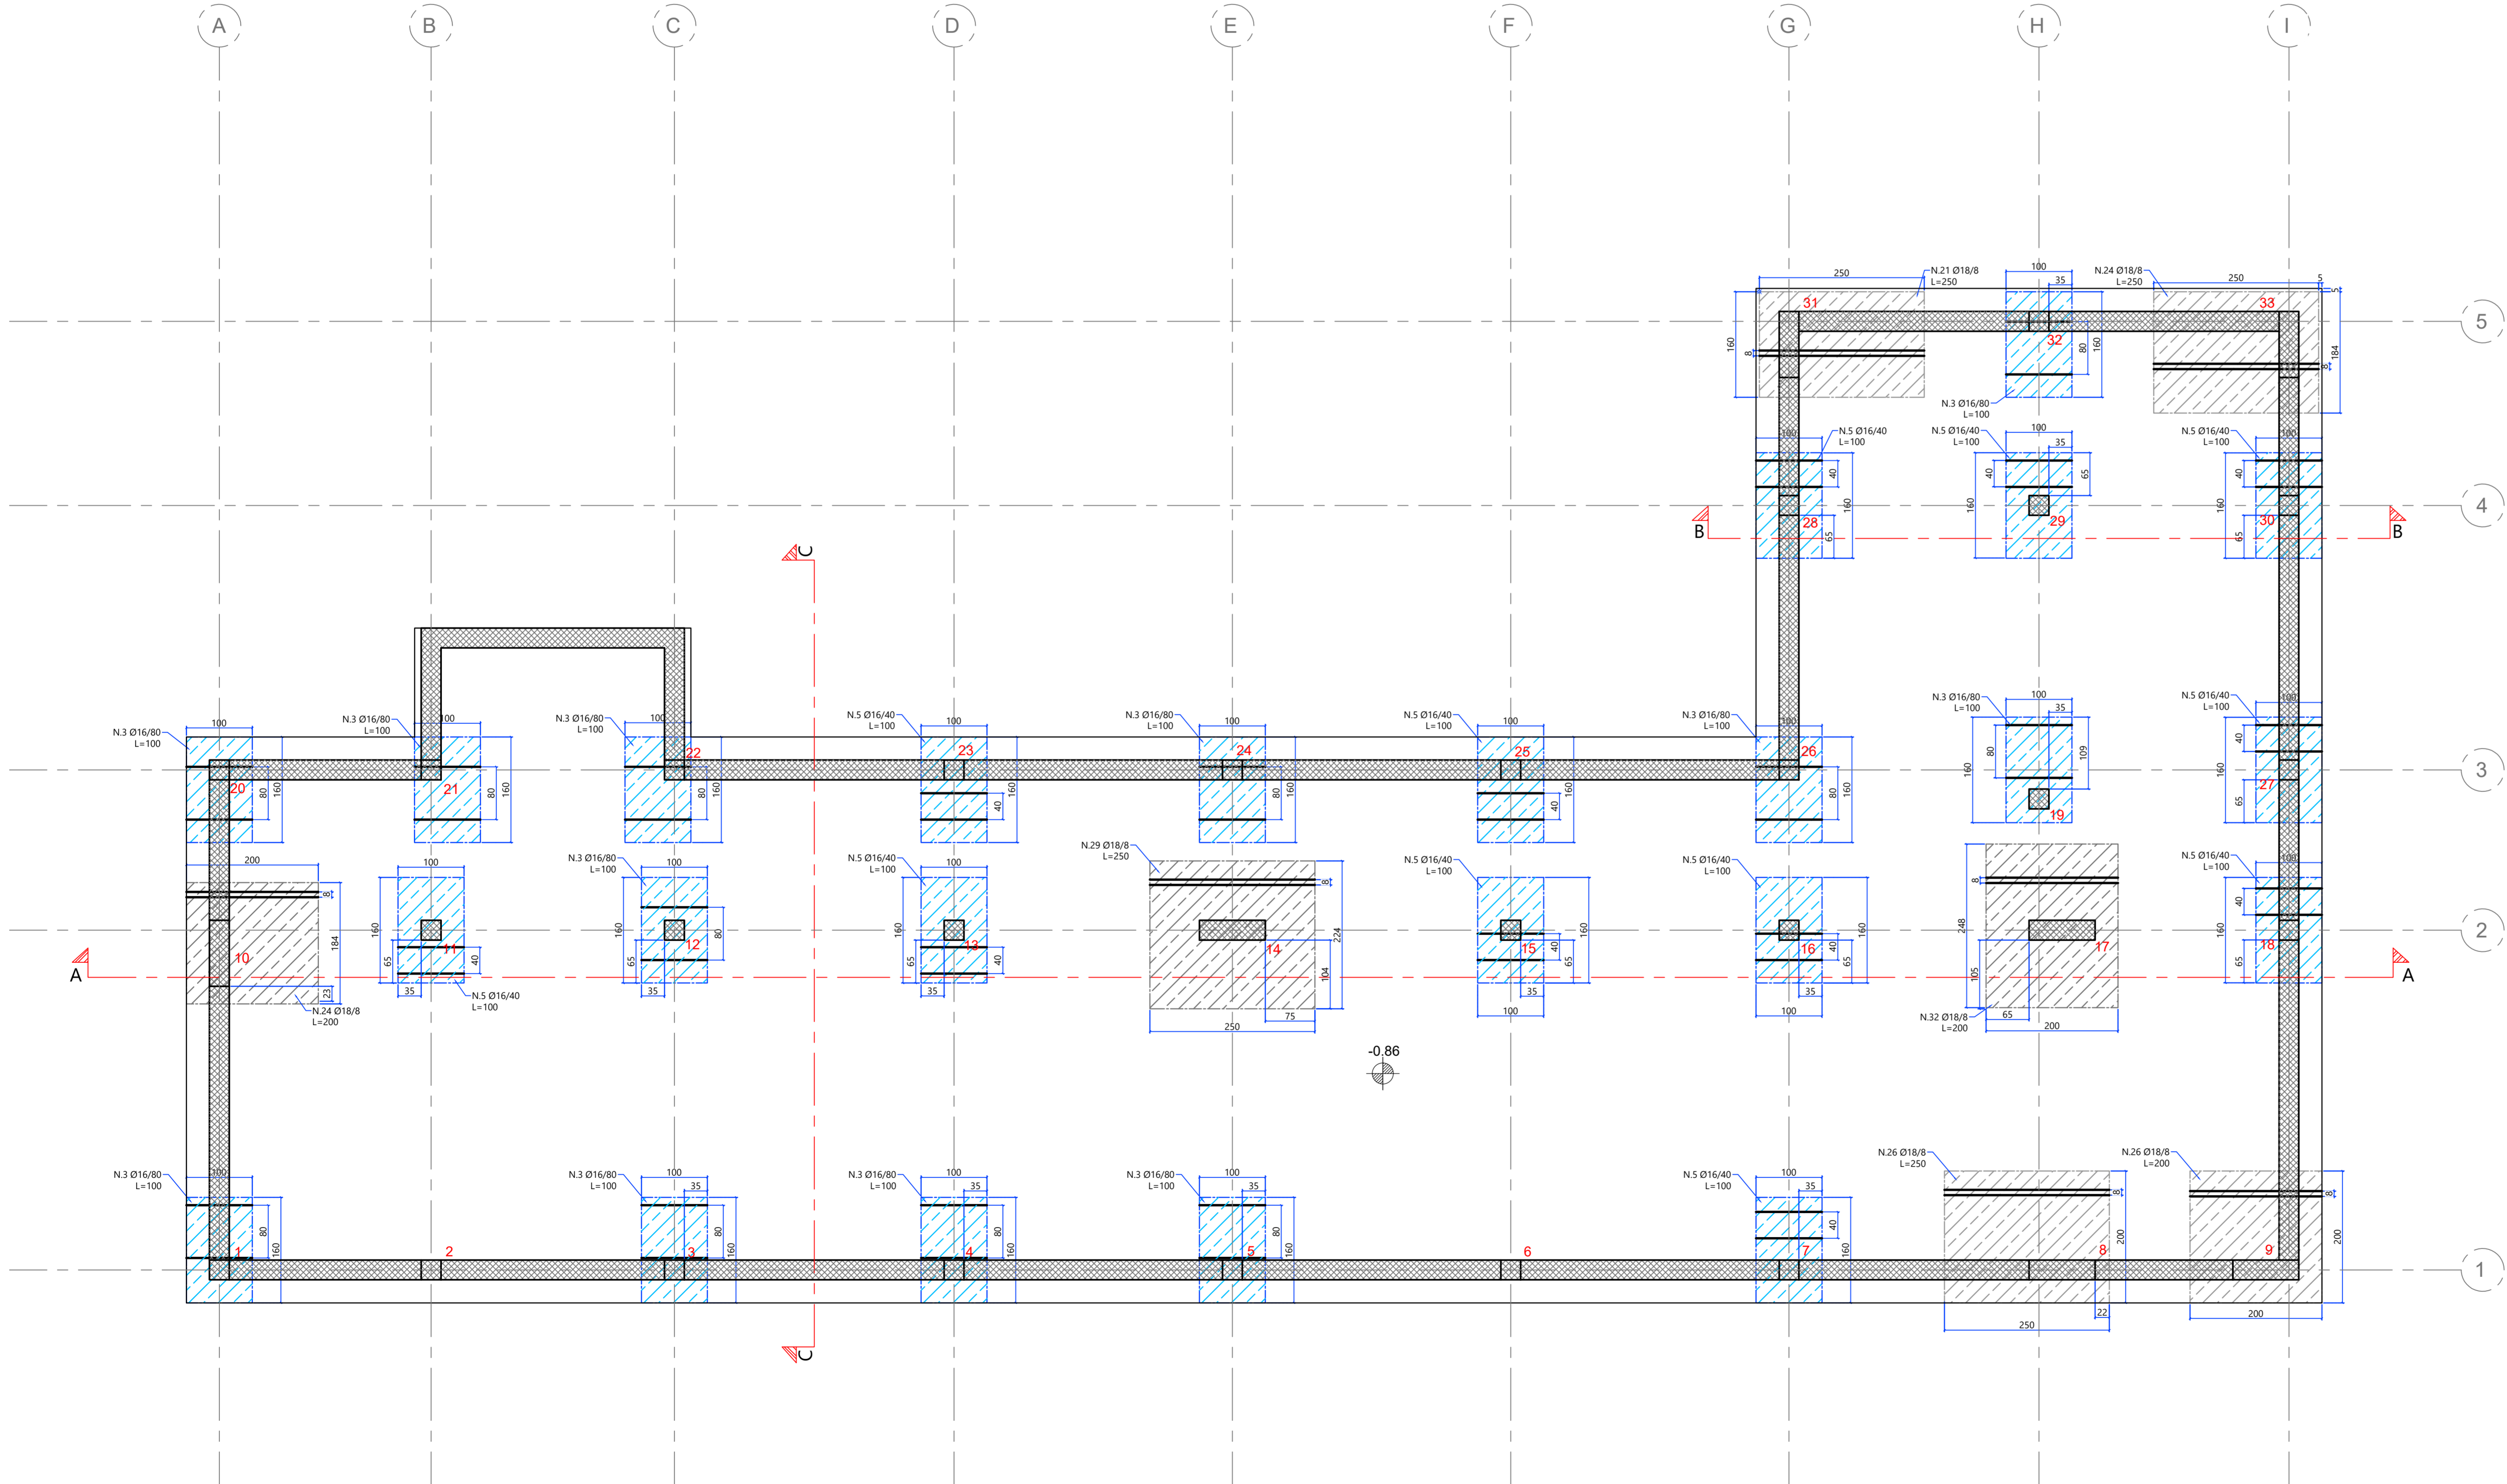


TABELLA MATERIALI

FONDAZIONI, SOLAI, TRAVI	Rck	Classe di esposizione	Dim.max. Inerti	Consistenza impasto	Rapporto A/C	Acciaio per C.A.	Caratteristiche REI
Platea di fondazione quota -86	C30/37	XC2	24 mm	S3	0,5	B450C	-
Solai e travi e scale	C30/37	XC3	16 mm	S4	0,4	B450C	-
PILASTRI	Rck	Classe di esposizione	Dim.max. Inerti	Consistenza impasto	Rapporto A/C	Acciaio per C.A.	Caratteristiche REI
Pilastri da PFO a PCO	C30/37	XC3	16 mm	S4	0,4	B450C	-
MURI	Rck	Classe di esposizione	Dim.max. Inerti	Consistenza impasto	Rapporto A/C	Acciaio per C.A.	Caratteristiche REI
Muri da PFO a PCO	C30/37	XC3	16 mm	S4	0,4	B450C	-

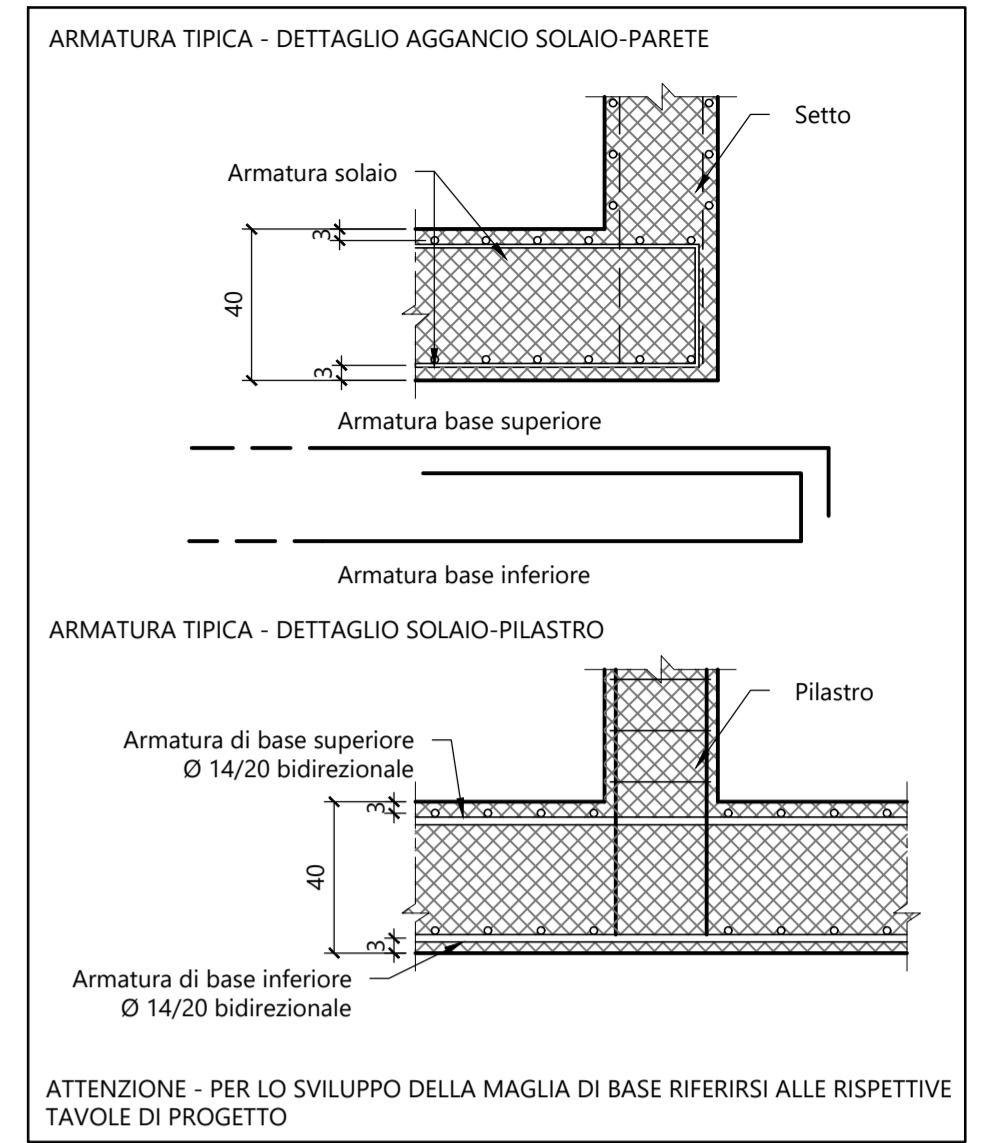

DISPOSIZIONI COSTRUTTIVE

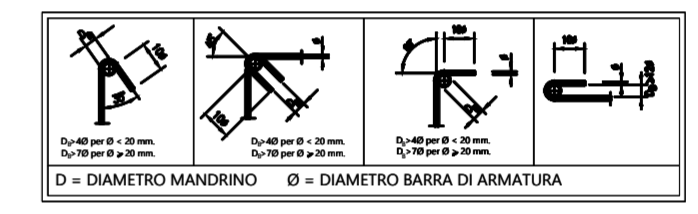


TABELLA COPRIFERRI DI PROGETTO

ELEMENTO STRUTTURALE	COPRIFERRO (mm)
FONDAZIONI	Sup. inf. 30
SOLETTE	Inf 40 - Sup 30
PILASTRI	30 da balancino vert.
PARETI	30 da balancino vert.

POSIZIONAMENTO FERRI DI ARMATURA DI BASE



**Comune di Concesio**  
 Piazza Paolo VI, 1 - 20124 Milano - Italy  
 Tel. 030.2184000

**AGZ lab** **OPTIMO IoT**

**TITOLO**  
 AFFIDAMENTO DIRETTO DEI SERVIZI TECNICI IN FASI DI PROGETTAZIONE ED IN FASE ESECUZIONE DELL'INTERVENTO DI DIREZIONE LAVORI, SICUREZZA, PER  
**OPERA "NUOVA COSTRUZIONE/AMPLIAMENTO ASILO NIDO VIA PASCOLI 2" - FINALIZZATO CON PNRR -M4-C1-1.1**

**CODICE IDENTIFICATIVO GARA** RESPONSABILE SETTORE TECNICO  
**CIG: B29EEAC9B2** **RUP. Arch. Flavia Gusberti**  
 CUP: D48H24000720001

OGGETTO	Cartella	Fase	Cat.	N°	R
PROGETTO ESECUTIVO ARMATURE AGG. INFERIORI DIR. XX-PFO Via Pascoli 2, Concesio (BS)	2406	E	ST	221	00

Formato: A0++ Scala: 1:50

**PROGETTO ARCHITETTONICO**  
 Arch. Gianluca Zambotti Progettazione definitiva Progettazione esecutiva

**PROGETTO STRUTTURALE**  
 Arch. Gianluca Zambotti Progetto e DL

**PROGETTO IMPIANTI**  
 Ing. Carlo Pennati Progettazione Energetico e Meccanico  
 Ing. Mauro Pozzi Progettazione Elettrico

**DIREZIONE LAVORI**  
 Arch. Gianluca Zambotti

**ESECUTORE OPERE**  
 Arch. Gianluca Zambotti

Compilato Data: 28/09/2024 Firma: CMZA  
 Verificato Data: 28/09/2024 Firma: GZ  
 Approvato Data: 28/09/2024 Firma: GZ

Revisore Descrizione Data Firma Storico compilazione Data Firma Verificato Data Firma Approvato Data Firma

A NORMA DELLE VIGENTI LEGGI SUI DIRITTI D'AUTORE IL PRESENTE DOCUMENTO NON PUO' ESSERE RIPRODOTTO NE' DIVULGATO A TERZI SENZA IL NOSTRO CONSENSO - TRIBUNALE COMPETENTE DI MILANO