



ABACO BAGNO 02 E BAGNO 04


PARETE E - BAGNO 04

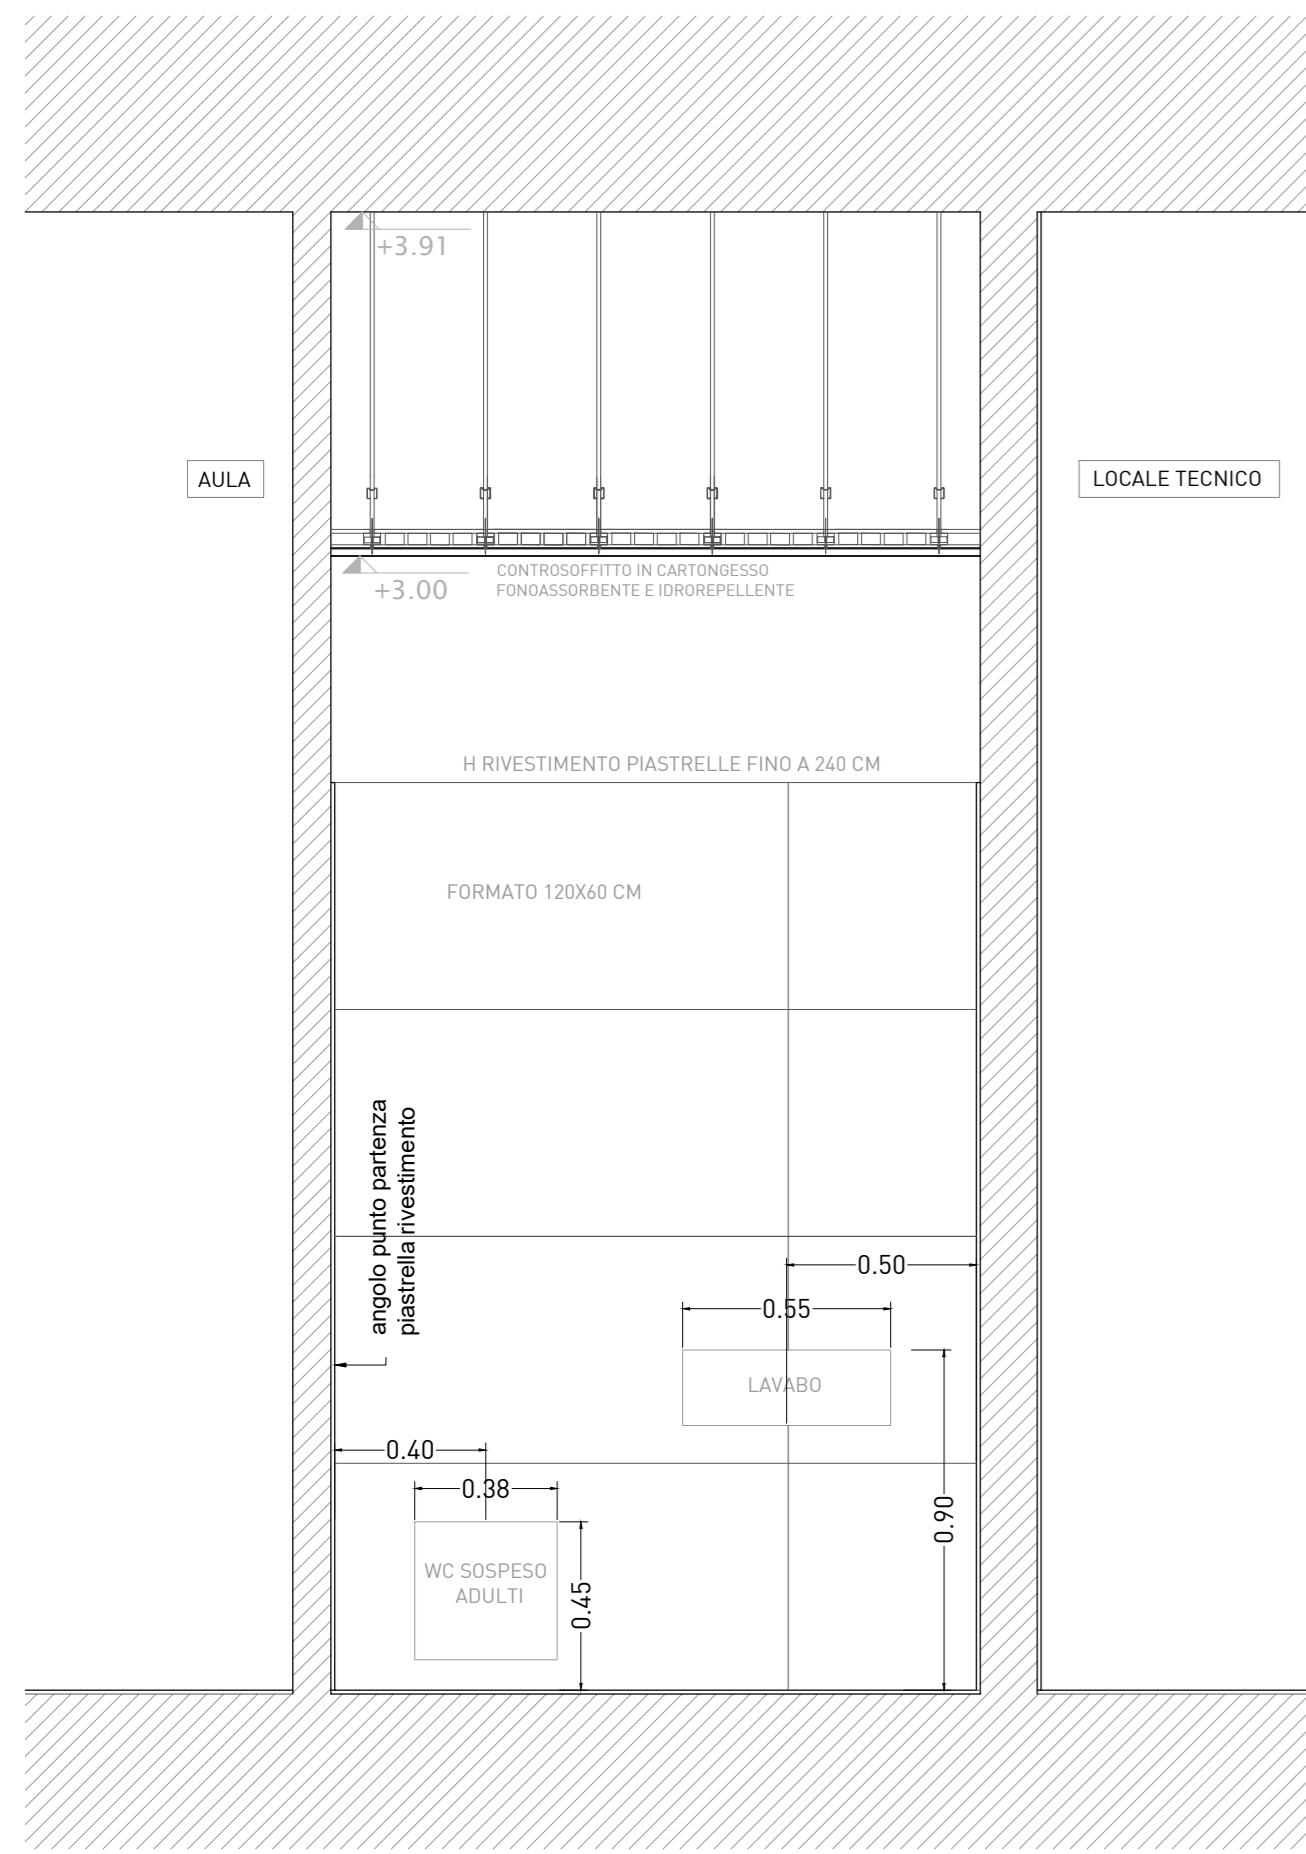


PARETE G - BAGNO 04

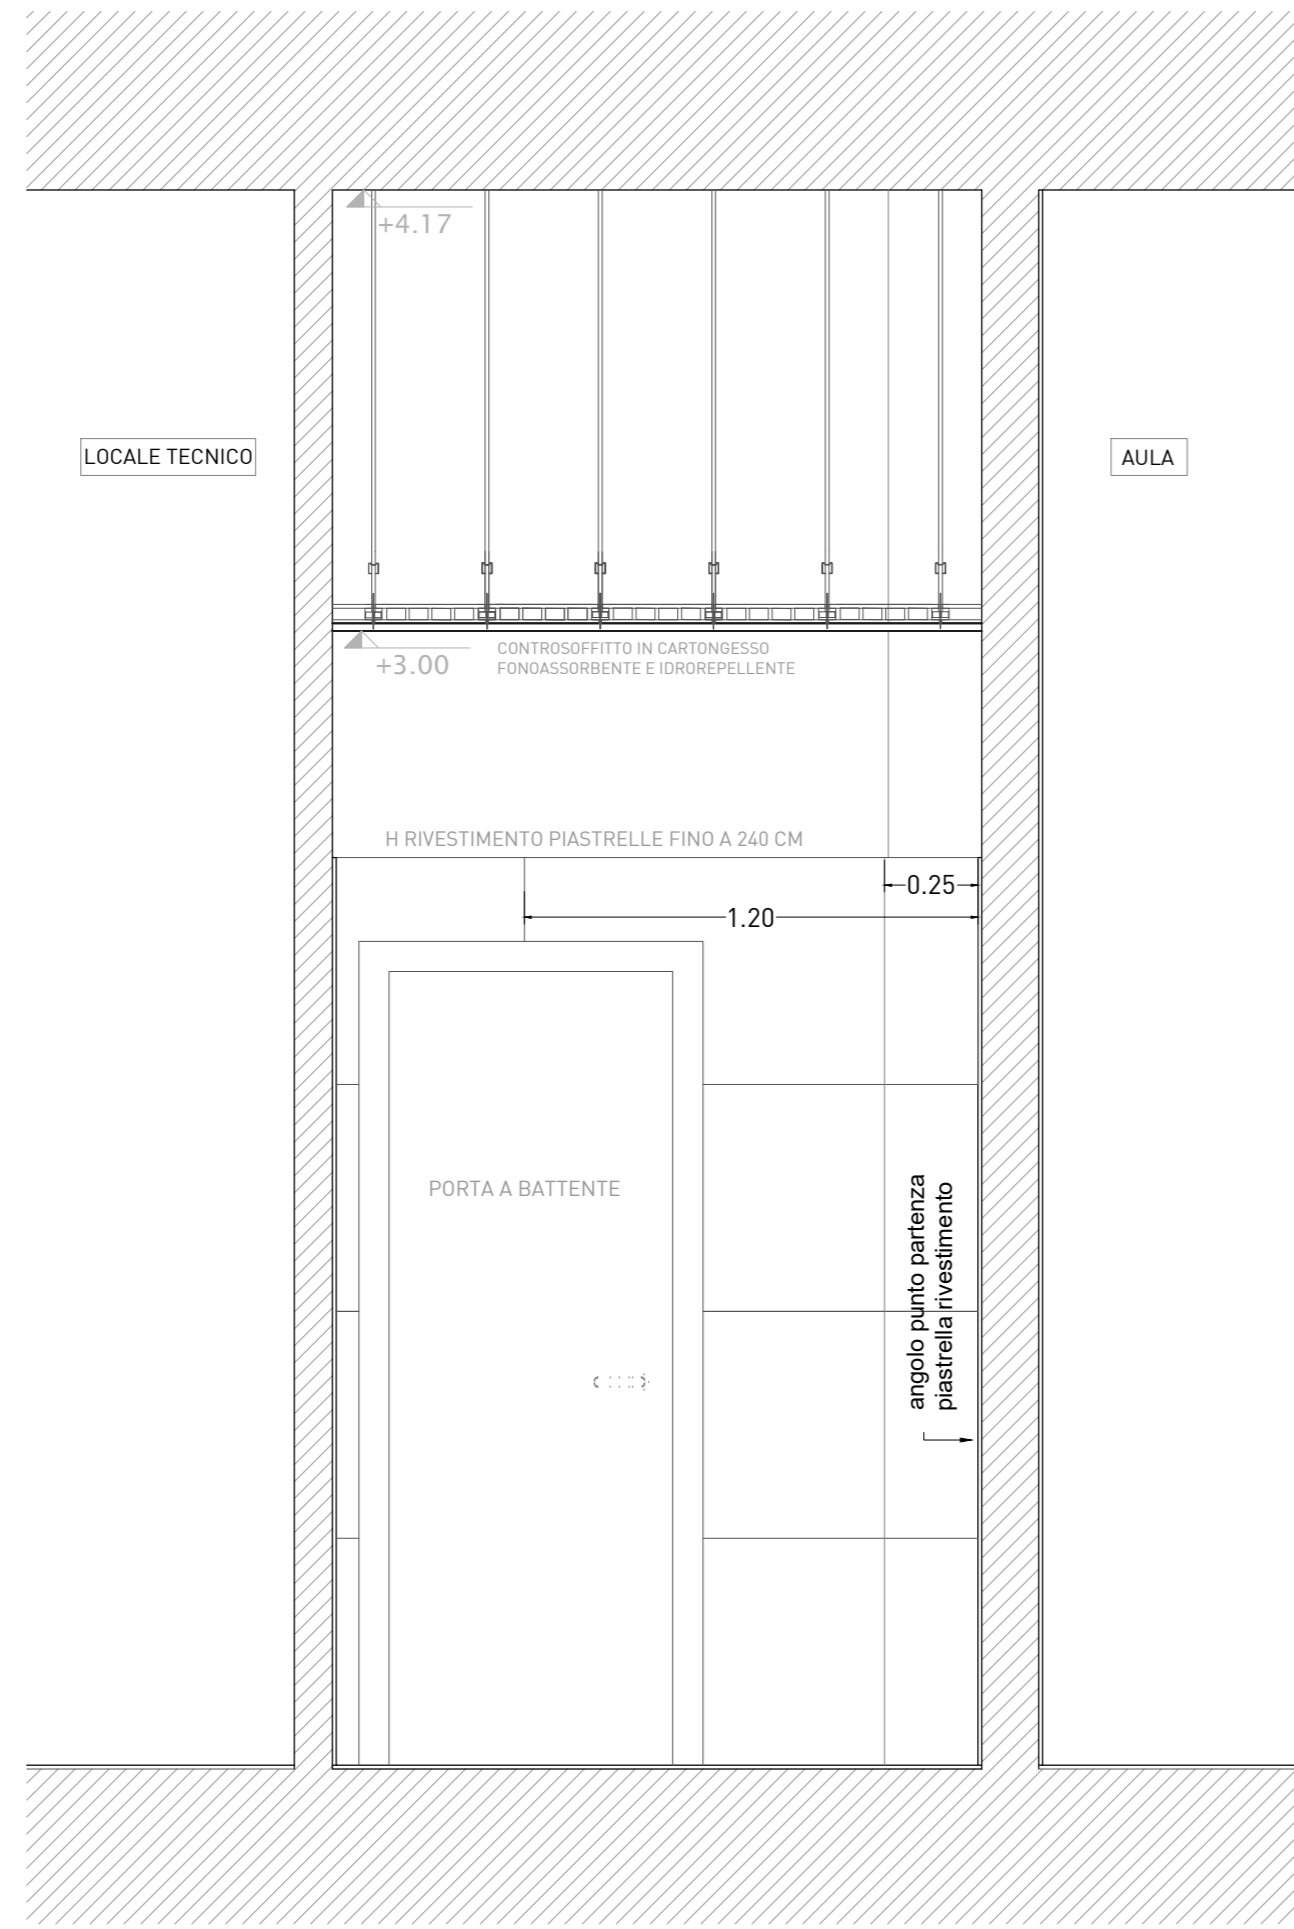


PARETE A - BAGNO 02

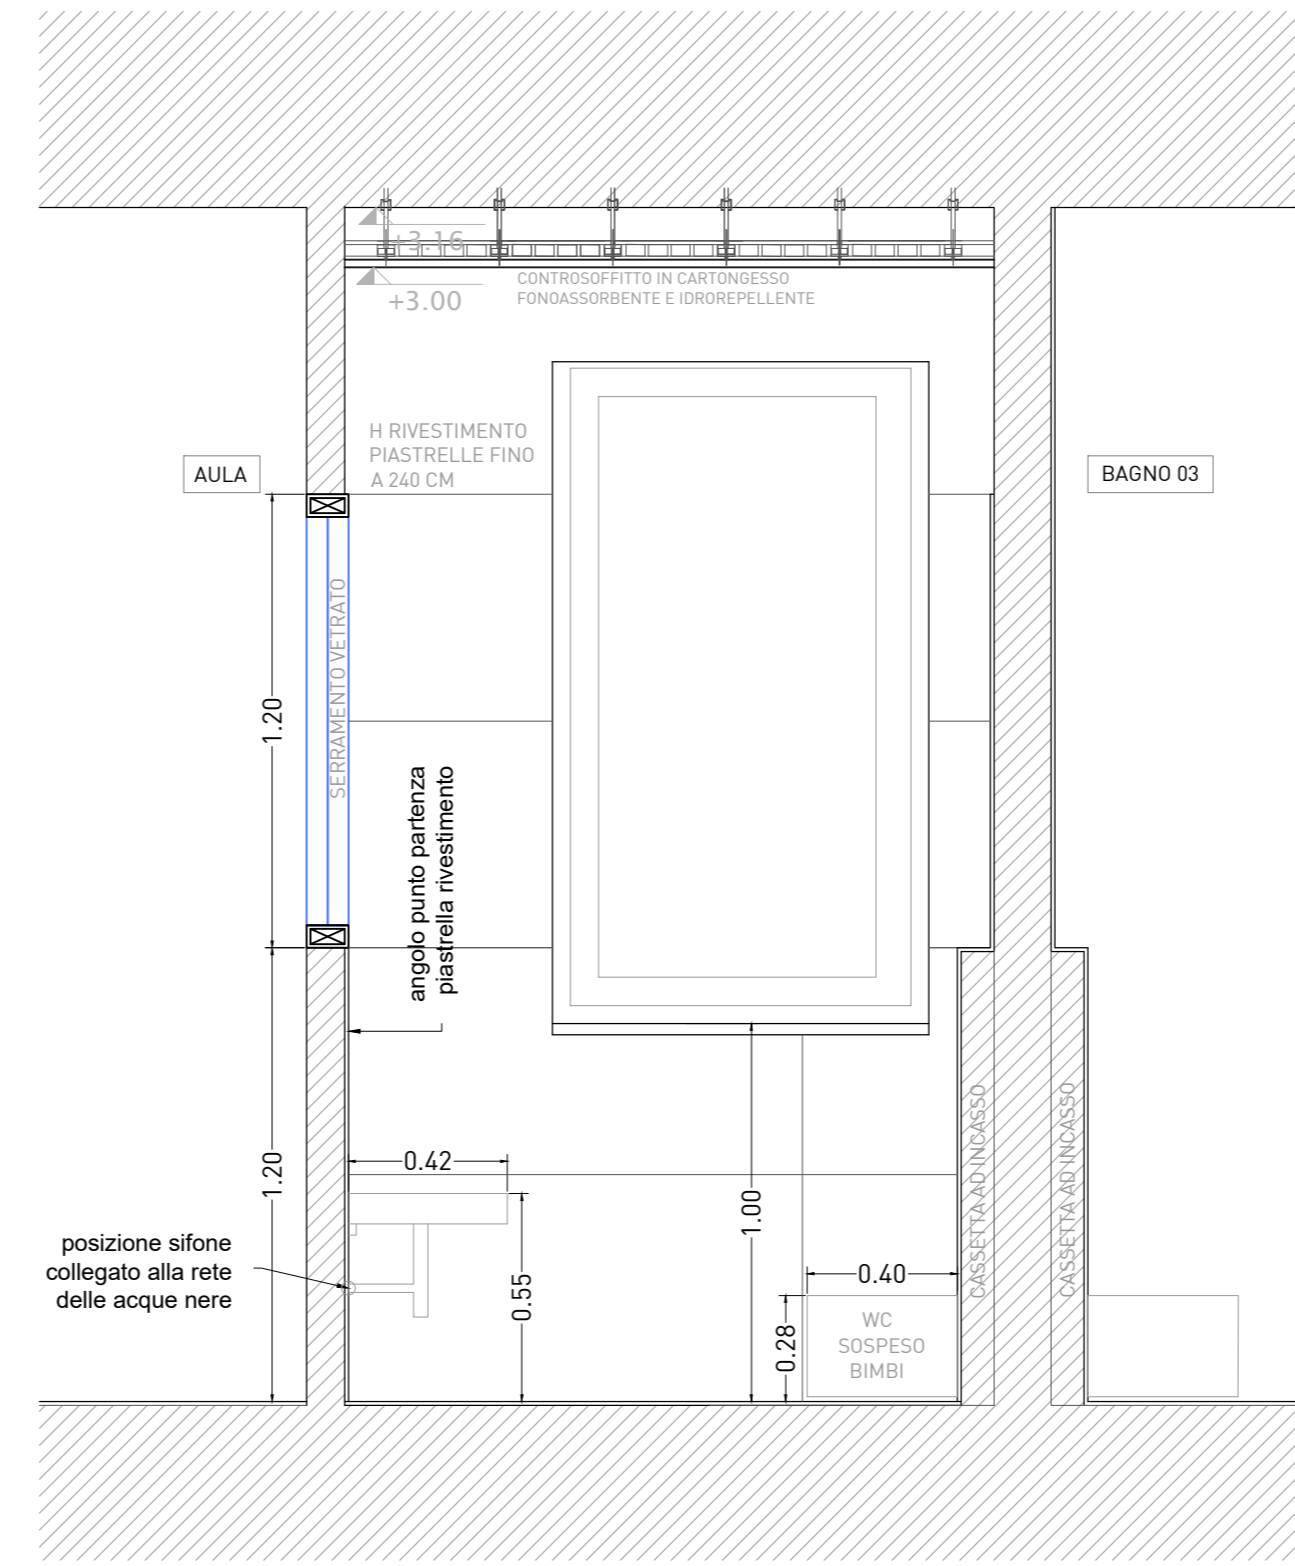

PARETE C - BAGNO 02


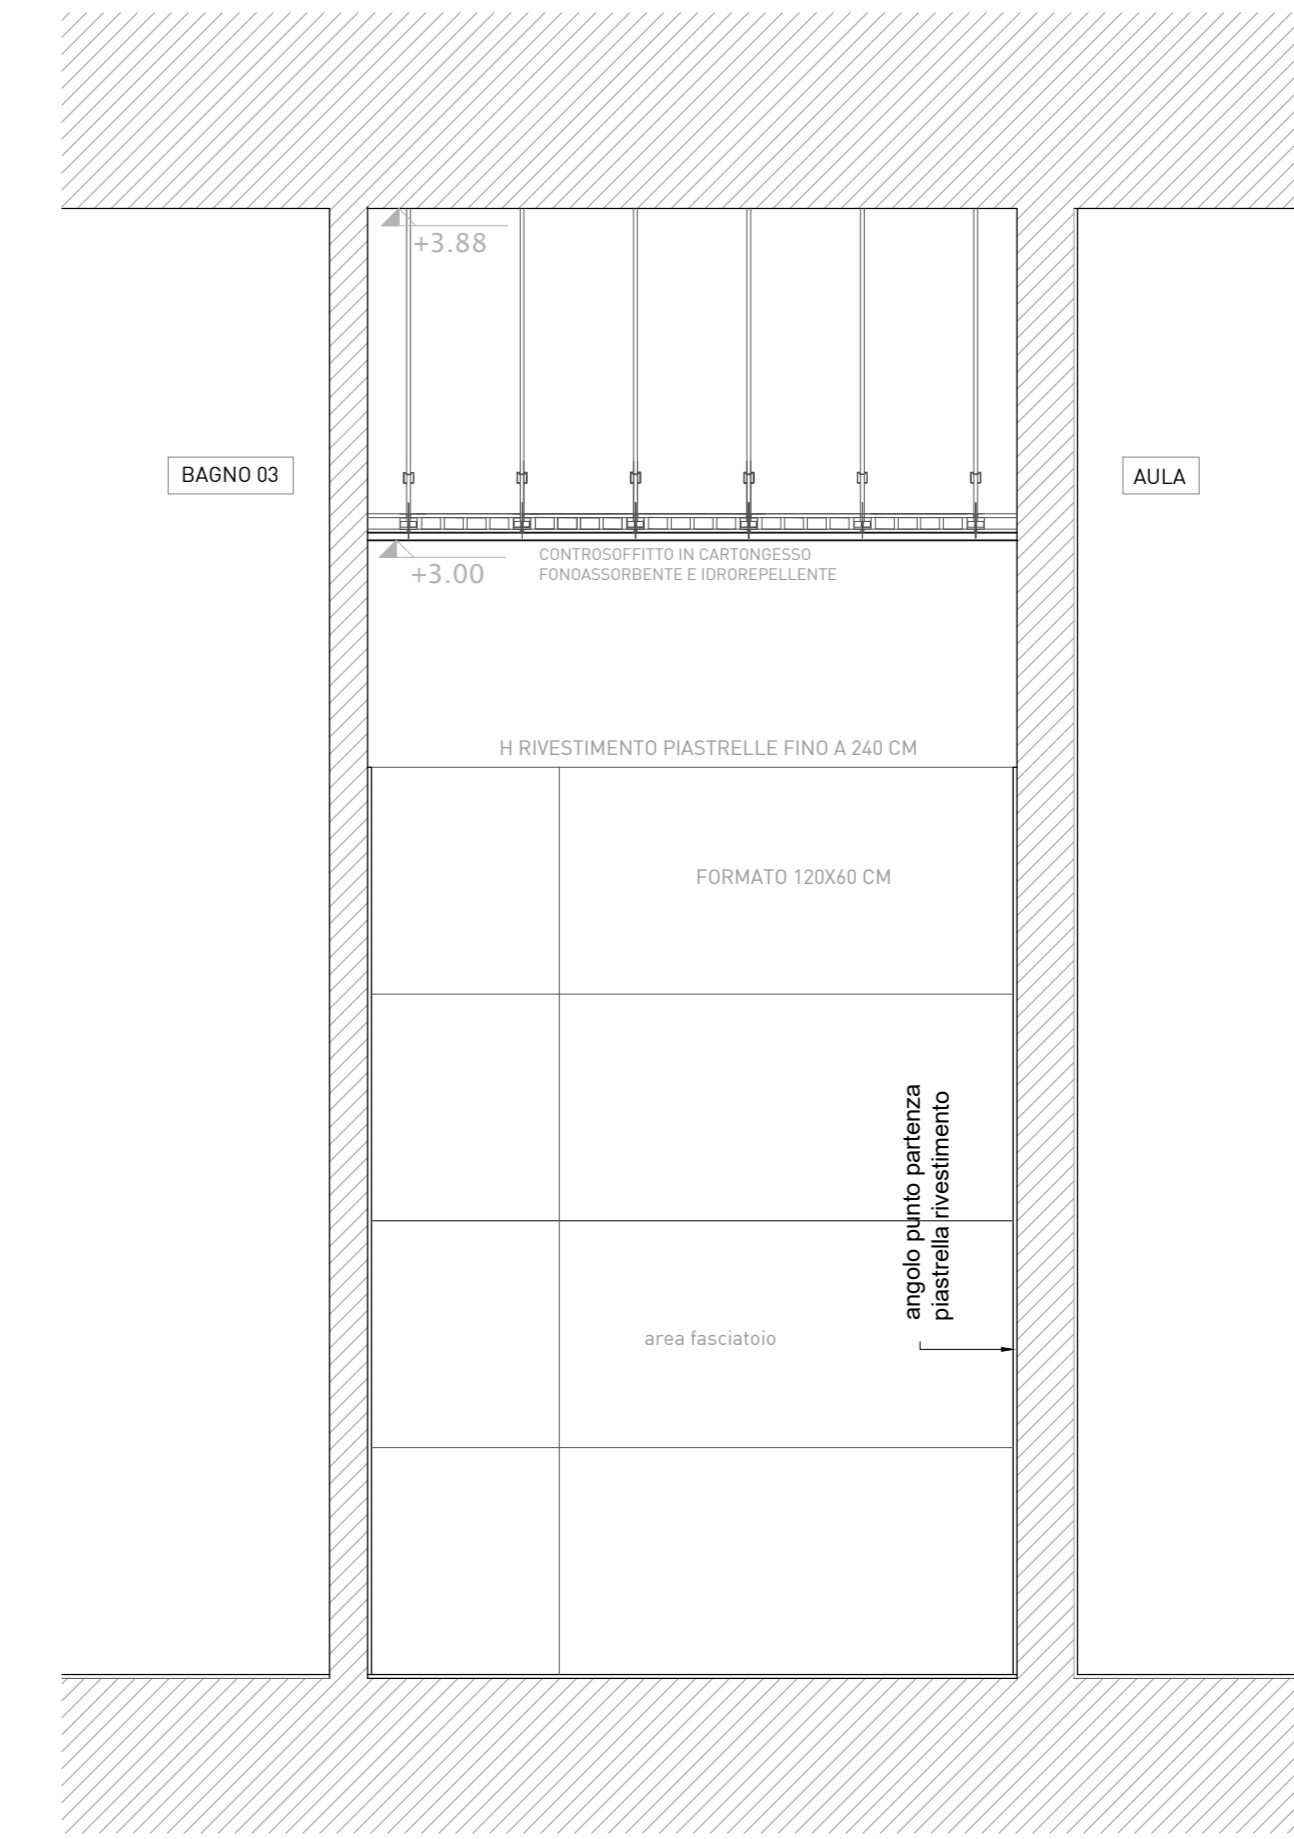


K PLAN - 1:1000
 ESISTENTE
 AMPLIAMENTO

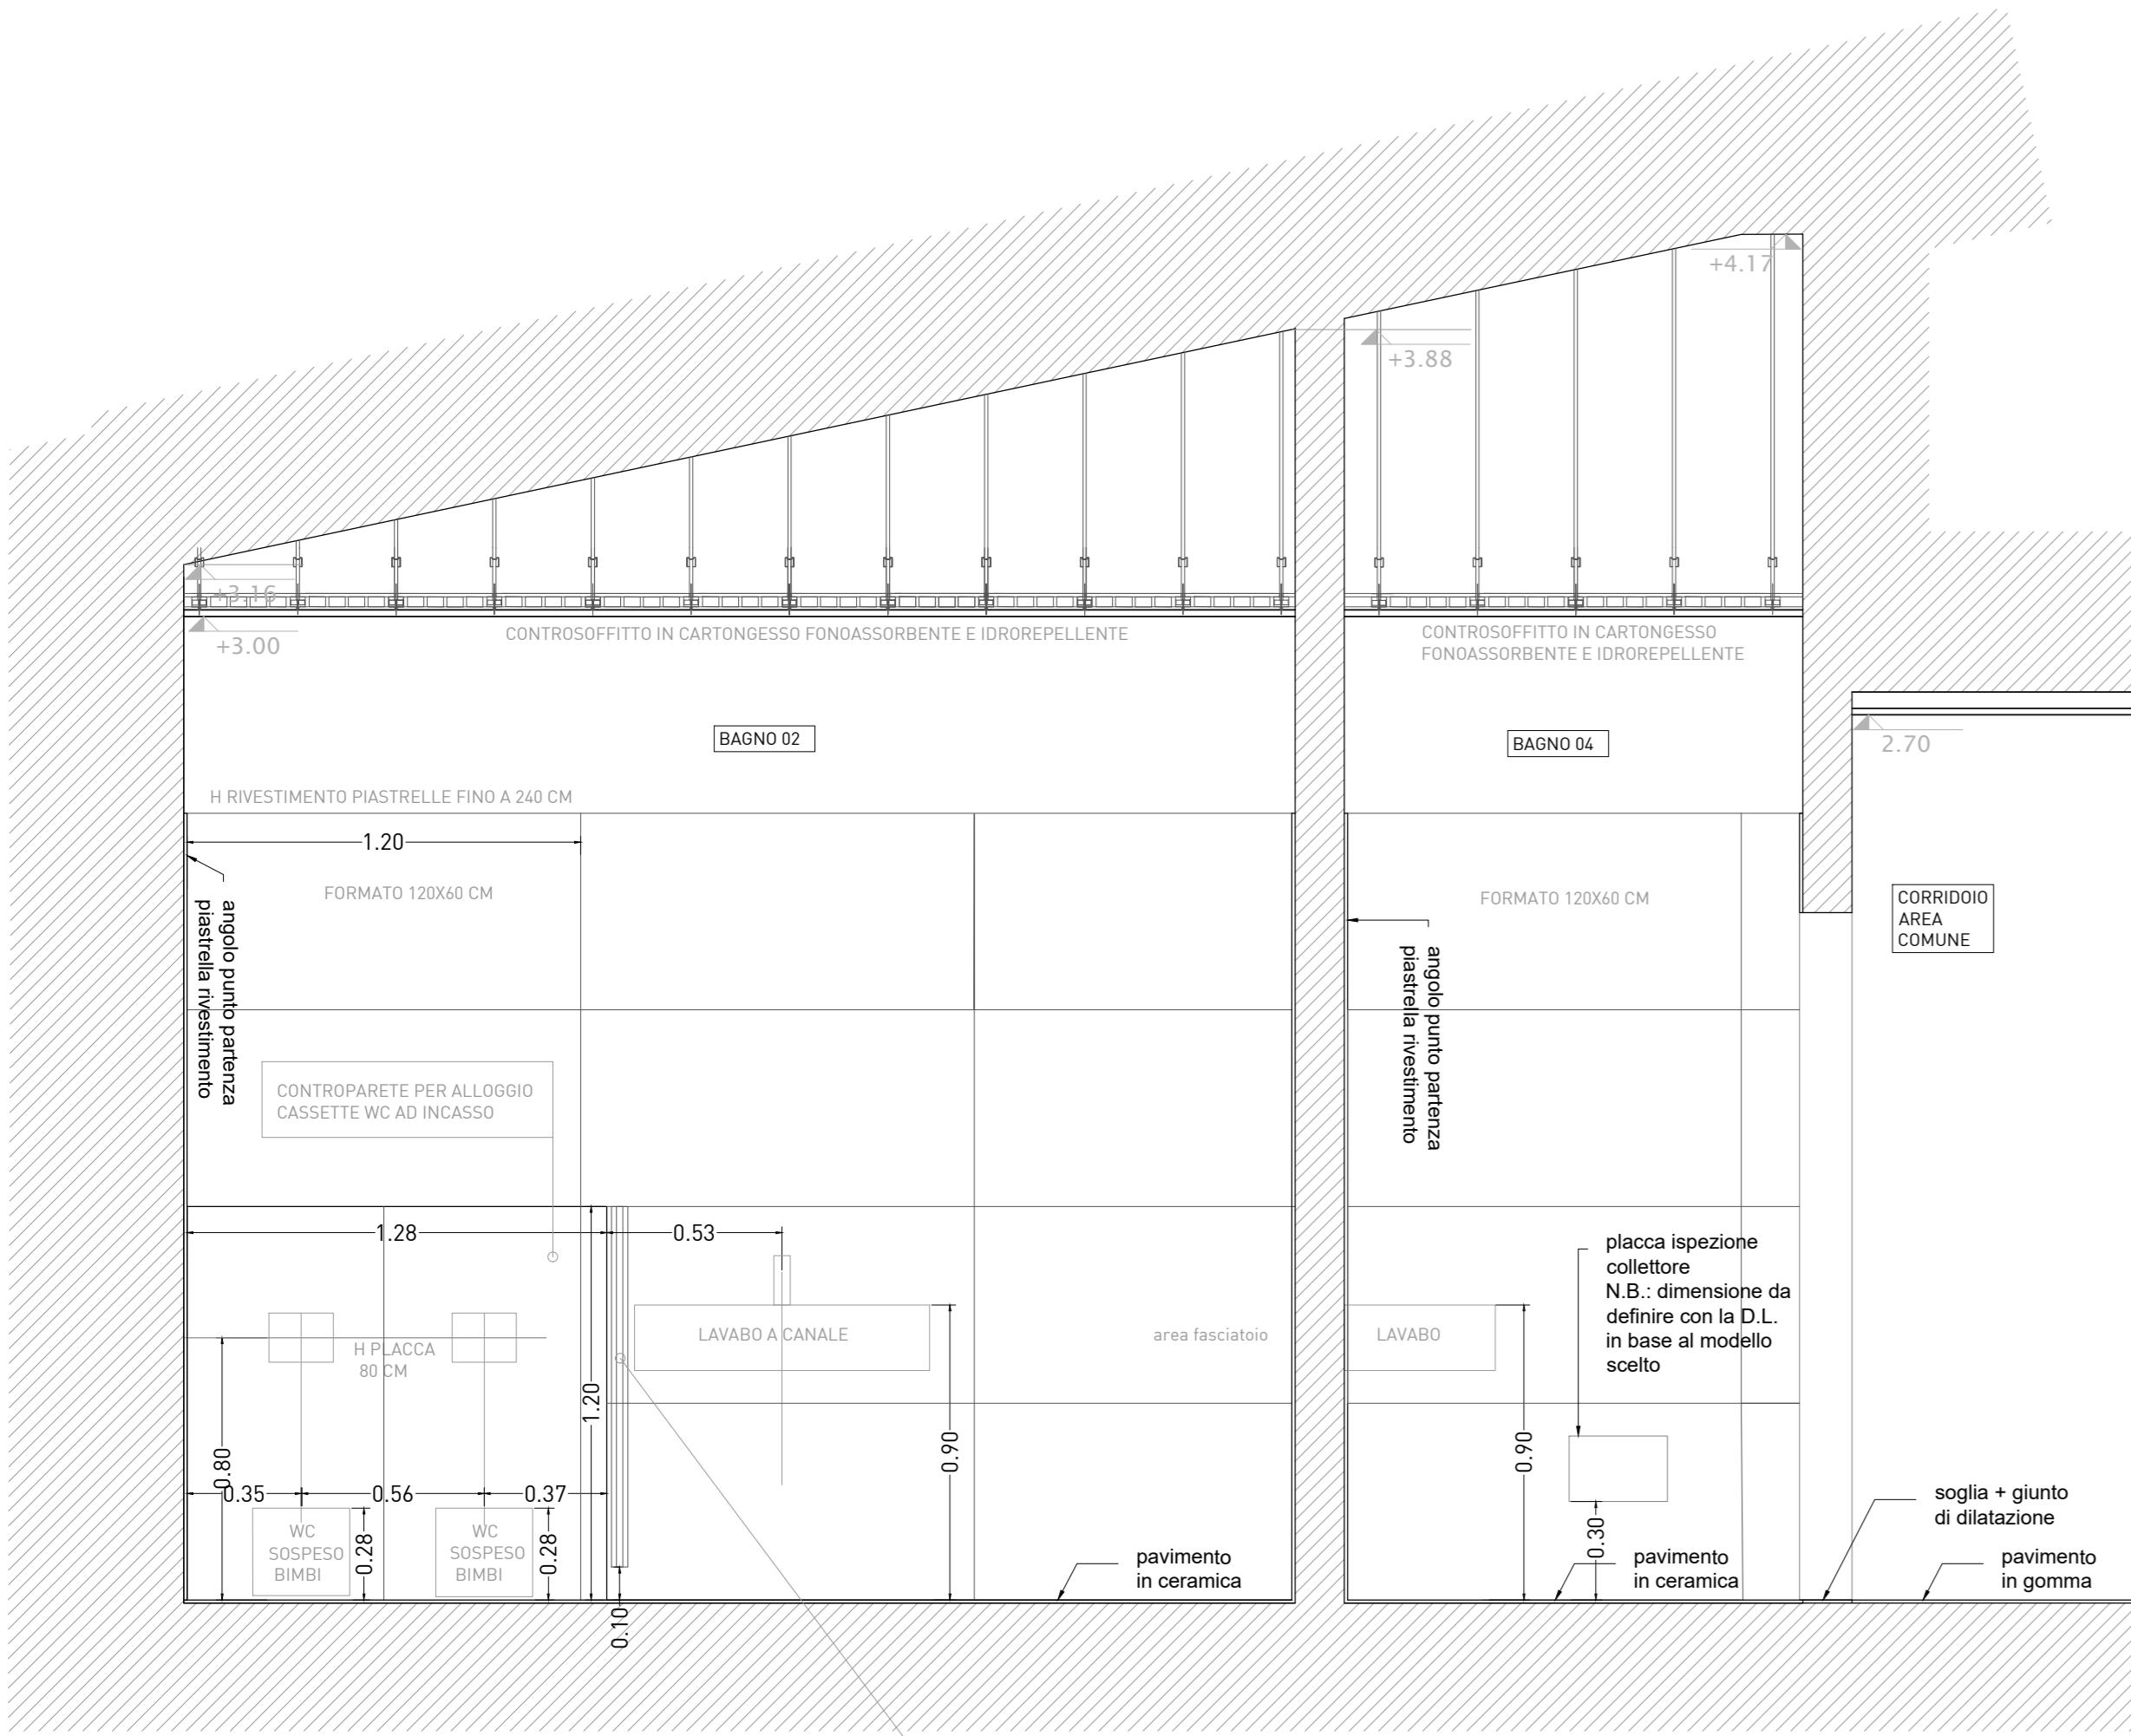

PARETE B - BAGNO 02

PARETE F - BAGNO 04

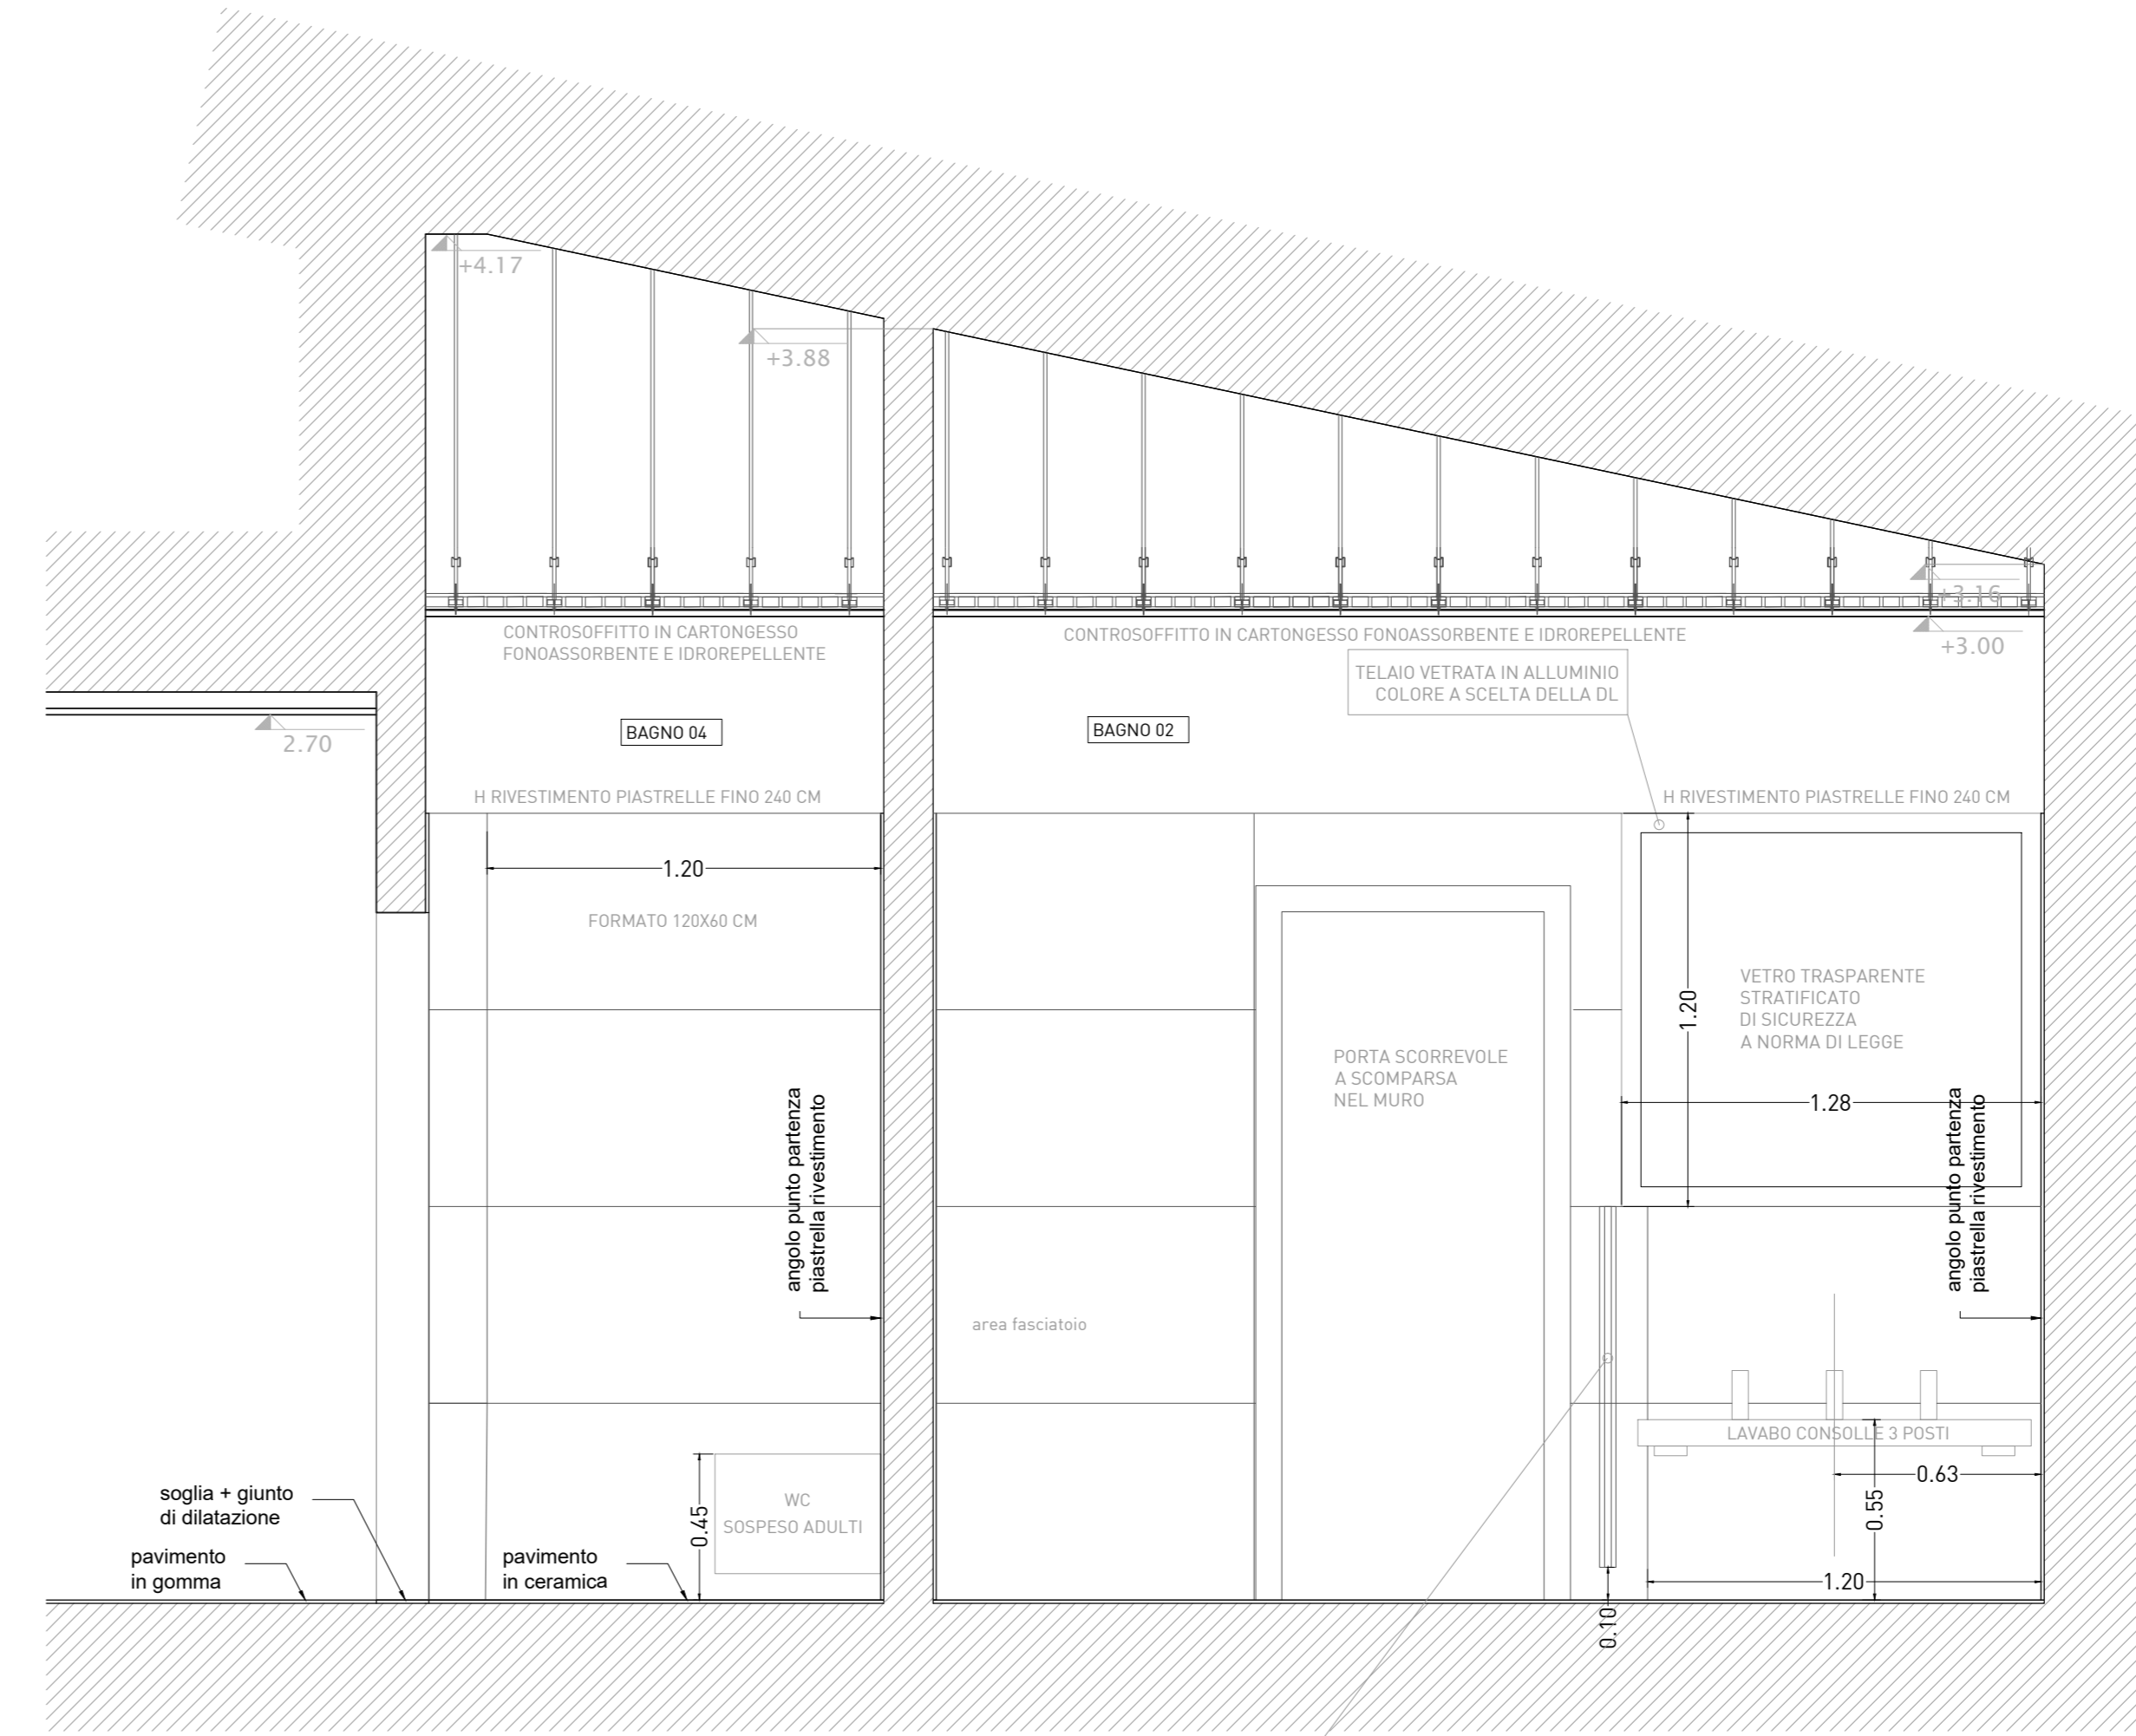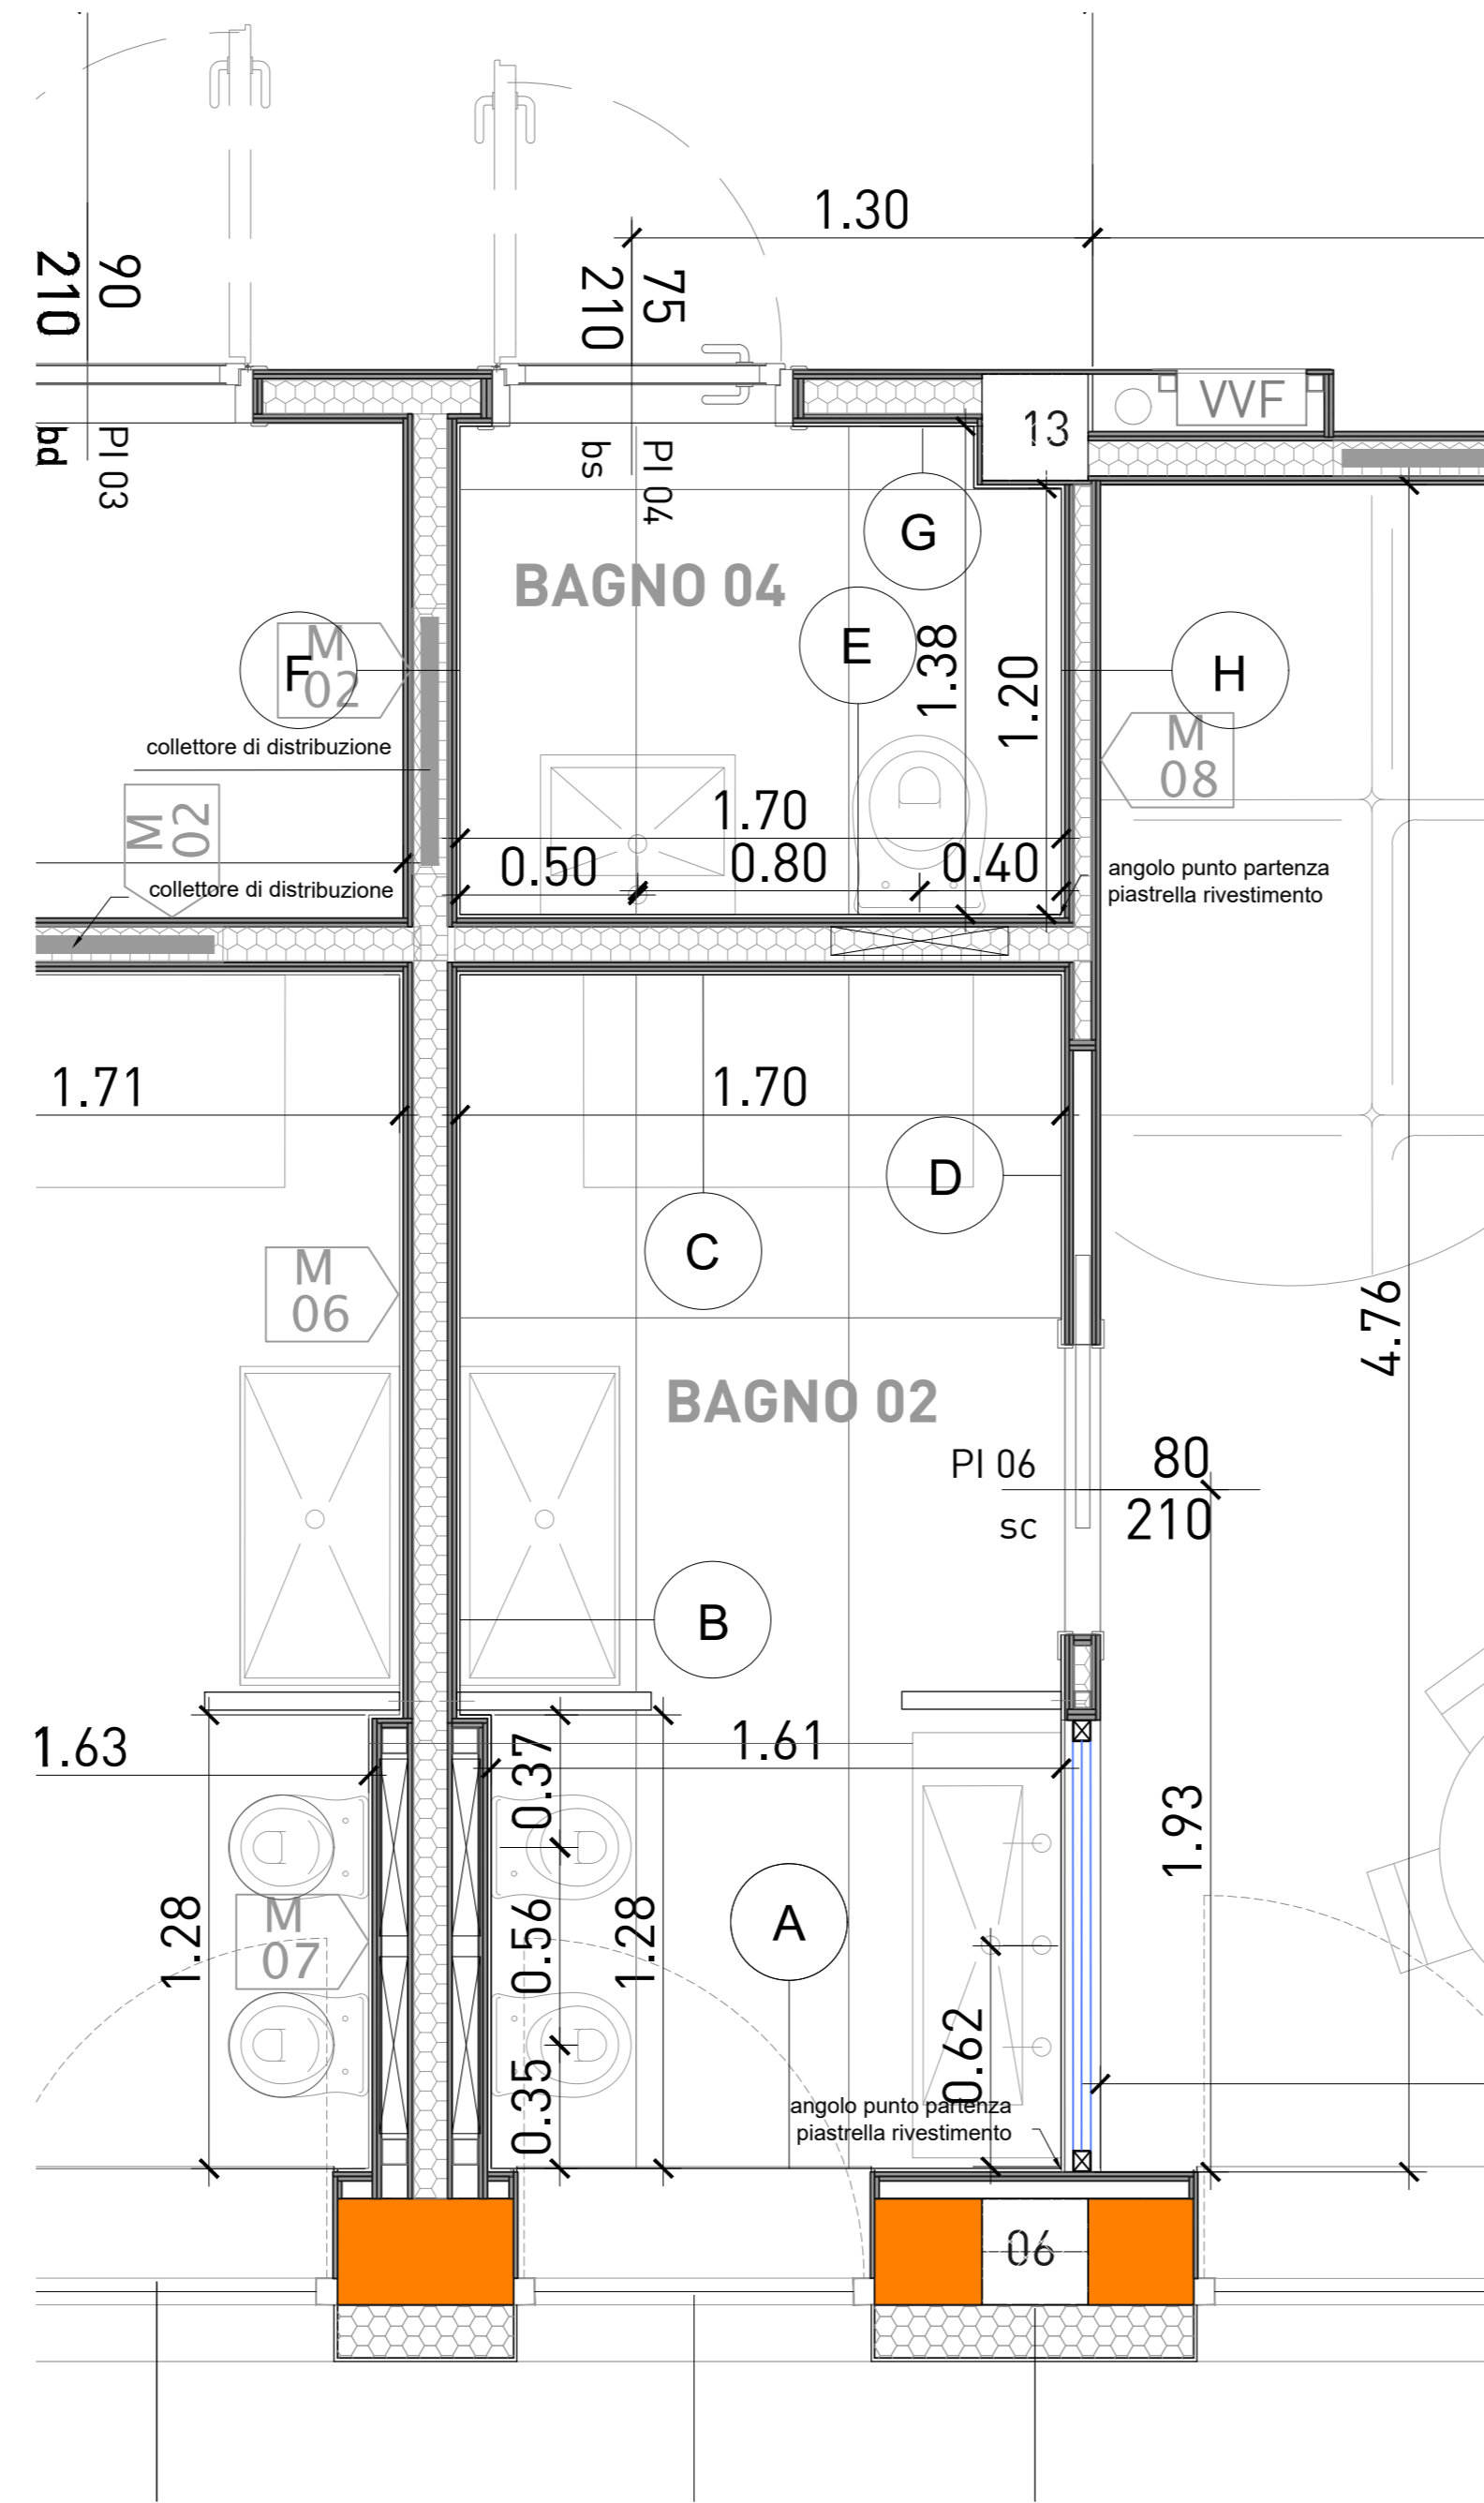

PARETE H - BAGNO 04

PARETE D - BAGNO 02









NOTA BENE
 TUTTE LE MISURE VANNO VERIFICATE IN CANTIERE

3-4 anni RIFERIMENTO ALTEZZE SANITARI TIPO PER BAMBINI 3-4 ANNI

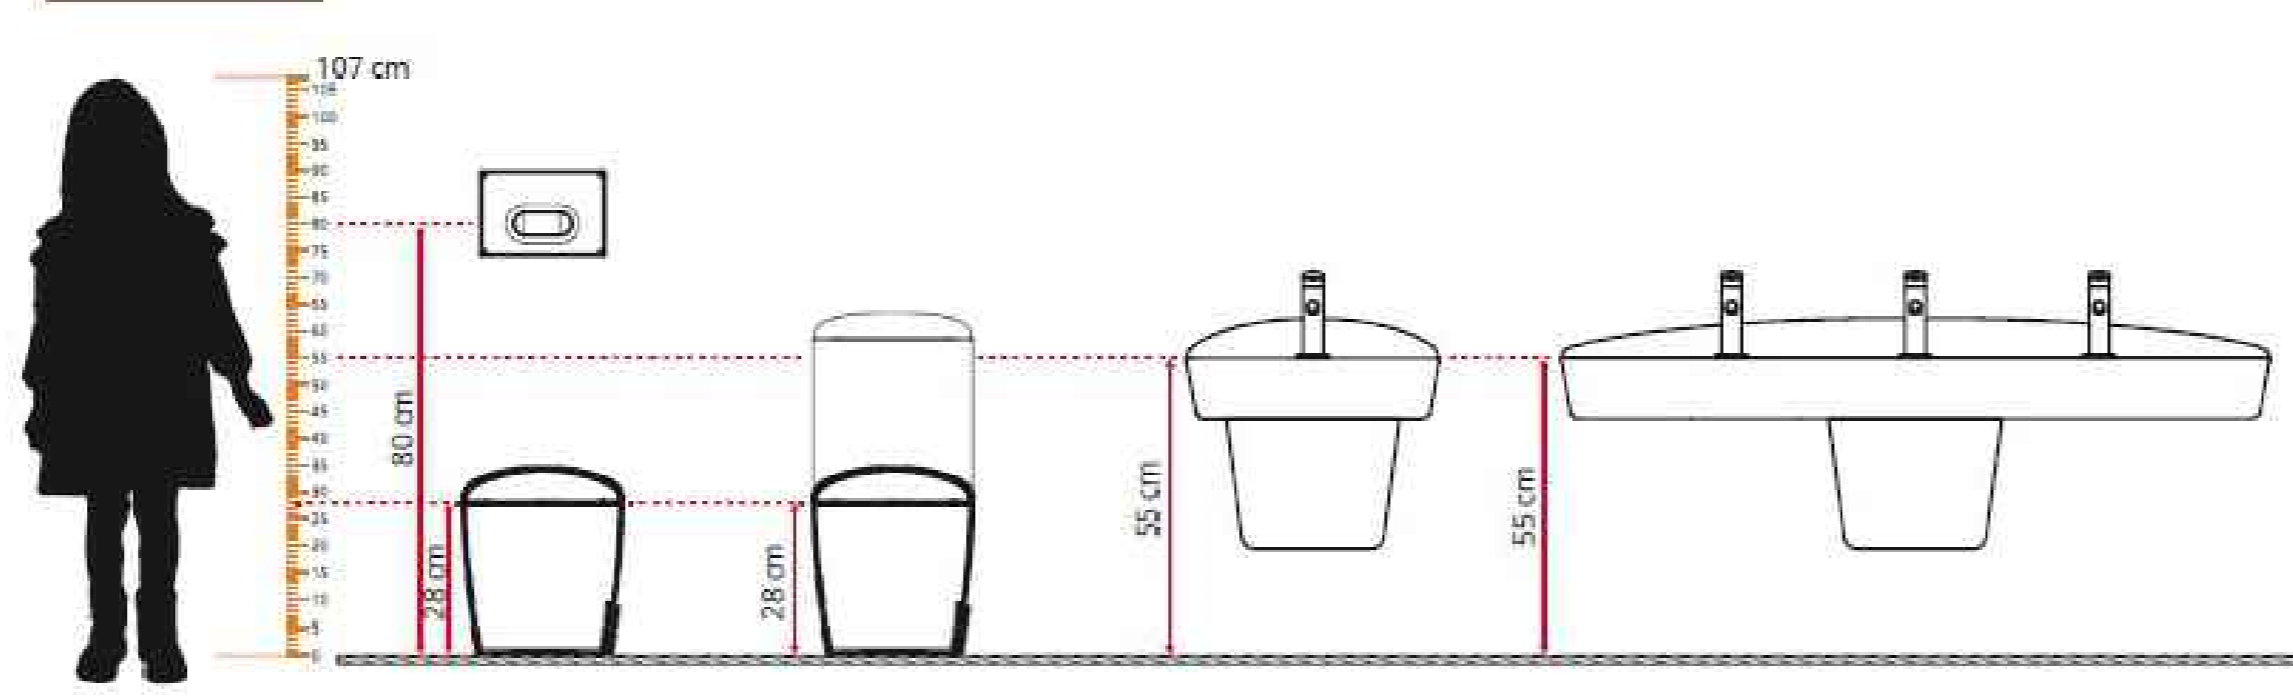


IMMAGINE DI RIFERIMENTO PER PANNELLO DIVISORIO PURAMENTE INDICATIVA dimensioni da progetto colore a scelta della DL

Comune di Concesio



TITOLO
 AFFIDAMENTO DIRETTO DEI SERVIZI TECNICI IN FASE DI PROGETTAZIONE ED IN FASE ESECUTIVA DELL'INTERVENTO DI DIREZIONE LAVORI, SICUREZZA, PER OPERA "NUOVA COSTRUZIONE/AMPLIAMENTO ASILO NIDO VIA PASCOLI" - FINANZIATO CON PNRR - M4-C1-1.1

INDICE IDENTIFICATIVO GARA
 CIG: RUP, Arch. Flavia Guberti
 CUP: D48H24000720001 P.za Paolo VI, 1 Concesio (BS) Firma _____

OGGETTO	Categoria	Fase	Col.	N°	R
PROGETTO ESECUTIVO ABACO BAGNI 02-04 Via Pascoli 10, Concesio (BS)	2406	E	AR	116	00

PROGETTO ARCHITETTICO
 Arch. Gianluca Zamboni
 Progettazione definitiva
 Progettazione esecutiva
 Firma _____

PROGETTO STRUTTURALE
 Arch. Gianluca Zamboni
 Progetto e D.L.
 Geol. Francesco Serra
 Firma _____

PROGETTO IMPIANTI
 Ing. Carlo Pennati
 Progetto Energetico e Meccanico
 Progetto Elettrico
 Firma _____

DIREZIONE LAVORI
 Arch. Gianluca Zamboni
 C.S.P.
 Arch. Gianluca Zamboni
 Firma _____

ESECUTORE OPERE
 Ing. Carlo Pennati
 Firma _____

Note

Completato	Verificato	Approvato
Data: 28/09/2024 AP Firma: _____	Data: 28/09/2024 GZ Firma: _____	Data: 28/09/2024 GZ Firma: _____

Revisione

Disegnato	Storica compilazione	Verificato	Approvato
Rev. Descr. Data: _____ Firma: _____	Data: _____ Firma: _____	Data: _____ Firma: _____	Data: _____ Firma: _____

