


TABELLA MATERIALI

FONDAZIONI, SOLAI, TRAVI	Rck	Classe di esposizione	Dim.max. Inerti	Consistenza impasto	Rapporto A/C	Acciaio per C.A.	Caratteristiche REI
Platea di fondazione quota -86	C30/37	XC2	24 mm	S3	0,5	B450C	-
Solai e travi e scale	C30/37	XC3	16 mm	S4	0,4	B450C	-
PILASTRI	Rck	Classe di esposizione	Dim.max. Inerti	Consistenza impasto	Rapporto A/C	Acciaio per C.A.	Caratteristiche REI
Pilastri da PFO a PCO	C30/37	XC3	16 mm	S4	0,4	B450C	-
MURI	Rck	Classe di esposizione	Dim.max. Inerti	Consistenza impasto	Rapporto A/C	Acciaio per C.A.	Caratteristiche REI
Muri da PFO a PCO	C30/37	XC3	16 mm	S4	0,4	B450C	-

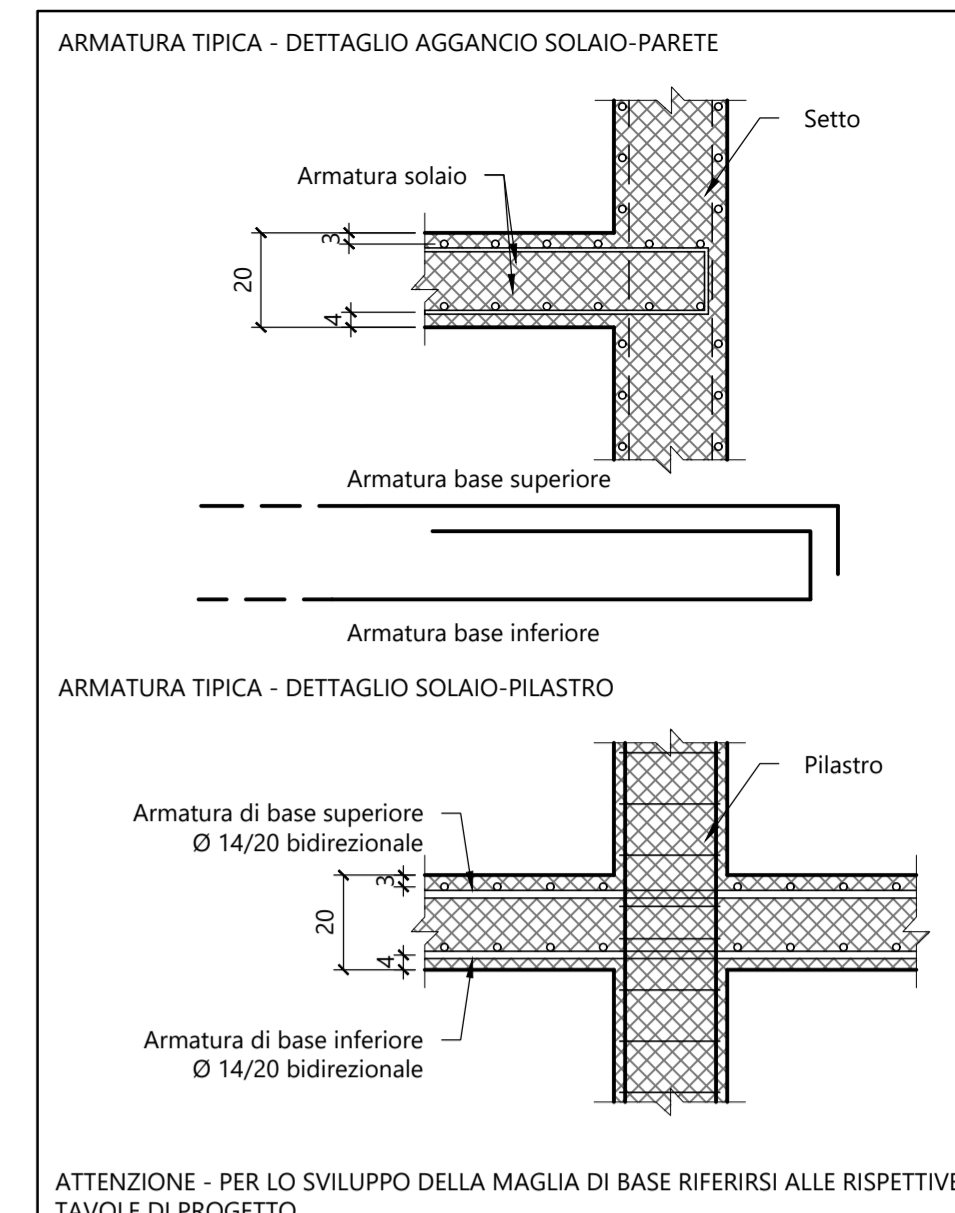

DISPOSIZIONI COSTRUTTIVE



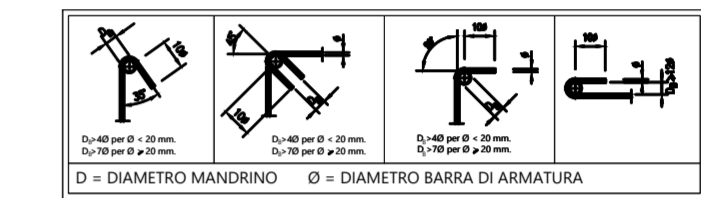


TABELLA COPRIFERRI DI PROGETTO

ELEMENTO STRUTTURALE	COPRIFERRI (mm)
FONDAZIONI	Sup. Inf. 30
SOLETTE	Inf. 40 - Sup. 30
PILASTRI	30 da baricentro vert.
PARETI	30 da baricentro vert.

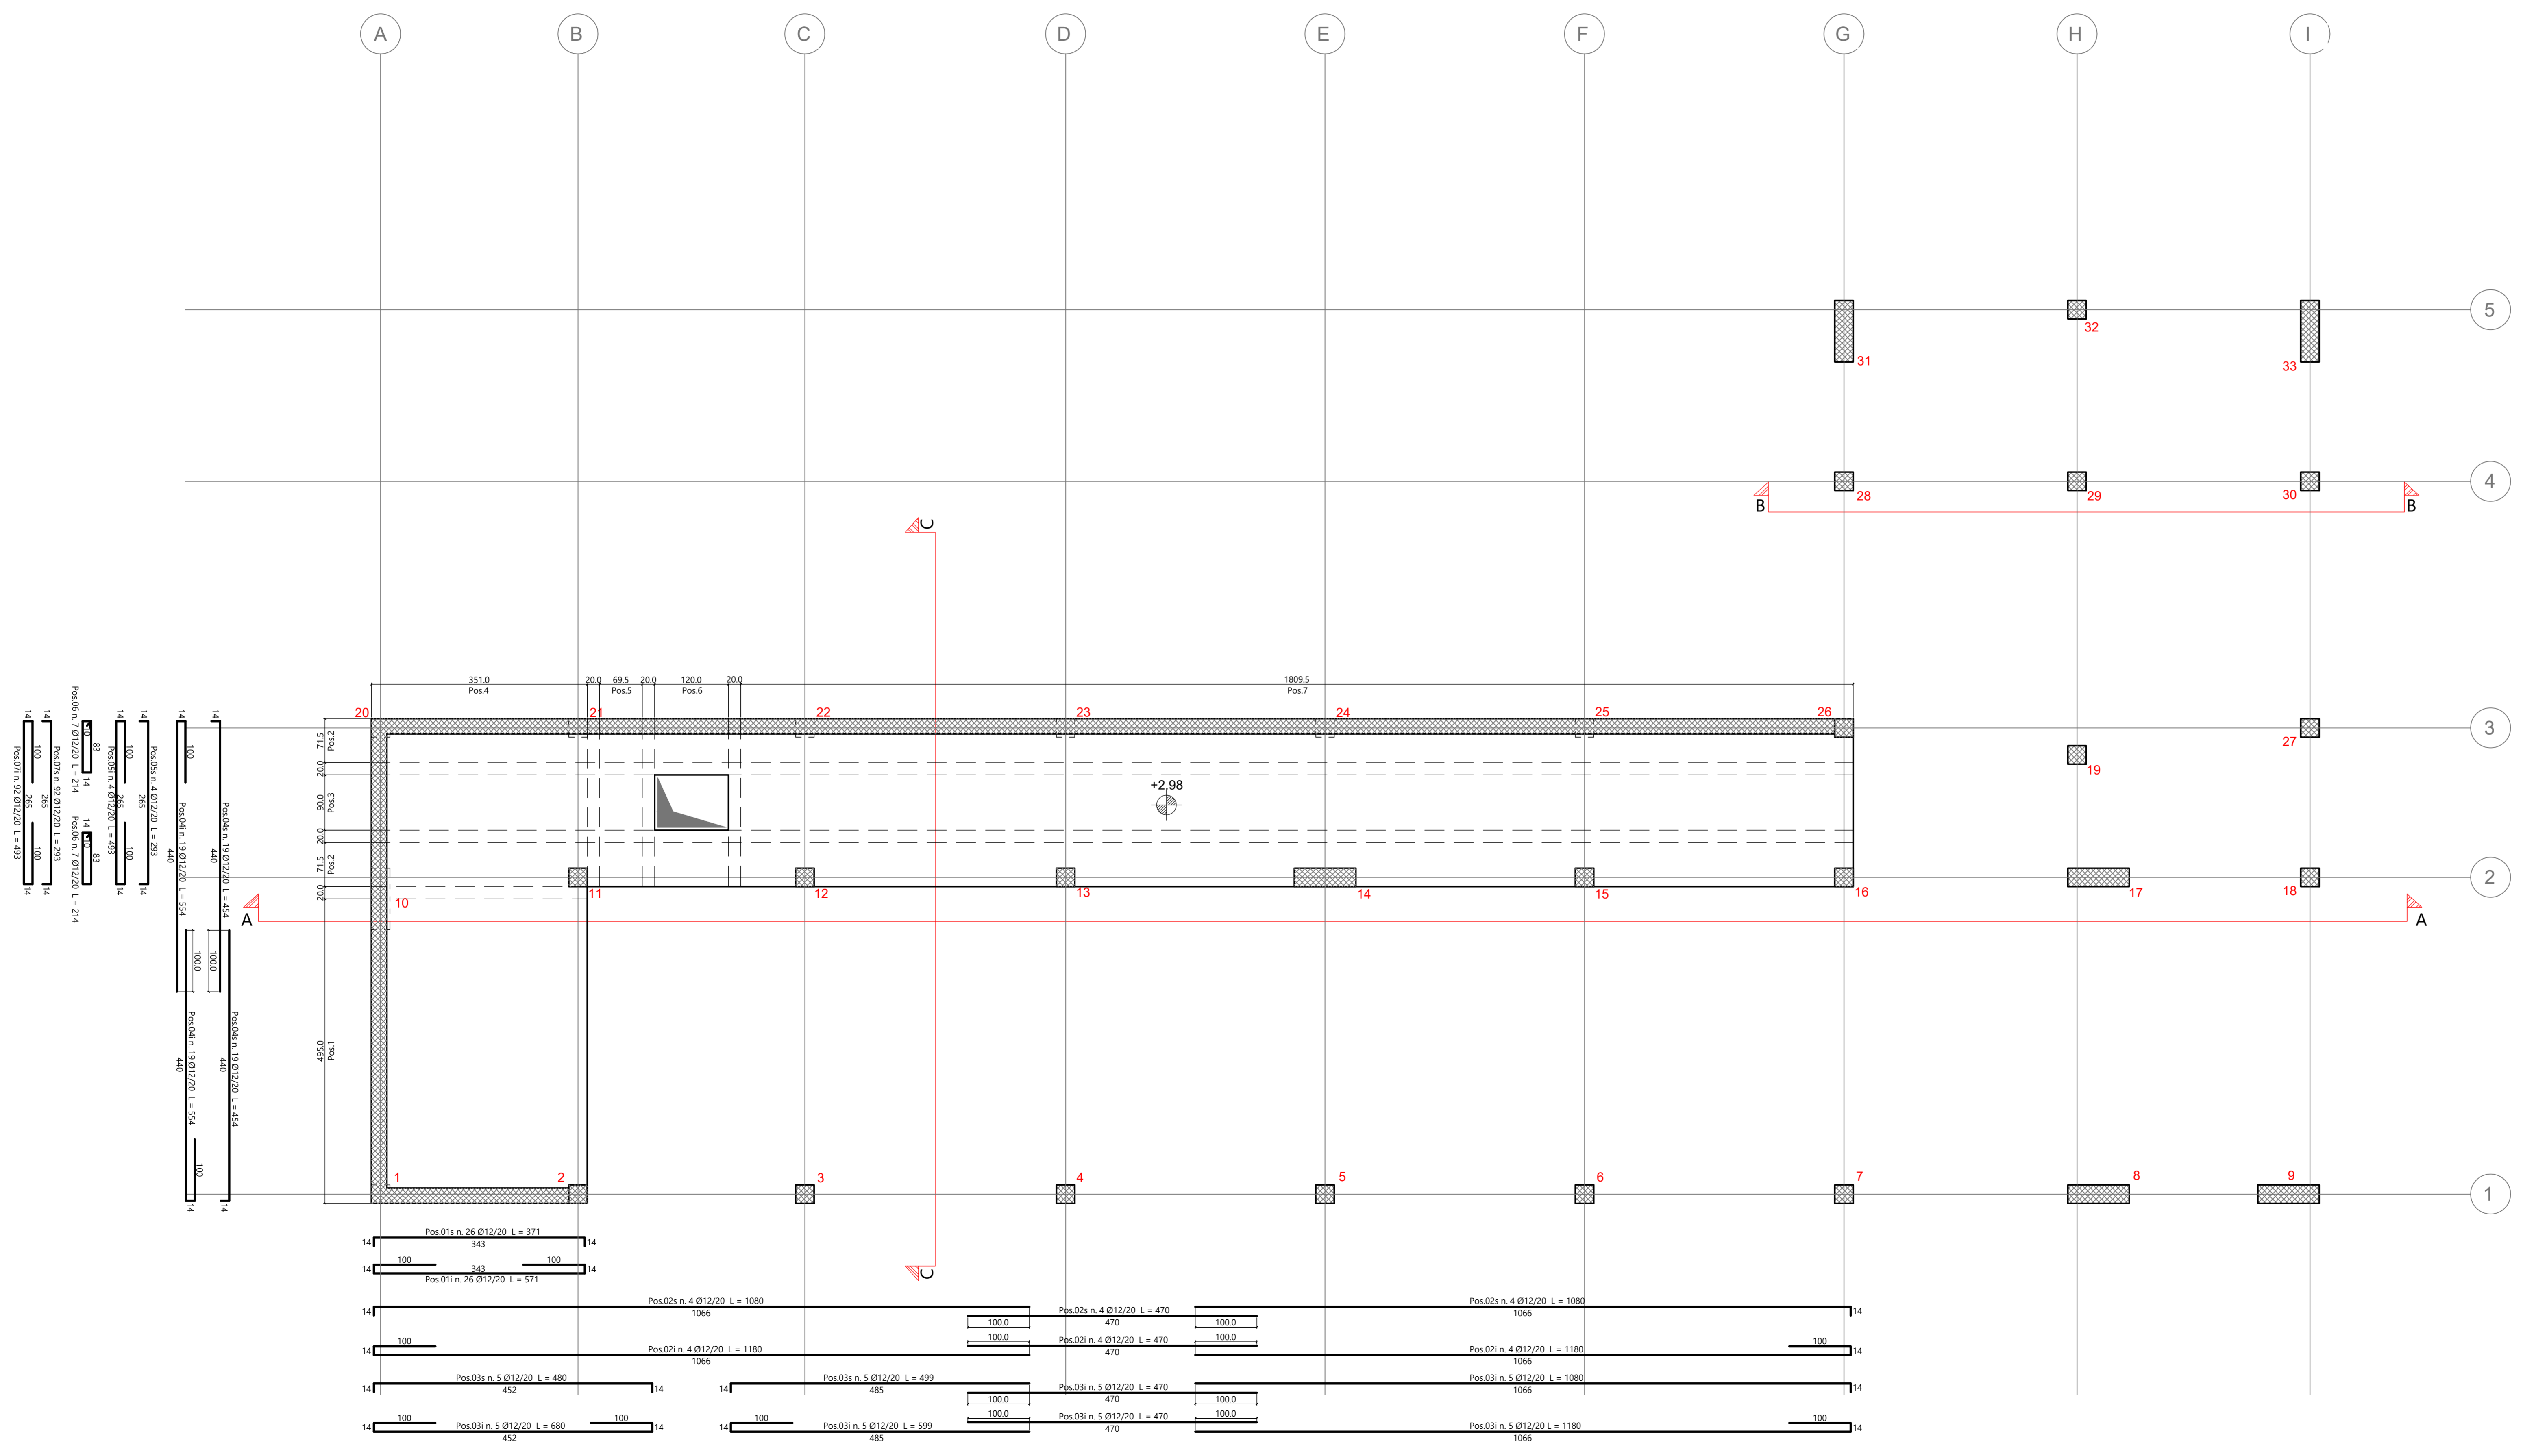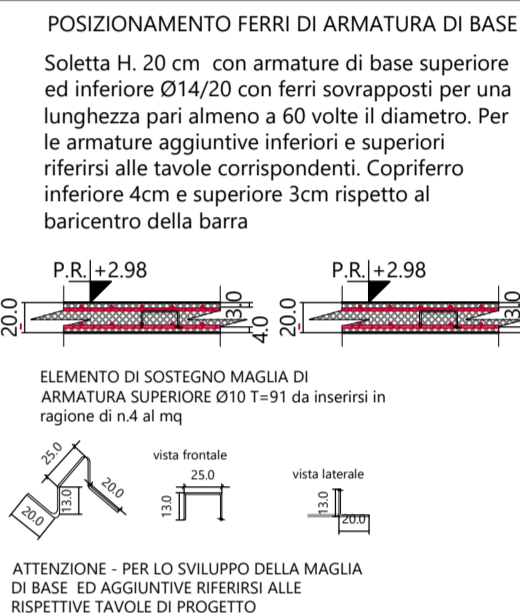

Comune di Concesio
 Piazza Pasha V.L.1 Tel. 030.2184000
 Cap. 22062

Provincia di Brescia
 Via Franchetti, 2 - 20124 Milano - Italy
 U. + 39 02.84713.019 M +39 347.6072.102
 progetto@agzlab.it - gزامبوتتي@agzlab.it

AGZ lab

OPTIMO IoT
 Via Sant'Anna 18, Osengo (LC) - Italy
 +39 039 596 9780 - info@optimoiot.it

TITOLO
 AFFIDAMENTO DIRETTO DEI SERVIZI TECNICI IN FASI DI PROGETTAZIONE ED IN FASE ESECUZIONE DELL'INTERVENTO DI DIREZIONE LAVORI, SICUREZZA, PER OPERA "NUOVA COSTRUZIONE/AMPLIAMENTO ASILO NIDO VIA PASCOLI" - FINALIZZATO CON PNRR -M4-C1-1.1

CODICE IDENTIFICATIVO GARA RESPONSABILE SETTORE TECNICO
CIG: B29EAC9B2 **RUP. Arch. Flavia Gusberti**
 CUP: D48H24000720001 Firma _____

OGGETTO	Cartella	Fase	Cat.	N°	R
PROGETTO ESECUTIVO ARMATURE DI BASE - P01 Via Pascoli 2, Concesio (BS)	2406	E	ST	226	00

Formato: A0++ Scala: 1/50

PROGETTO ARCHITETTONICO
 Arch. Gianluca Zambotti Progettazione definitiva Progettazione esecutiva Firma _____

PROGETTO STRUTTURALE
 Arch. Gianluca Zambotti Progetto e D.L. **PROGETTO IMPIANTI**
 Ing. Carlo Pennati Progettazione Energetico e Meccanico Ing. Mauro Pazzi Progettazione Elettrica

DIREZIONE LAVORI
 Arch. Gianluca Zambotti Firma _____ **C.S.P.**
 Arch. Gianluca Zambotti

ESECUTORE OPERE
 Firma _____ **PROGETTO VVF**
 Firma _____

Note

Compilato Data: 28/09/2024 Firma: CMZA	Verificato Data: 28/09/2024 Firma: GZ	Approvato Data: 28/09/2024 Firma: GZ
Revisione / Descrizione Data: / Firma: /	Storico compilazione Data: / Firma: /	Verificato / Approvato Data: / Firma: /

A NORMA DELLE VIGENTI LEGGI SUI DIRITTI D'AUTORE, IL PRESENTE DISEGNO NON PUO' ESSERE RIPRODOTTO NE' DIVULGATO A TERZI SENZA IL NOSTRO CONSENSO - TRIBUNALE COMPETENTE DI MILANO