


LEGENDA SORVEGLIANZA	
Simbolo	Descrizione
	TELECAMERA DA ESTERNO CON OTTICA RESOLABILE - PREDISPOSIZIONE
	CENTRALINO VOP - PREDISPOSIZIONE
	NVR - PREDISPOSIZIONE
	STAZIONE HOT SPOT COMPOSTO DA N.2 PRESI DATI CAT 6 E N.1 PRESA SCHIACO IMA
	RACK DATI
	TERMOSTATO AMBIENTE
	PREDISPOSIZIONE SPLIT
	PREDISPOSIZIONE UNITA' ESTERNA
	COLLETTORE DI DISTRIBUZIONE CON TESTINE ELETTROTECNICHE + COLLEGAMENTO EDP CON CONDUTTORE 0,075 - Arredo
	SCALDABUONNE ELETTRICO - PREDISPOSIZIONE
	RELEVATORE COPPIA TECNOLOGIA IMPANTO ANTINTRUSIONE - PREDISPOSIZIONE
	CONTATTO ANTINTRUSIONE PORTA - PREDISPOSIZIONE

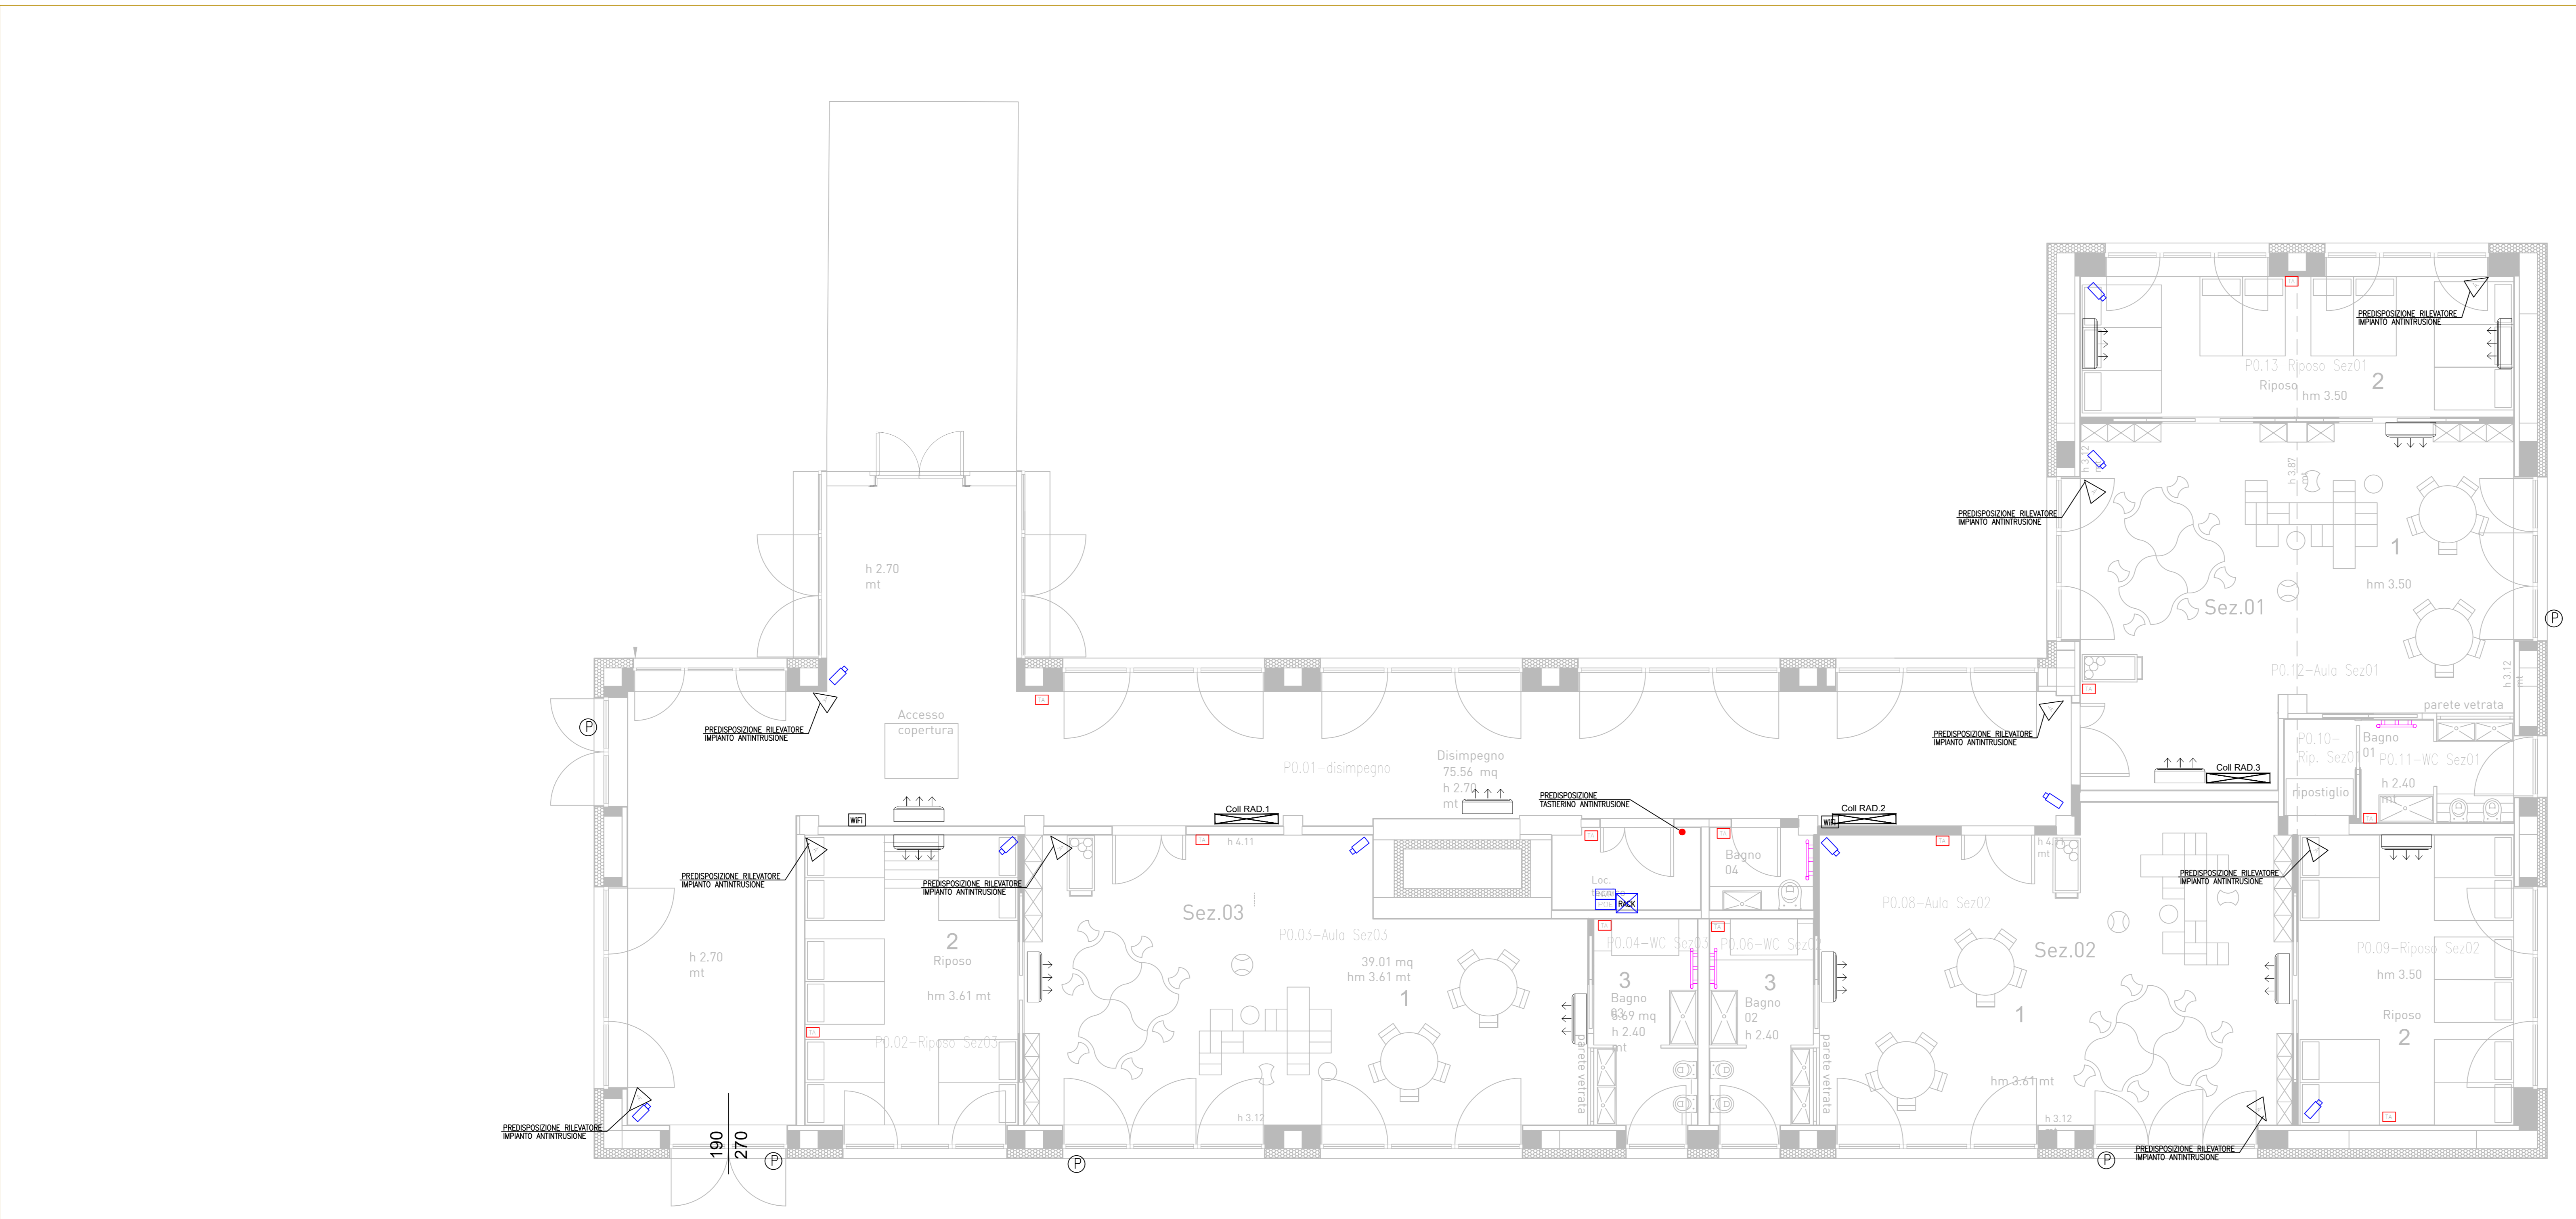

Comune di Concesio
 P.zza Paolo VI, 1 - 37024 Concesio (BS)
 P.IVA n. 0408361077

TITOLO
 AFFIDAMENTO DIRETTO DEI SERVIZI TECNICI IN FASE DI PROGETTAZIONE ED IN FASE ESECUZIONE DELL'INTERVENTO DI DIREZIONE LAVORI, SICUREZZA, PER OPERA "NUOVA COSTRUZIONE/AMPLIAMENTO ASILO NIDO VIA PASCOLI" - FINANZIATO CON PNRR - M4-C1-1.1

OGGETTO IDENTIFICATIVO OPERA **ACQUISIZIONE E SERVIZI TECNICI**
 CIG: B29EAC9B2 RUP: Arch. Flavia Gusberti
 CUP: D48H24000720001 P.za Paolo VI, 1 Concesio (BS) Firma: _____

Caratteristica	Quantità	Unità	Prezzo Unitario	Prezzo Totale
PROGETTO ESECUTIVO Imp. Elettrico - Impianti speciali + meccanico Via G. Pascoli ,10 - Concesio (BS)	2406	E	IE	402,00

Formato: A0 Scala: 1:50

PROGETTO ARCHITETTONICO
 Arch. Gianluca Zambotti Progettazione definitiva
 Progettazione esecutiva Firma: _____

PROGETTO STRUTTURALE **PROGETTO IMPIANTI**
 Arch. Gianluca Zambotti Progetto e D.L. Ing. Carlo Pennati Progetto Energetico e Meccanico
 Geol. Francesco Serra Prog. Geologico-Geotecnico Ing. Mauro Pozzi Progetto Elettrico

DIREZIONE LAVORI C.S.P.
 Arch. Gianluca Zambotti Firma: _____ Arch. Gianluca Zambotti

ESECUTORE OPERE **PROGETTO VVF**
 Firma: _____ Ing. Carlo Pennati Firma: _____

Note

Completato	Verificato	Approvato
Data: 28/09/2024 Firma: _____	Data: 28/09/2024 Firma: _____	Data: 28/09/2024 Firma: _____

Revisione Disegnato Data: _____ Firma: _____ Verificato Data: _____ Firma: _____ Approvato Data: _____ Firma: _____

Rev. Desor. Data: _____ Firma: _____ Verificato Data: _____ Firma: _____ Approvato Data: _____ Firma: _____

Rev. Desor. Data: _____ Firma: _____ Verificato Data: _____ Firma: _____ Approvato Data: _____ Firma: _____

A NORMA DELLE VIGENTI LEGGI SU DIRITTI D'AUTORE, IL PRESENTE DISEGNO NON PUO' ESSERE RIPRODOTTO NE' DALLA GAZZETTA NE' DALLA GAZZETTA UFFICIALE SENZA IL NOSTRO CONSENSO - TRIBUNALE COMPETENTE: VERONA