


Provincia di Brescia
Comune di Concordo
Amministrazione Comunale
**Riqualificazione rotatoria tra le
vie Europa, Natali, San Gervasio
(località Levaia)**

Progetto di Viabilità
L. 29/01/2001

Architettura Paolo Dal Basso
Via del Bardo, 44 - 25135 Brescia (BS)
1.3471419471 - 030.3581500 - 030.3581501

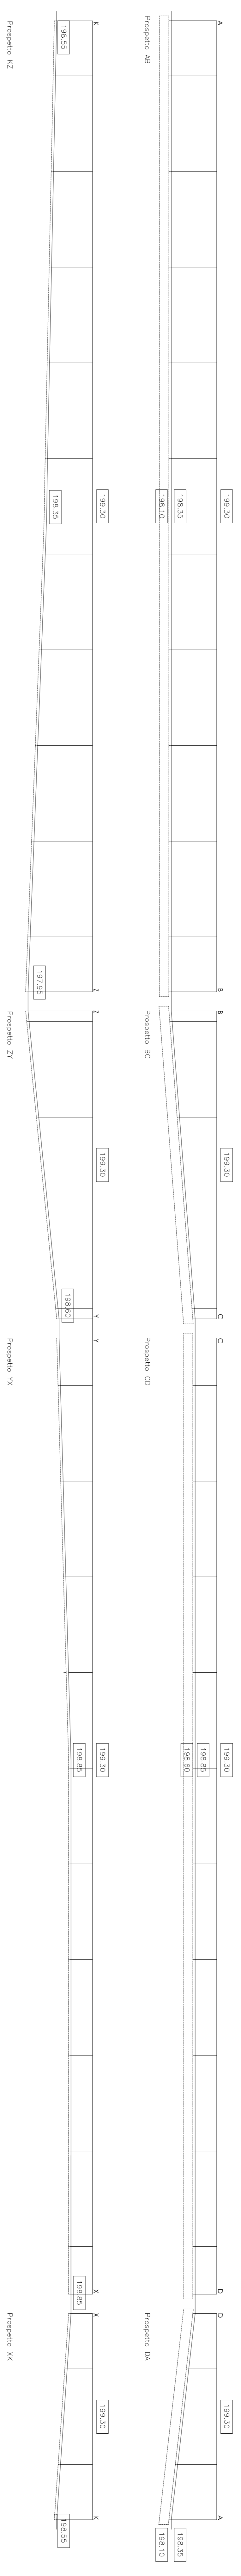

Prospetti nuovi formati scala 1:50

V02