



1 Materplan - Quota 200.00 - Progetto Variante 01
A.V. 26 1 : 250

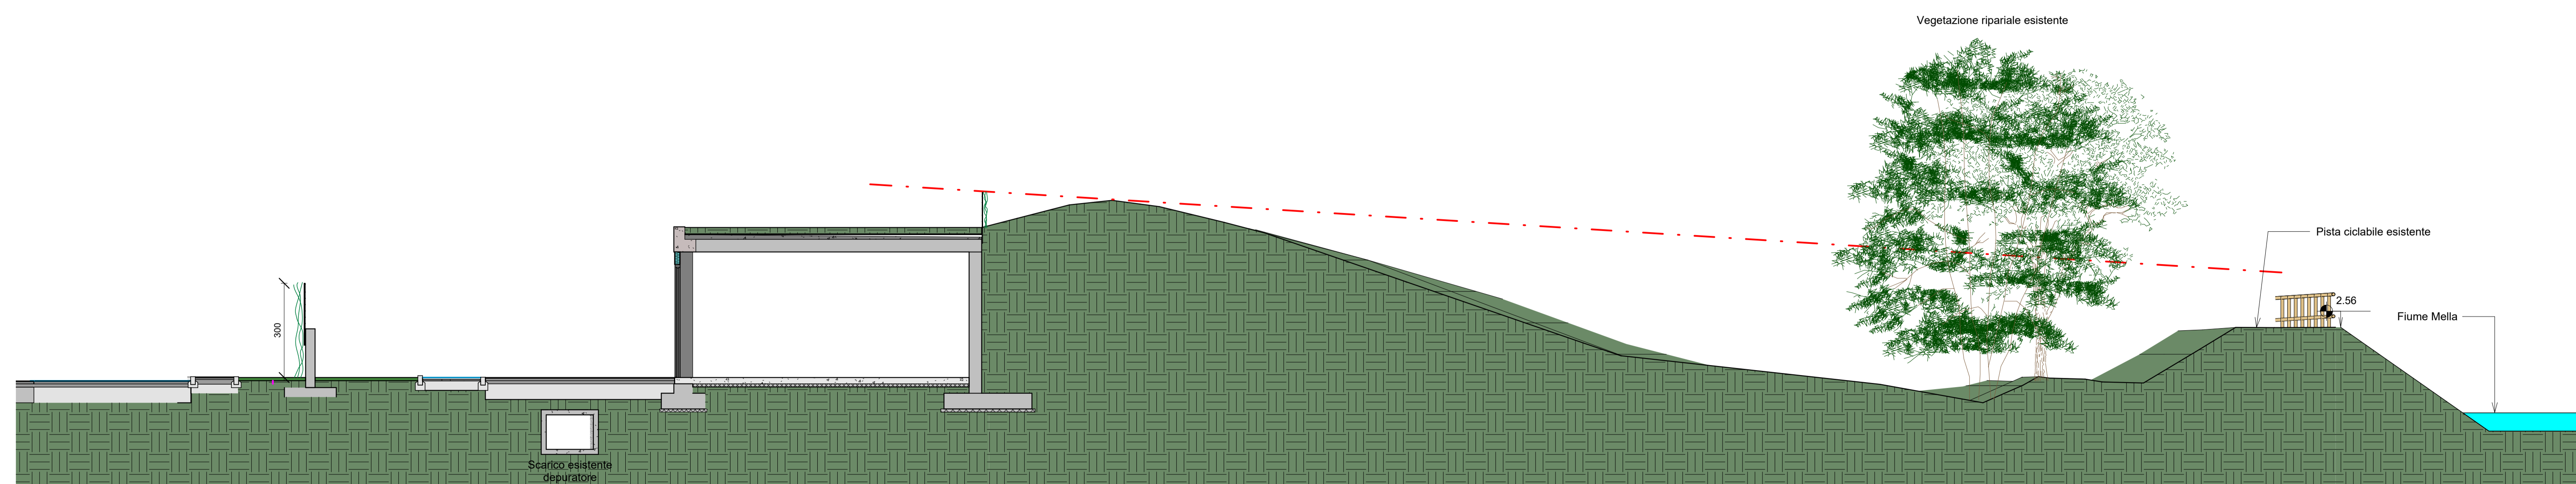

S1V01C Sezione generale 1 - Progetto VARIANTE 01
A.V. 26 1 : 100

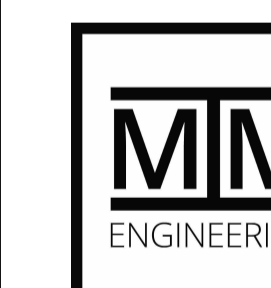

MTM Engineering S.R.L.
Via Segheria 03 - 25062 Concesio (BS)
Tel/Fax 030 2186162 - C.F./P. IVA 02876200987
E-mail: info@mtmengineering.it
PEC: studiomt@pec.it

Committente		Firma committente																						
Comune di Concesio																								
Oggetto		Località																						
Nuovo centro di raccolta rifiuti urbani e centro del riuso		Via G. Falcone 25062 Concesio (BS)																						
Titolo		Scala																						
Masterplan - Variante 01 - Progetto		Come indicato																						
		Data ultimo aggiornamento																						
		07/05/2024																						
Tav. n° A_V_26																								
<table border="1"> <tr> <td>Cod. lavoro</td> <td>Classe</td> <td>Servizio</td> <td>Fase</td> <td>Elaborazione</td> <td>Prog. Esab.</td> <td>Rev.</td> </tr> <tr> <td>2022010</td> <td>PB</td> <td>A</td> <td>D</td> <td>T-GN</td> <td>01</td> <td>00</td> </tr> <tr> <td>Rev.</td> <td>00</td> <td>Stipit</td> <td>AR</td> <td>Progettista</td> <td colspan="2"></td> </tr> </table>				Cod. lavoro	Classe	Servizio	Fase	Elaborazione	Prog. Esab.	Rev.	2022010	PB	A	D	T-GN	01	00	Rev.	00	Stipit	AR	Progettista		
Cod. lavoro	Classe	Servizio	Fase	Elaborazione	Prog. Esab.	Rev.																		
2022010	PB	A	D	T-GN	01	00																		
Rev.	00	Stipit	AR	Progettista																				
Aggiornamenti: il presente disegno annulla e sostituisce i seguenti elaborati																								
Dis.	Rev.	Data	Motivo della revisione																					
Progettista	Direttore Lavori	Direttore Tecnico	Impresa Esecutrice																					

Il presente elaborato grafico è di proprietà esclusiva della Società MTM Engineering S.R.L. che ne vieta la riproduzione e la ristampa a terzi senza autorizzazione scritta.