


1 Materplan - Quota 200.00 - Comparativa VARIANTE
A_V_25 1: 250



S1V01C Sezione generale 1 - Comparativa VARIANTE
A_V_25 1: 100

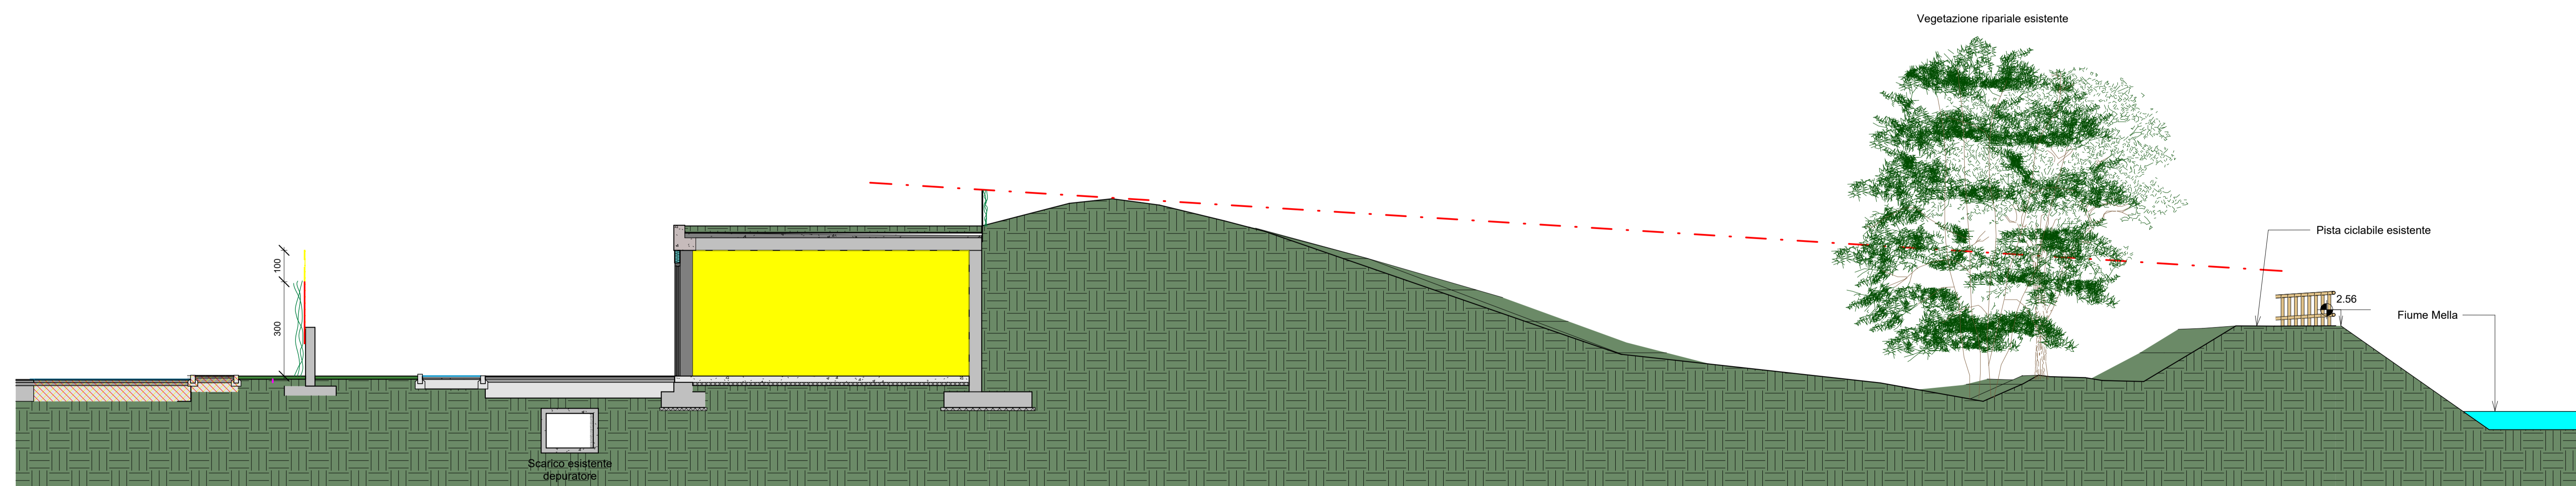

MTM Engineering S.R.L.
Via Segheria 03 - 25062 Concesio (BS)
Tel/Fax 030 2186162 - C.F./P. IVA 02876200987
E-mail: info@mtmengineering.it
PEC: studiomt@pec.it

Committente		Firma committente	
Comune di Concesio			
Oggetto	Località		
Nuovo centro di raccolta rifiuti urbani e centro del riuso	Via G. Falcone 25062 Concesio (BS)		
Titolo		Scelta	
Masterplan - Variante 01 - Comparativa		Come indicato	
		Data ultimo aggiornamento	
		07/05/2024	
Tav. n°	A_V_25	Cod. lavoro	
		2022010	
Rev.	00	Classe	PB
		Servizi	A
		Fase	D
		Elaborato	T-GN
		Prog. Esec.	01
		Dis.	MaT
Aggiornamenti: il presente disegno annulla e sostituisce i seguenti elaborati			
Dis.	Rev.	Data	Motivo della revisione
Progettista	Direttore Lavori	Direttore Tecnico	Impresa Esecutrice