


SEZIONE A-A

Scala 1:100

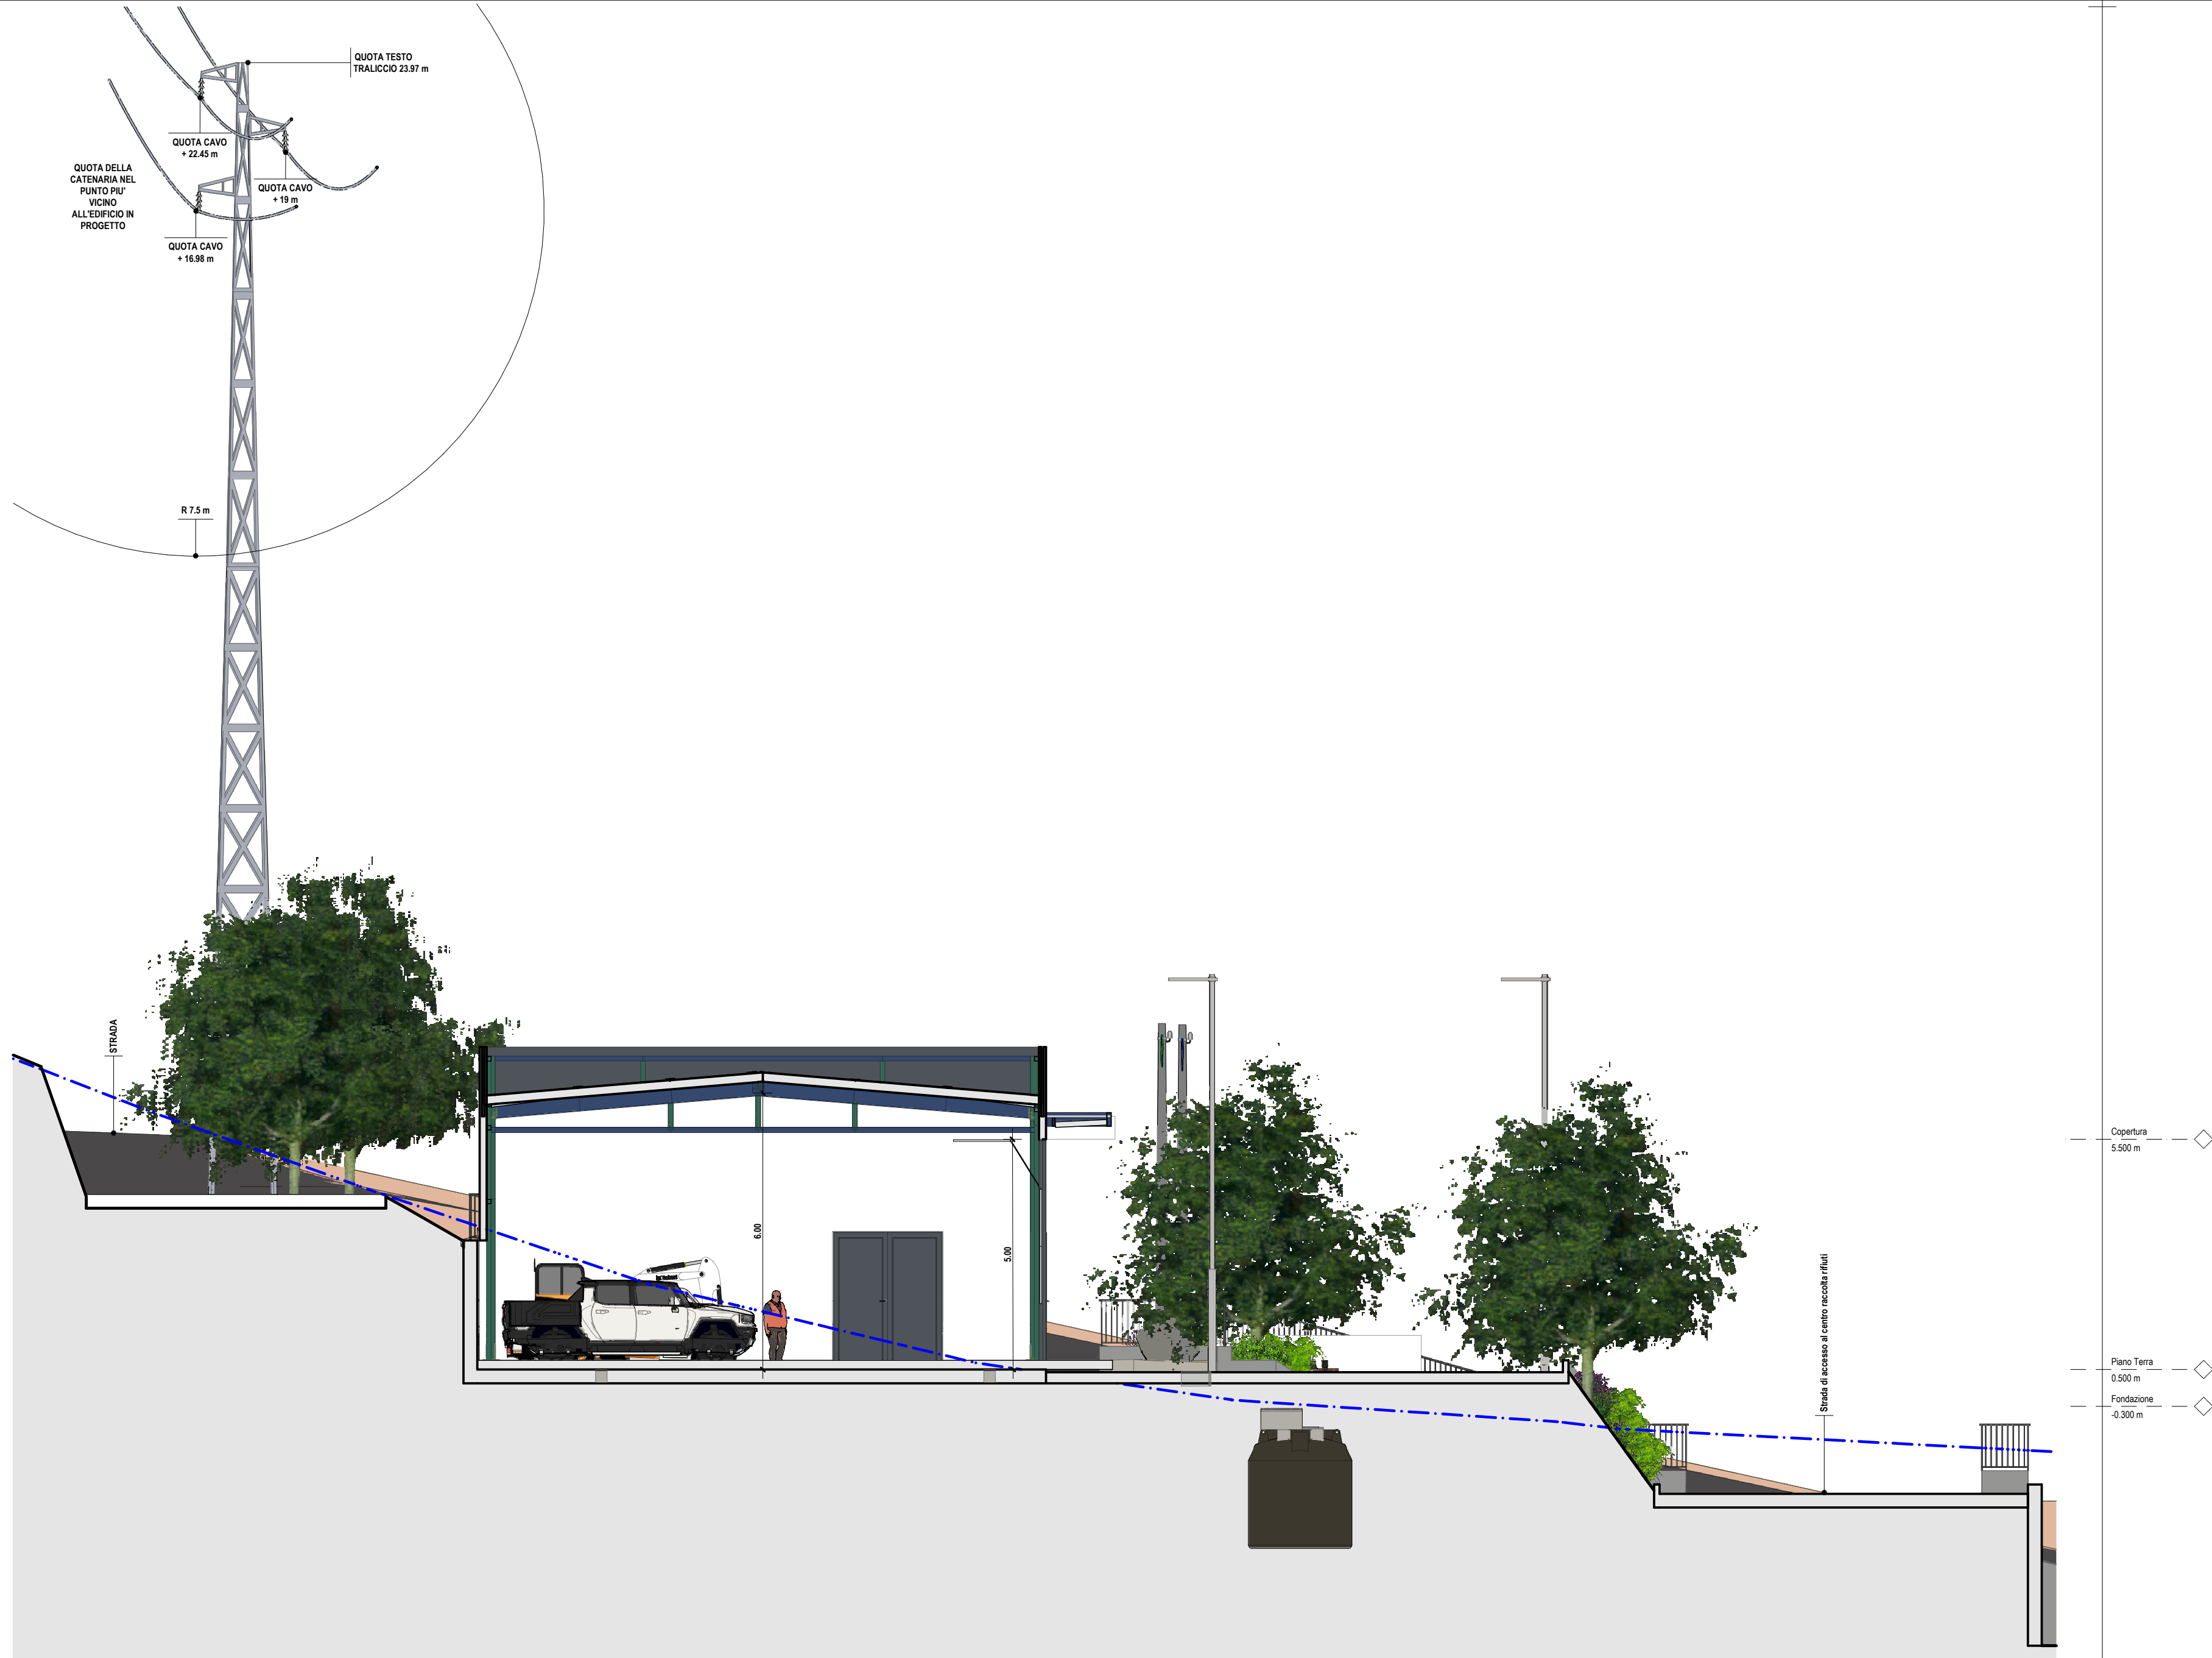

SEZIONE B-B

Scala 1:100



SEZIONE C-C

Scala 1:100




COSTRUZIONE NUOVO CENTRO POLIFUNZIONALE DI PROTEZIONE CIVILE

- SEZIONI -

Data
21/08/2023
Scala
1:100

SCARSI PIETRO MARIO ARCHITETTO
Il progettista:
Scarsi Arch. Pietro Mario
Il disegnatore:
ENDINE GAIANO

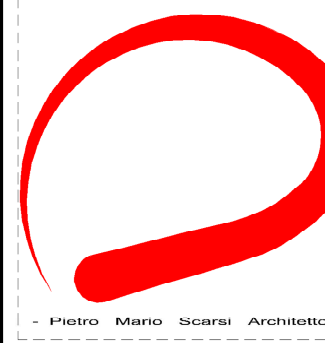

Comune di: Endine Gaiano
Provincia di: Bergamo
Località: Via Valle Delle Fontane
Mappale N. 2717