


PIANTA COPERTURA ESECUTIVA 1:50

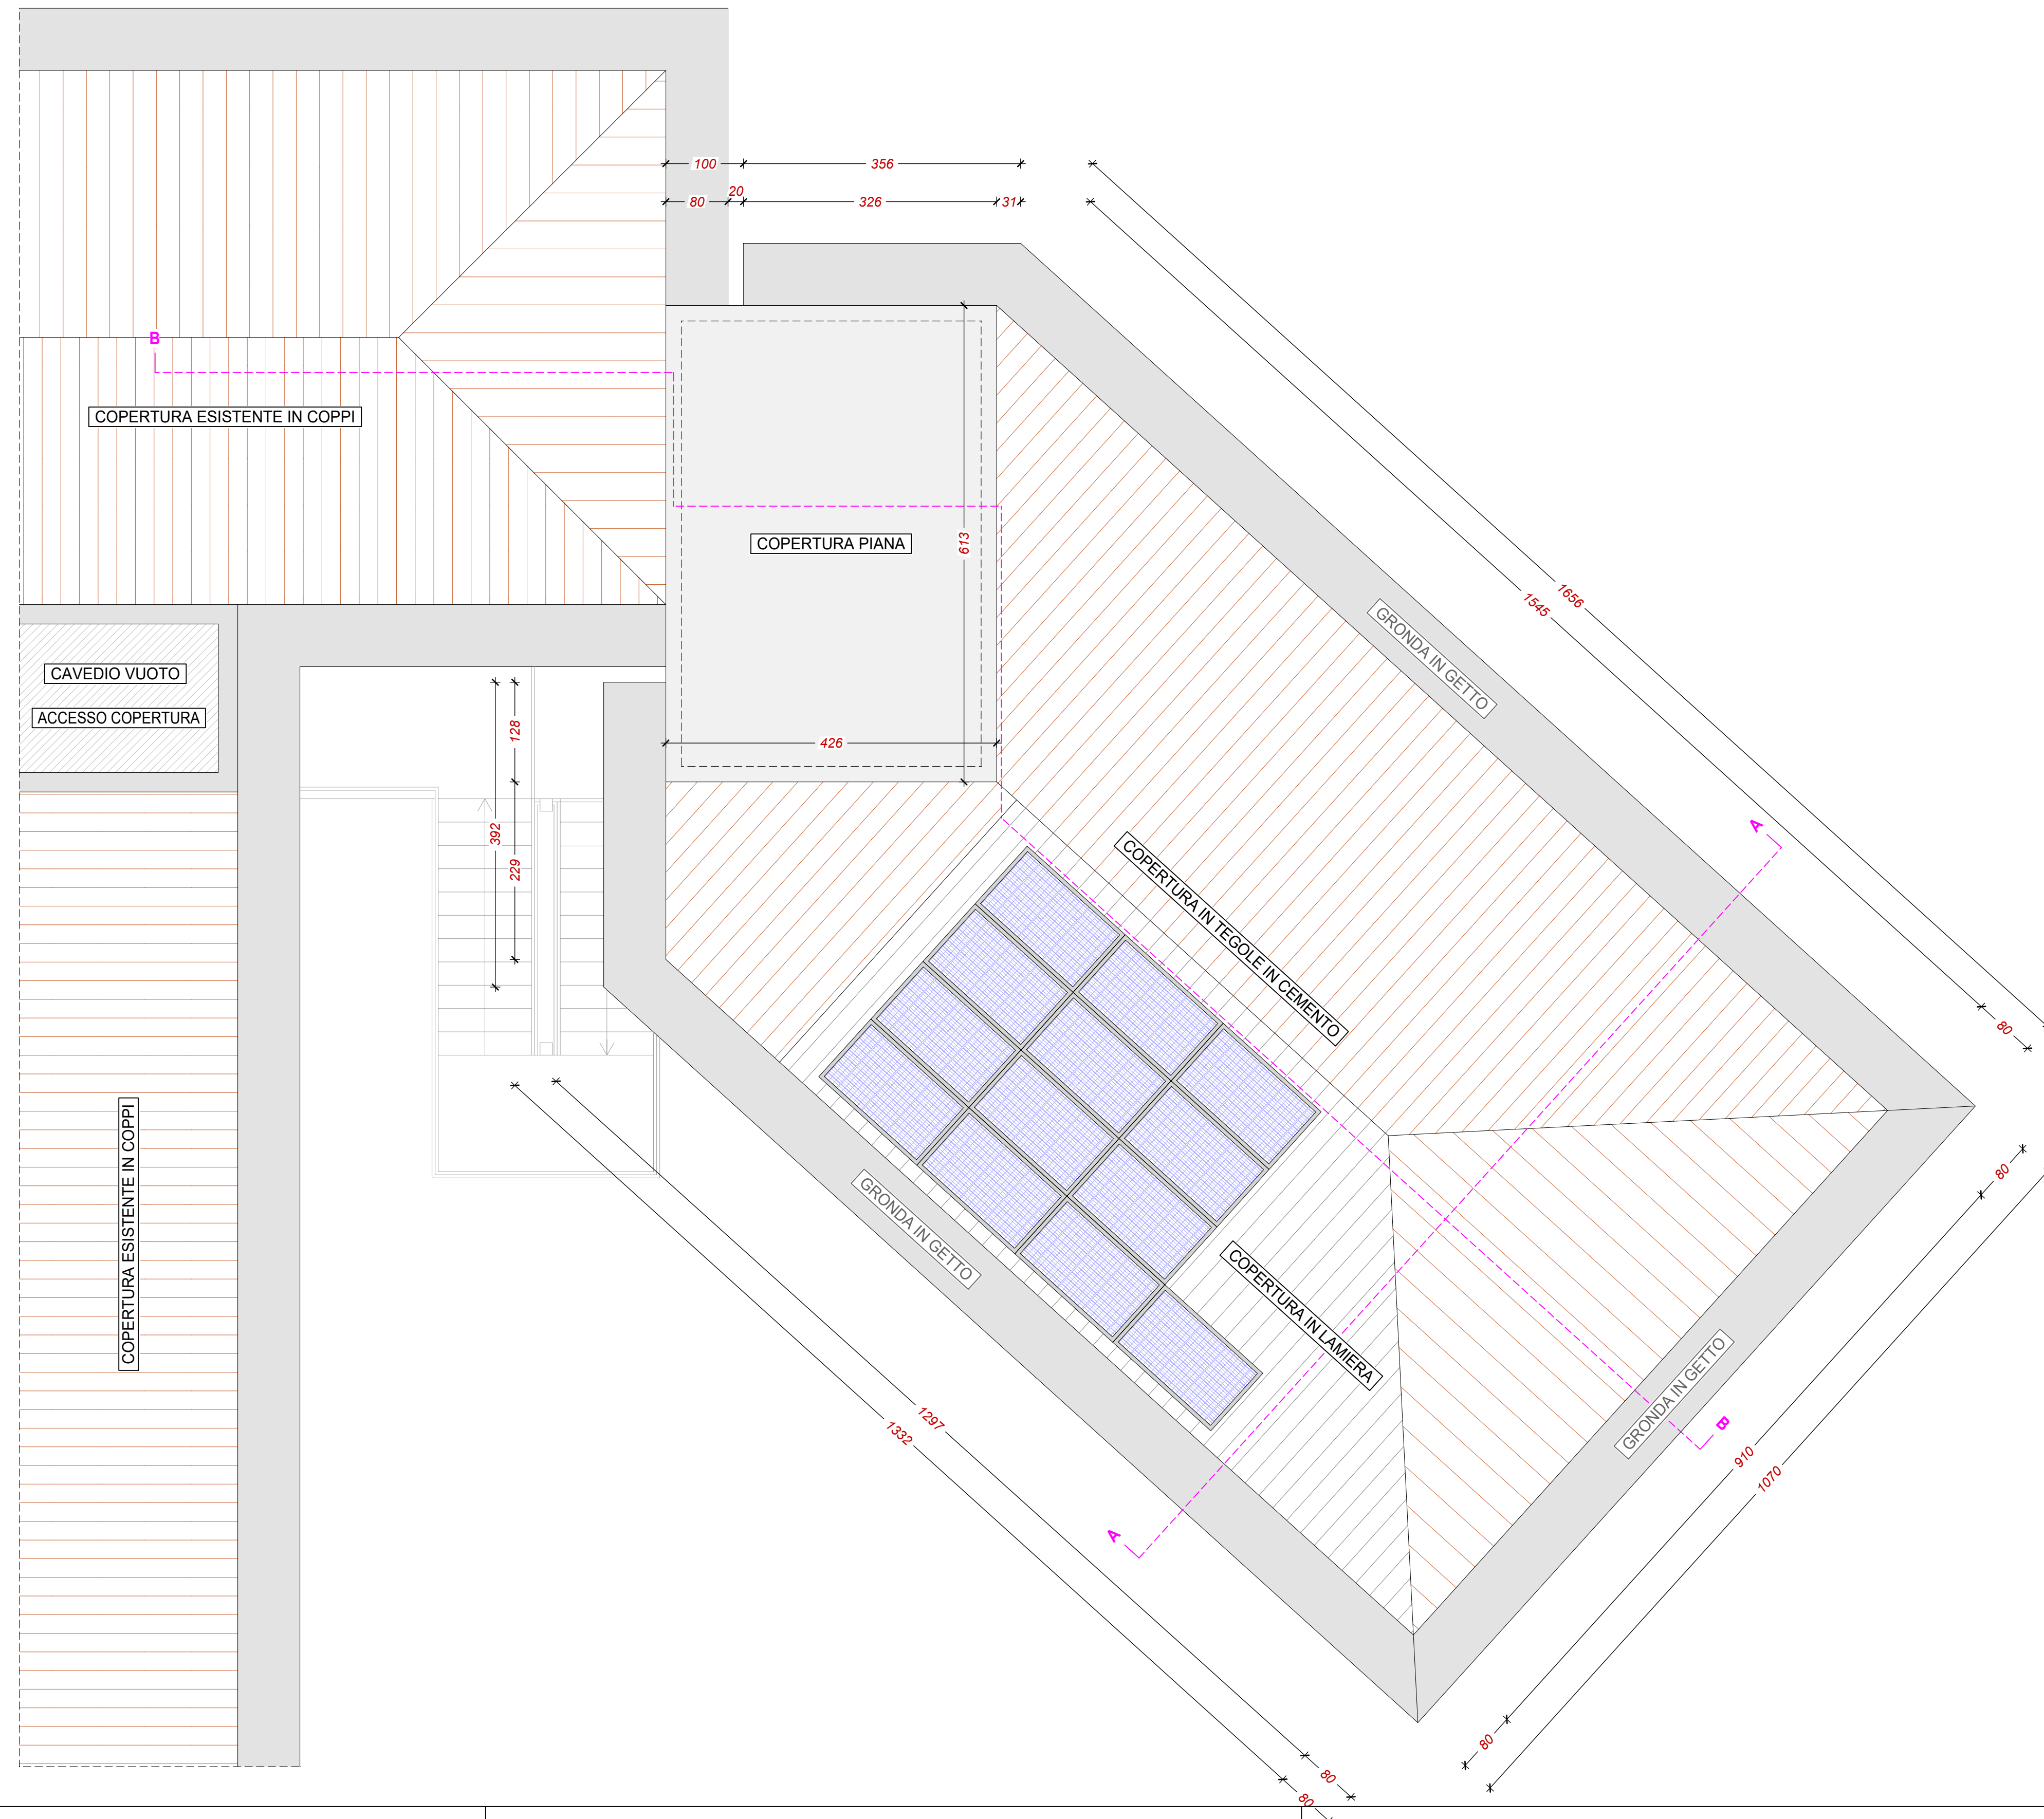

<p>STUDIO TECNICO MARCHINA Geom. Angelo Marchina Geom. Matteo Marchina Via IV Novembre n. 14 25040 Monticelli Brusati (BS) Tel. 339.5012749</p>		<p>Arking Progettazione e consulenze ARKING Studio Ing. Gianpiero Perrotta Via XXVI Aprile n. 97 25021 Bagnolo Mella (BS) Tel. 339.6391715</p>		<p>studio quattro PROGETTAZIONE STRUTTURALE STUDIO QUATTRO Ing. Ennio Macerata Ing. Dario Lorenzi Via Aldo Moro n. 13 25124 Brescia (BS) Tel. 030.2427859</p>	
oggetto Sopralzo edificio adibito a scuola primaria Pianta copertura ESECUTIVA			committente COMUNE DI MONTICELLI BRUSATI Via Valle n° 2 25040 Monticelli Brusati		
comune		Monticelli Brusati	provincia		Brescia
Data	Scala	Rif. pratica	Aggiornamento	Tavola	
12.08.2020	1:50	PROGETTO DEFINITIVO / ESECUTIVO		03	