


# Rilievo planoaltimetrico

scala 1:200

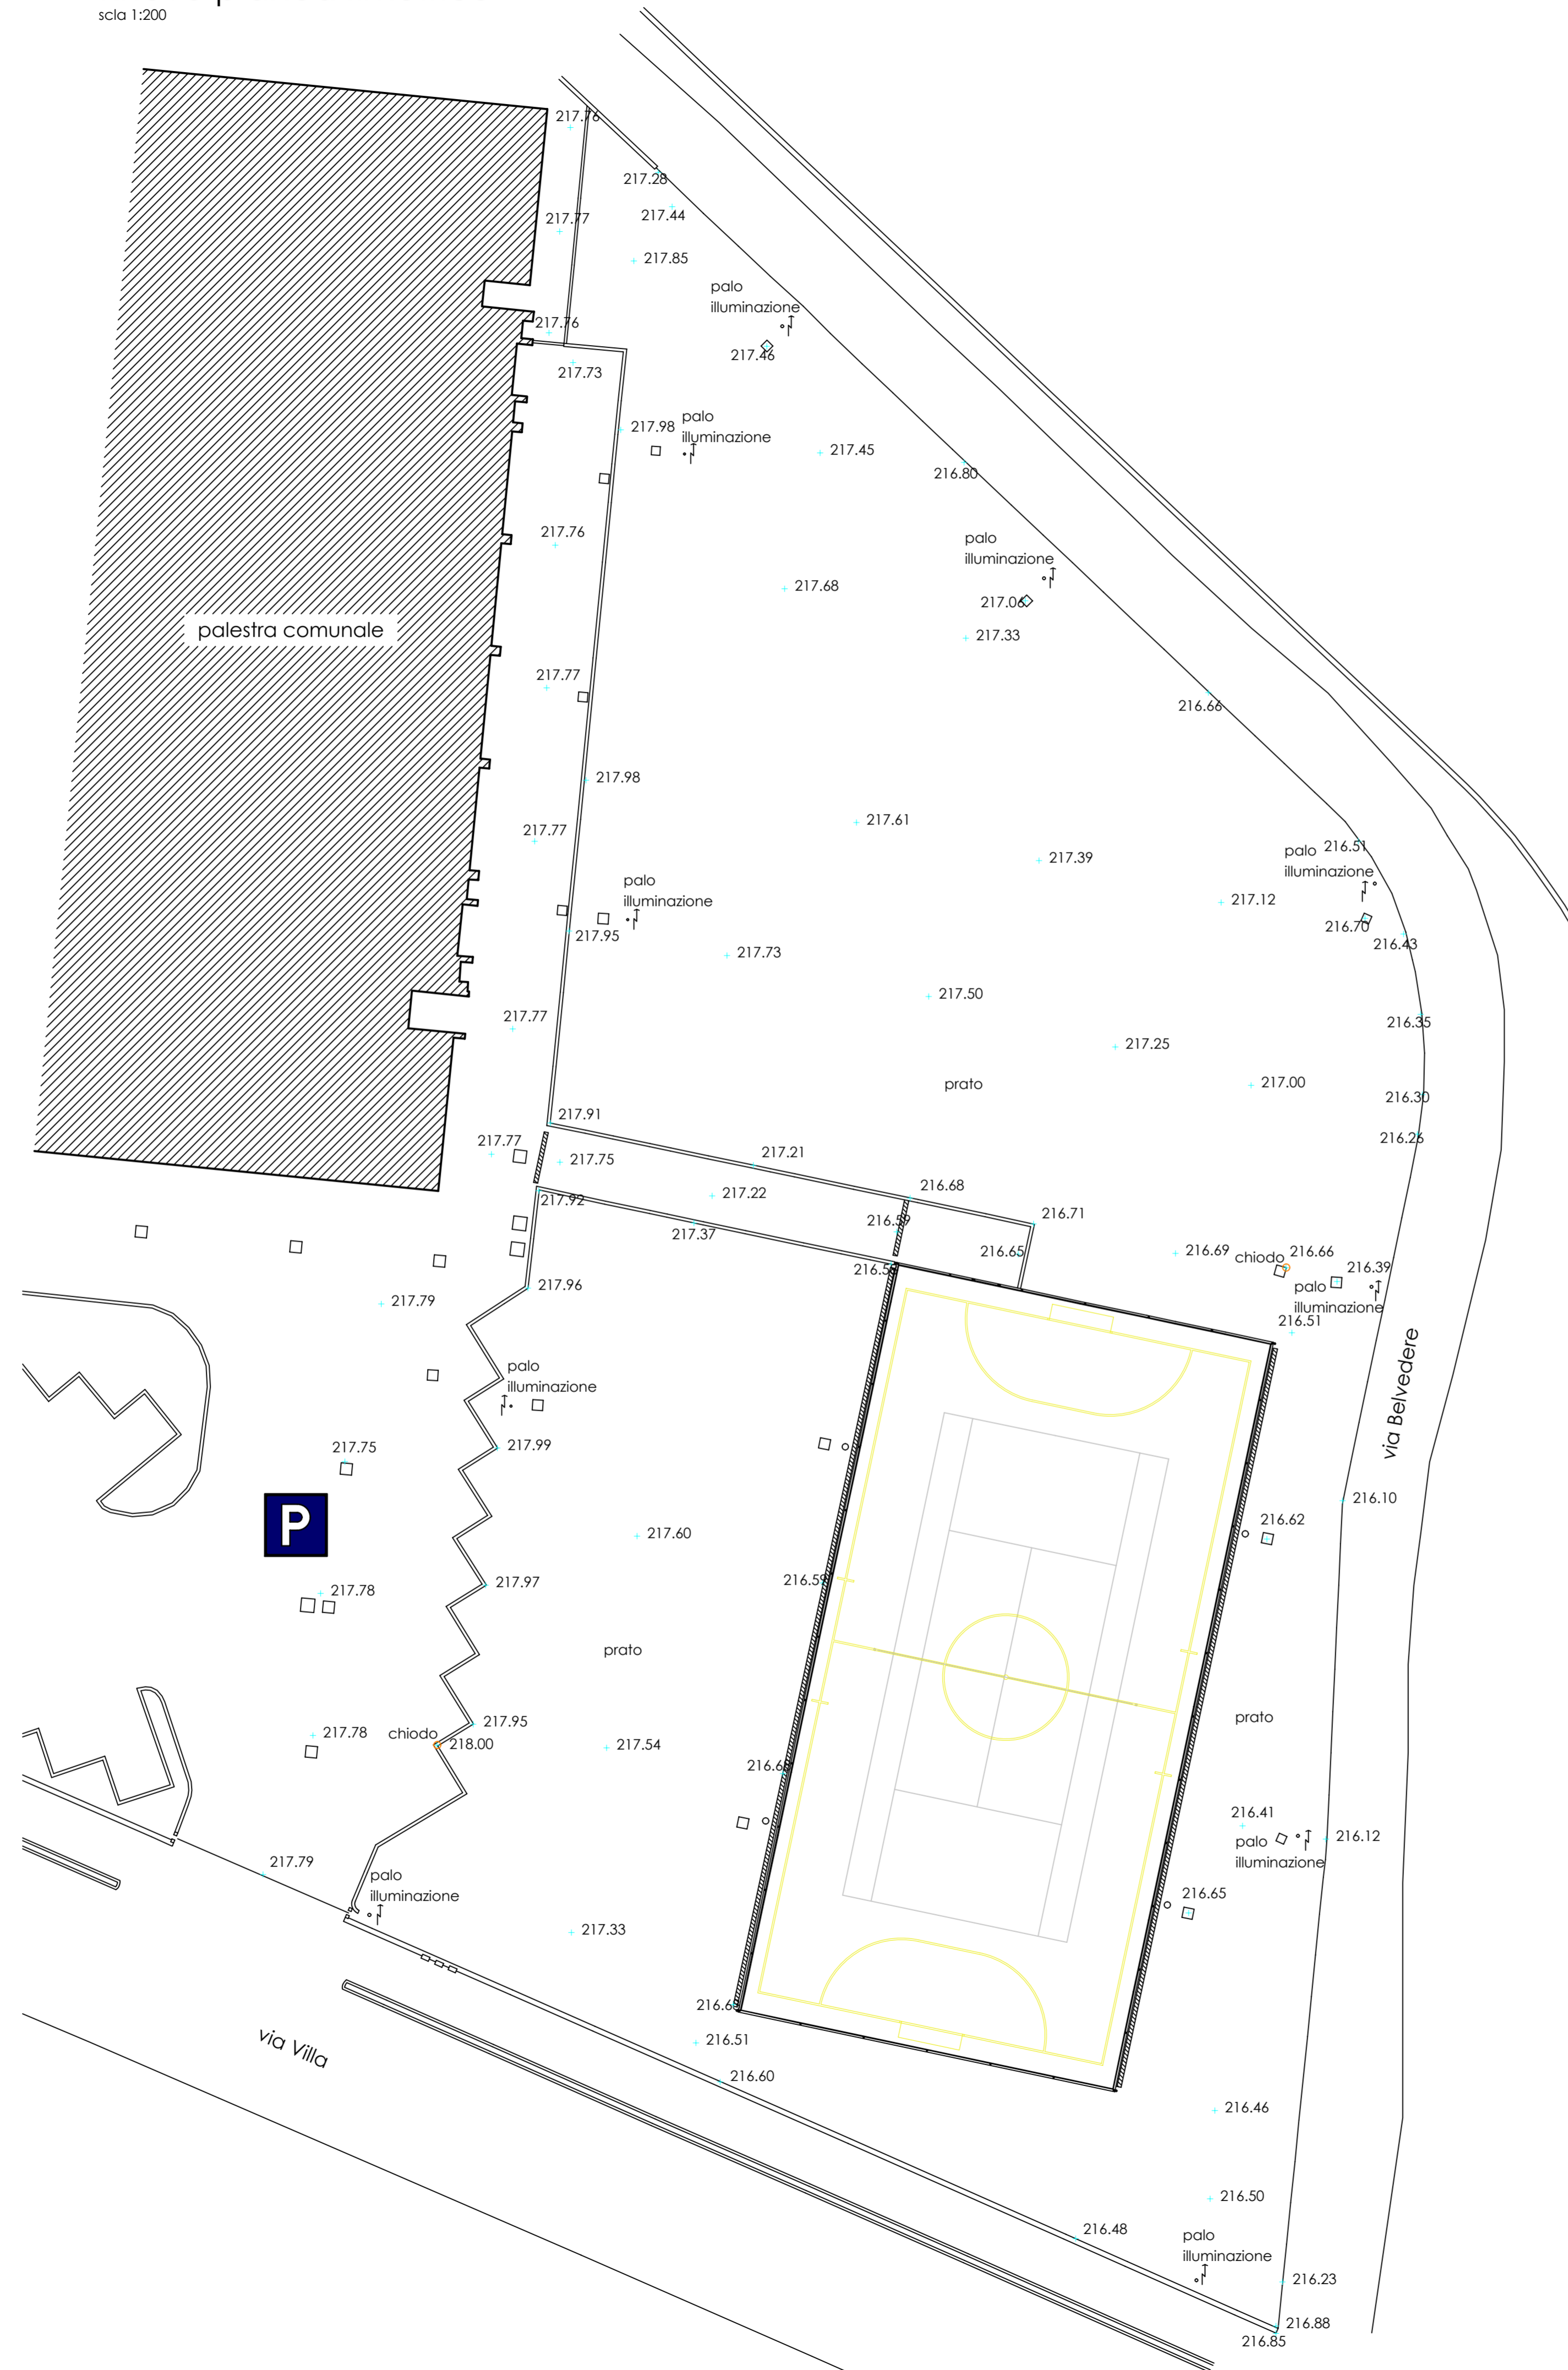

Provincia di Brescia  
Comune di Monticelli Brusati

Progetto riqualificazione aree esterne al palazzetto dello sport nel centro sportivo di via Villa, con conseguente riconversione con creazione di n° 2 campi da padel

Committente  
Comune di Monticelli Brusati  
vicolo della Valle n° 2  
Monticelli Brusati -Bs-

Progettista  
studio di architettura claudio marianini  
via giacomo matteotti n° 25  
villaggio carcano -Bs-  
tel. 0308981751  
e-mail: info@claudiomarianini.it

tavola	componente di progetto	
<b>c3</b>		
scala	1:200	
commessa	Rilievo planoaltimetrico	
fase	revisione	note
definitivo/esecutivo	revisione	disegnato
data	revisione	disegnato
30 maggio 2023		

Regione Lombardia