


# Planimetria area di cantiere

fase 1: scavo basamento campi da padel  
scala 1:250

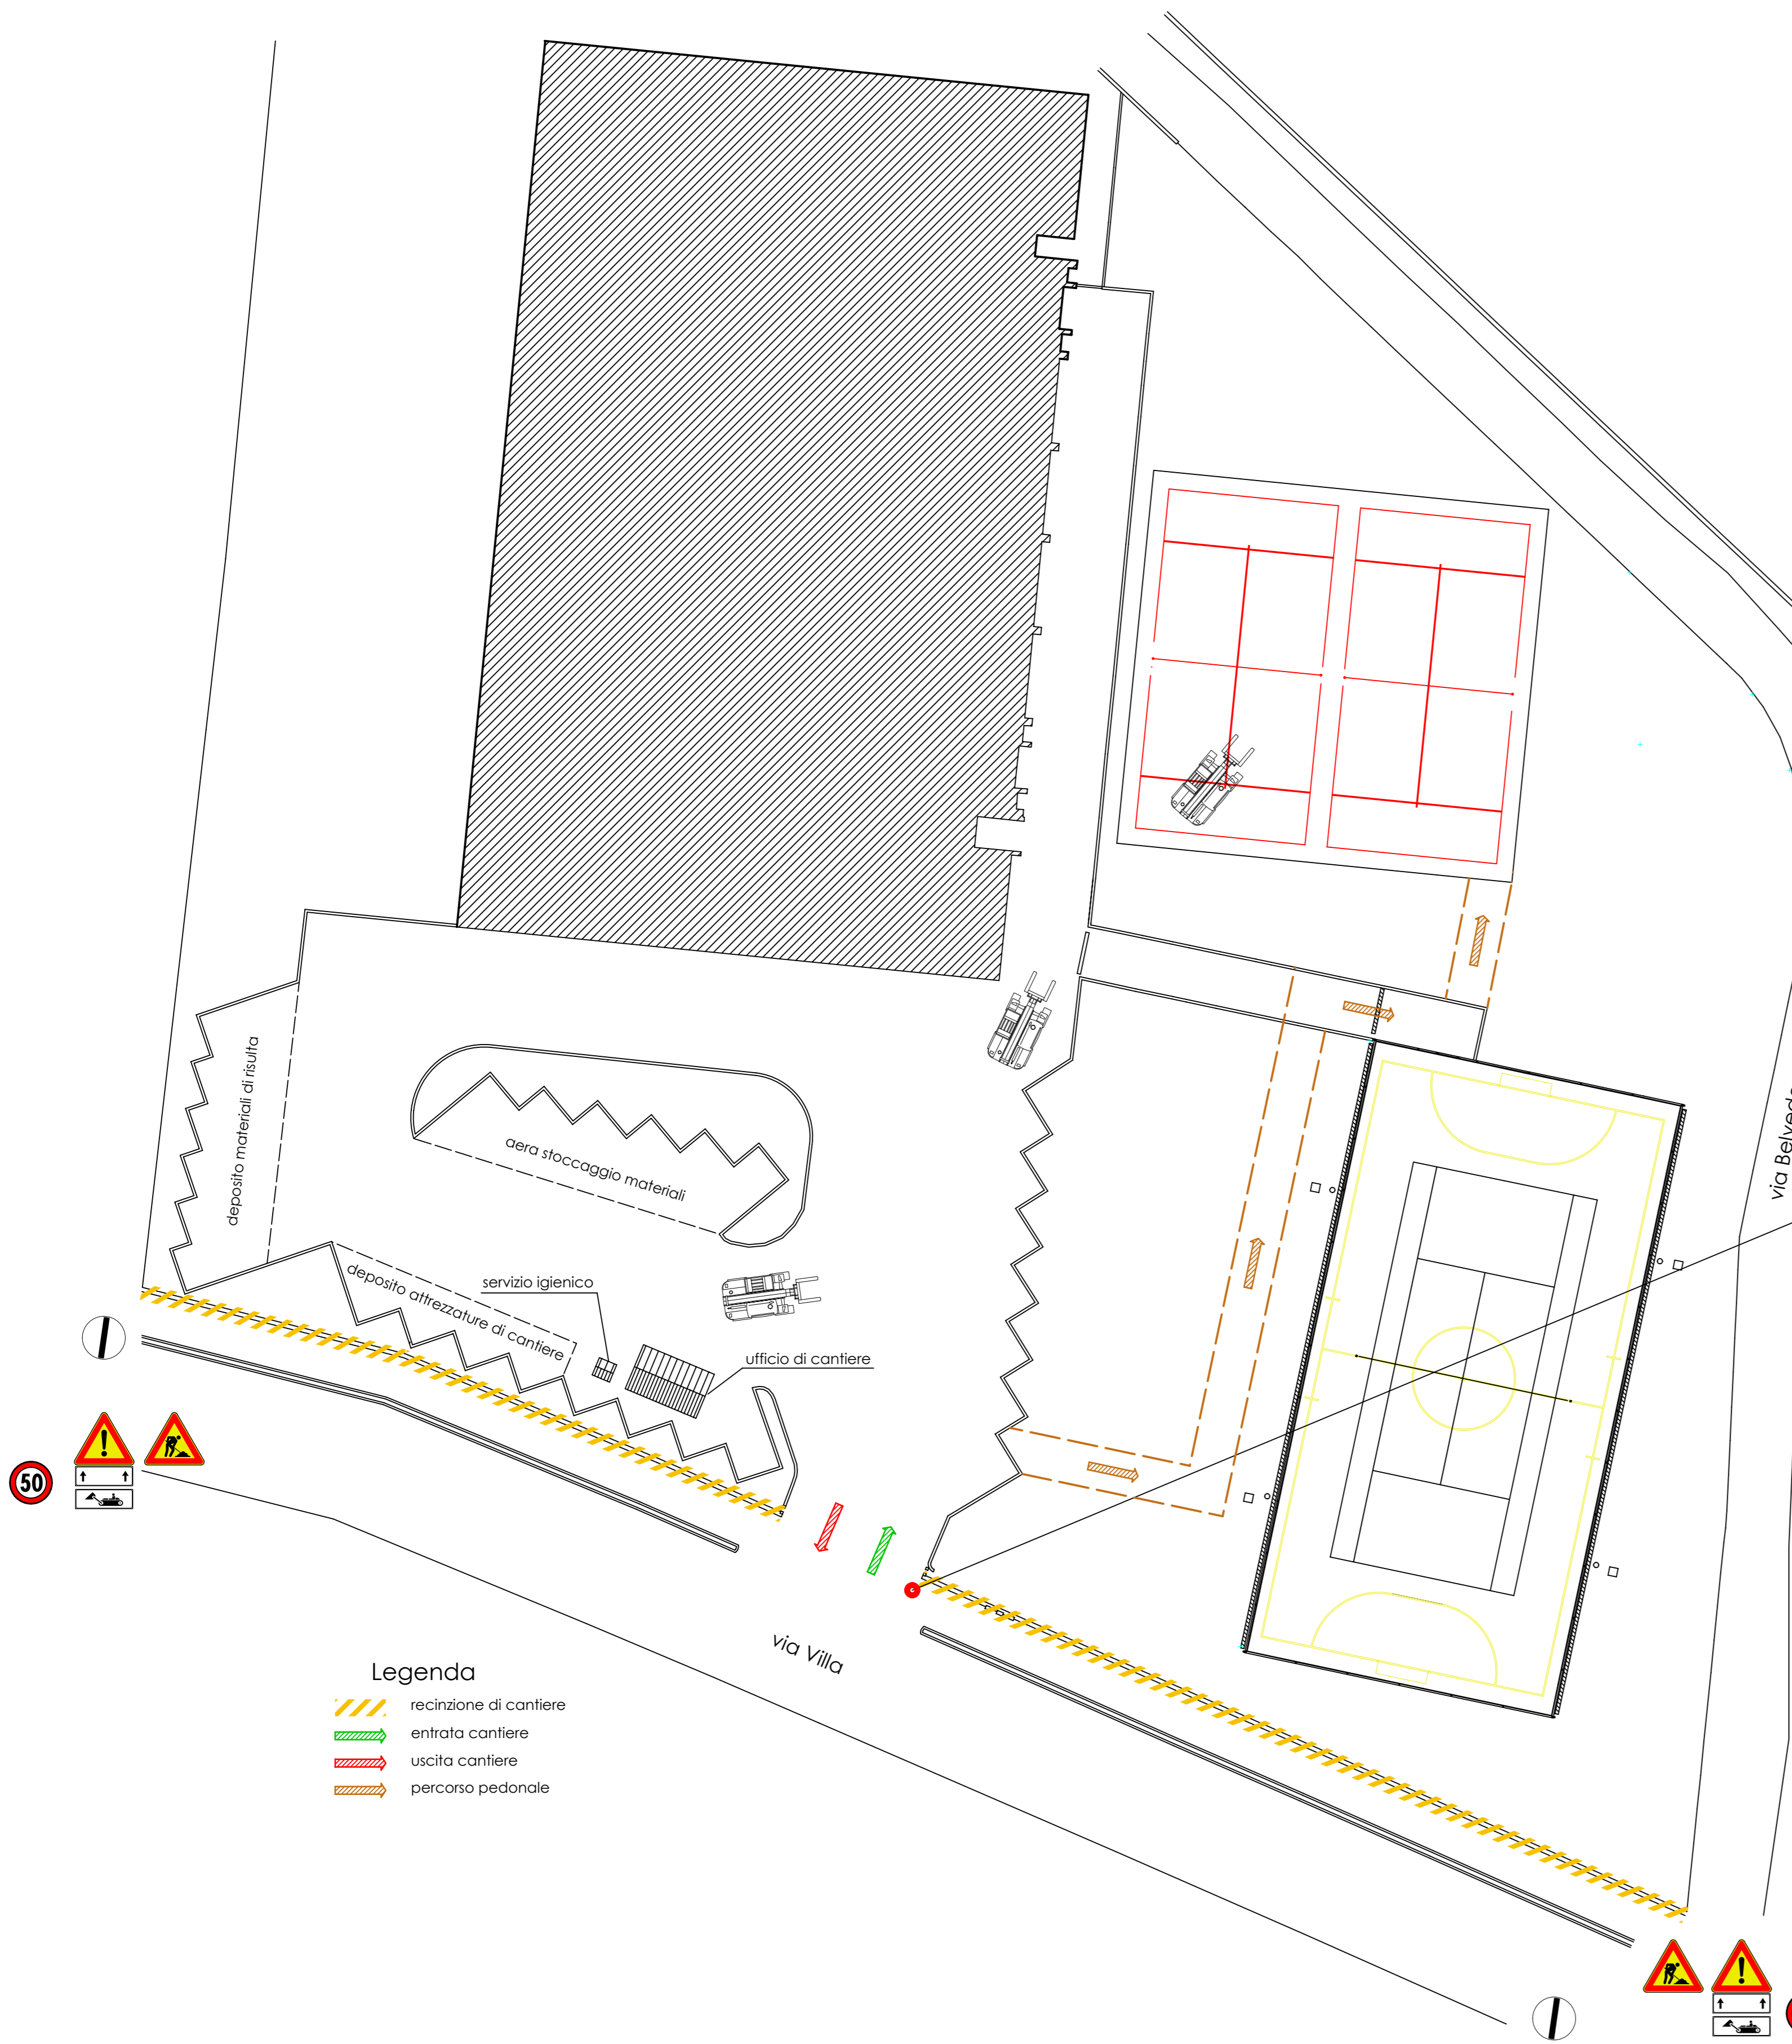

- Legenda**
- recinzione di cantiere
  - entrata cantiere
  - uscita cantiere
  - percorso pedonale

**VIETATO L'ACCESSO AI NON ADDETTI AI LAVORI**  
La ditta non risponde di eventuali danni a persone o cose

NON DEVI FARE MATERIALI DA PONTEGGIO  
NON PASSARE SOTTO PONTEGGI E CARICHI SOSPESI  
NON SALIRE O SCENDERE AL VANTO DEI PONTEGGI

ATTENZIONE AI CARICHI SOSPESI  
ATTENZIONE CADUTA MATERIALI  
È OBBLIGATORIA LA CINTURA DI SICUREZZA

È OBBLIGATORIO L'USO DEI GUANTI PROTETTIVI  
È OBBLIGATORIO IL CARICO PROTETTIVO  
SCARPE DI SICUREZZA OBBLIGATORIE

**È OBBLIGATORIO USARE I MEZZI DI PROTEZIONE PERSONALE IN DOTAZIONE A CIASCUNO**

### Prescrizioni

All'entrata del cantiere dovrà essere posizionata apposita cartellonistica dedicata che segnali la presenza dell'area di lavoro e interdicca l'accesso alle persone non autorizzate.

All'inizio del cantiere dovrà essere ricavata una piazzola per il deposito dell'ufficio di cantiere e dei servizi igienici. I mezzi d'opera dovranno procedere a passo d'uomo in un solo senso di marcia così come indicato dalle frecce. La loro immissione sulla sede stradale, all'uscita dall'area di cantiere, dovrà essere consentita da moviera a terra che regoli i flussi di traffico e le precedenze di manovra.

A distanza regolamentare, decrescente verso l'area di cantiere, dovrà essere posizionata la cartellonistica che avvisi della presenza del potenziale pericolo costituito dalla zona di lavoro.

**Tutta la cartellonistica verticale di segnalazione dovrà essere di classe 2<sup>a</sup>.**

La recinzione di cantiere e la segnaletica dovranno essere illuminate durante le ore notturne.

I mezzi di sollevamento dei materiali necessari ad eseguire le opere, prima del loro utilizzo, dovranno essere adeguatamente stabilizzati attraverso gli appositi sistemi di stabilizzazione.

Provincia di Brescia  
Regione Lombardia

Comune di Monticelli Brusati

**Progetto riqualificazione aree esterne al palazzetto dello sport nel centro sportivo di via Villa, con conseguente riconversione con creazione di n° 2 campi da padel**

Committente  
**Comune di Monticelli Brusati**  
vicolo della Valle n° 2  
Monticelli Brusati -Bs-

Progettista  
studio di architettura claudio marianini  
via giacomo matteotti n° 25  
villa carcina -bs-  
tel. 0306981751  
e-mail: info@claudiomarianini.it

tavola	componente di progetto	
<b>f4</b>		
scala	1:250	
commessa		
fase definitivo/esecutivo	revisione	note
data	revisione	disegnato
30 maggio 2023		