


Planimetria area di cantiere

fase 1: scavo basamento campi da padel
scala 1:250

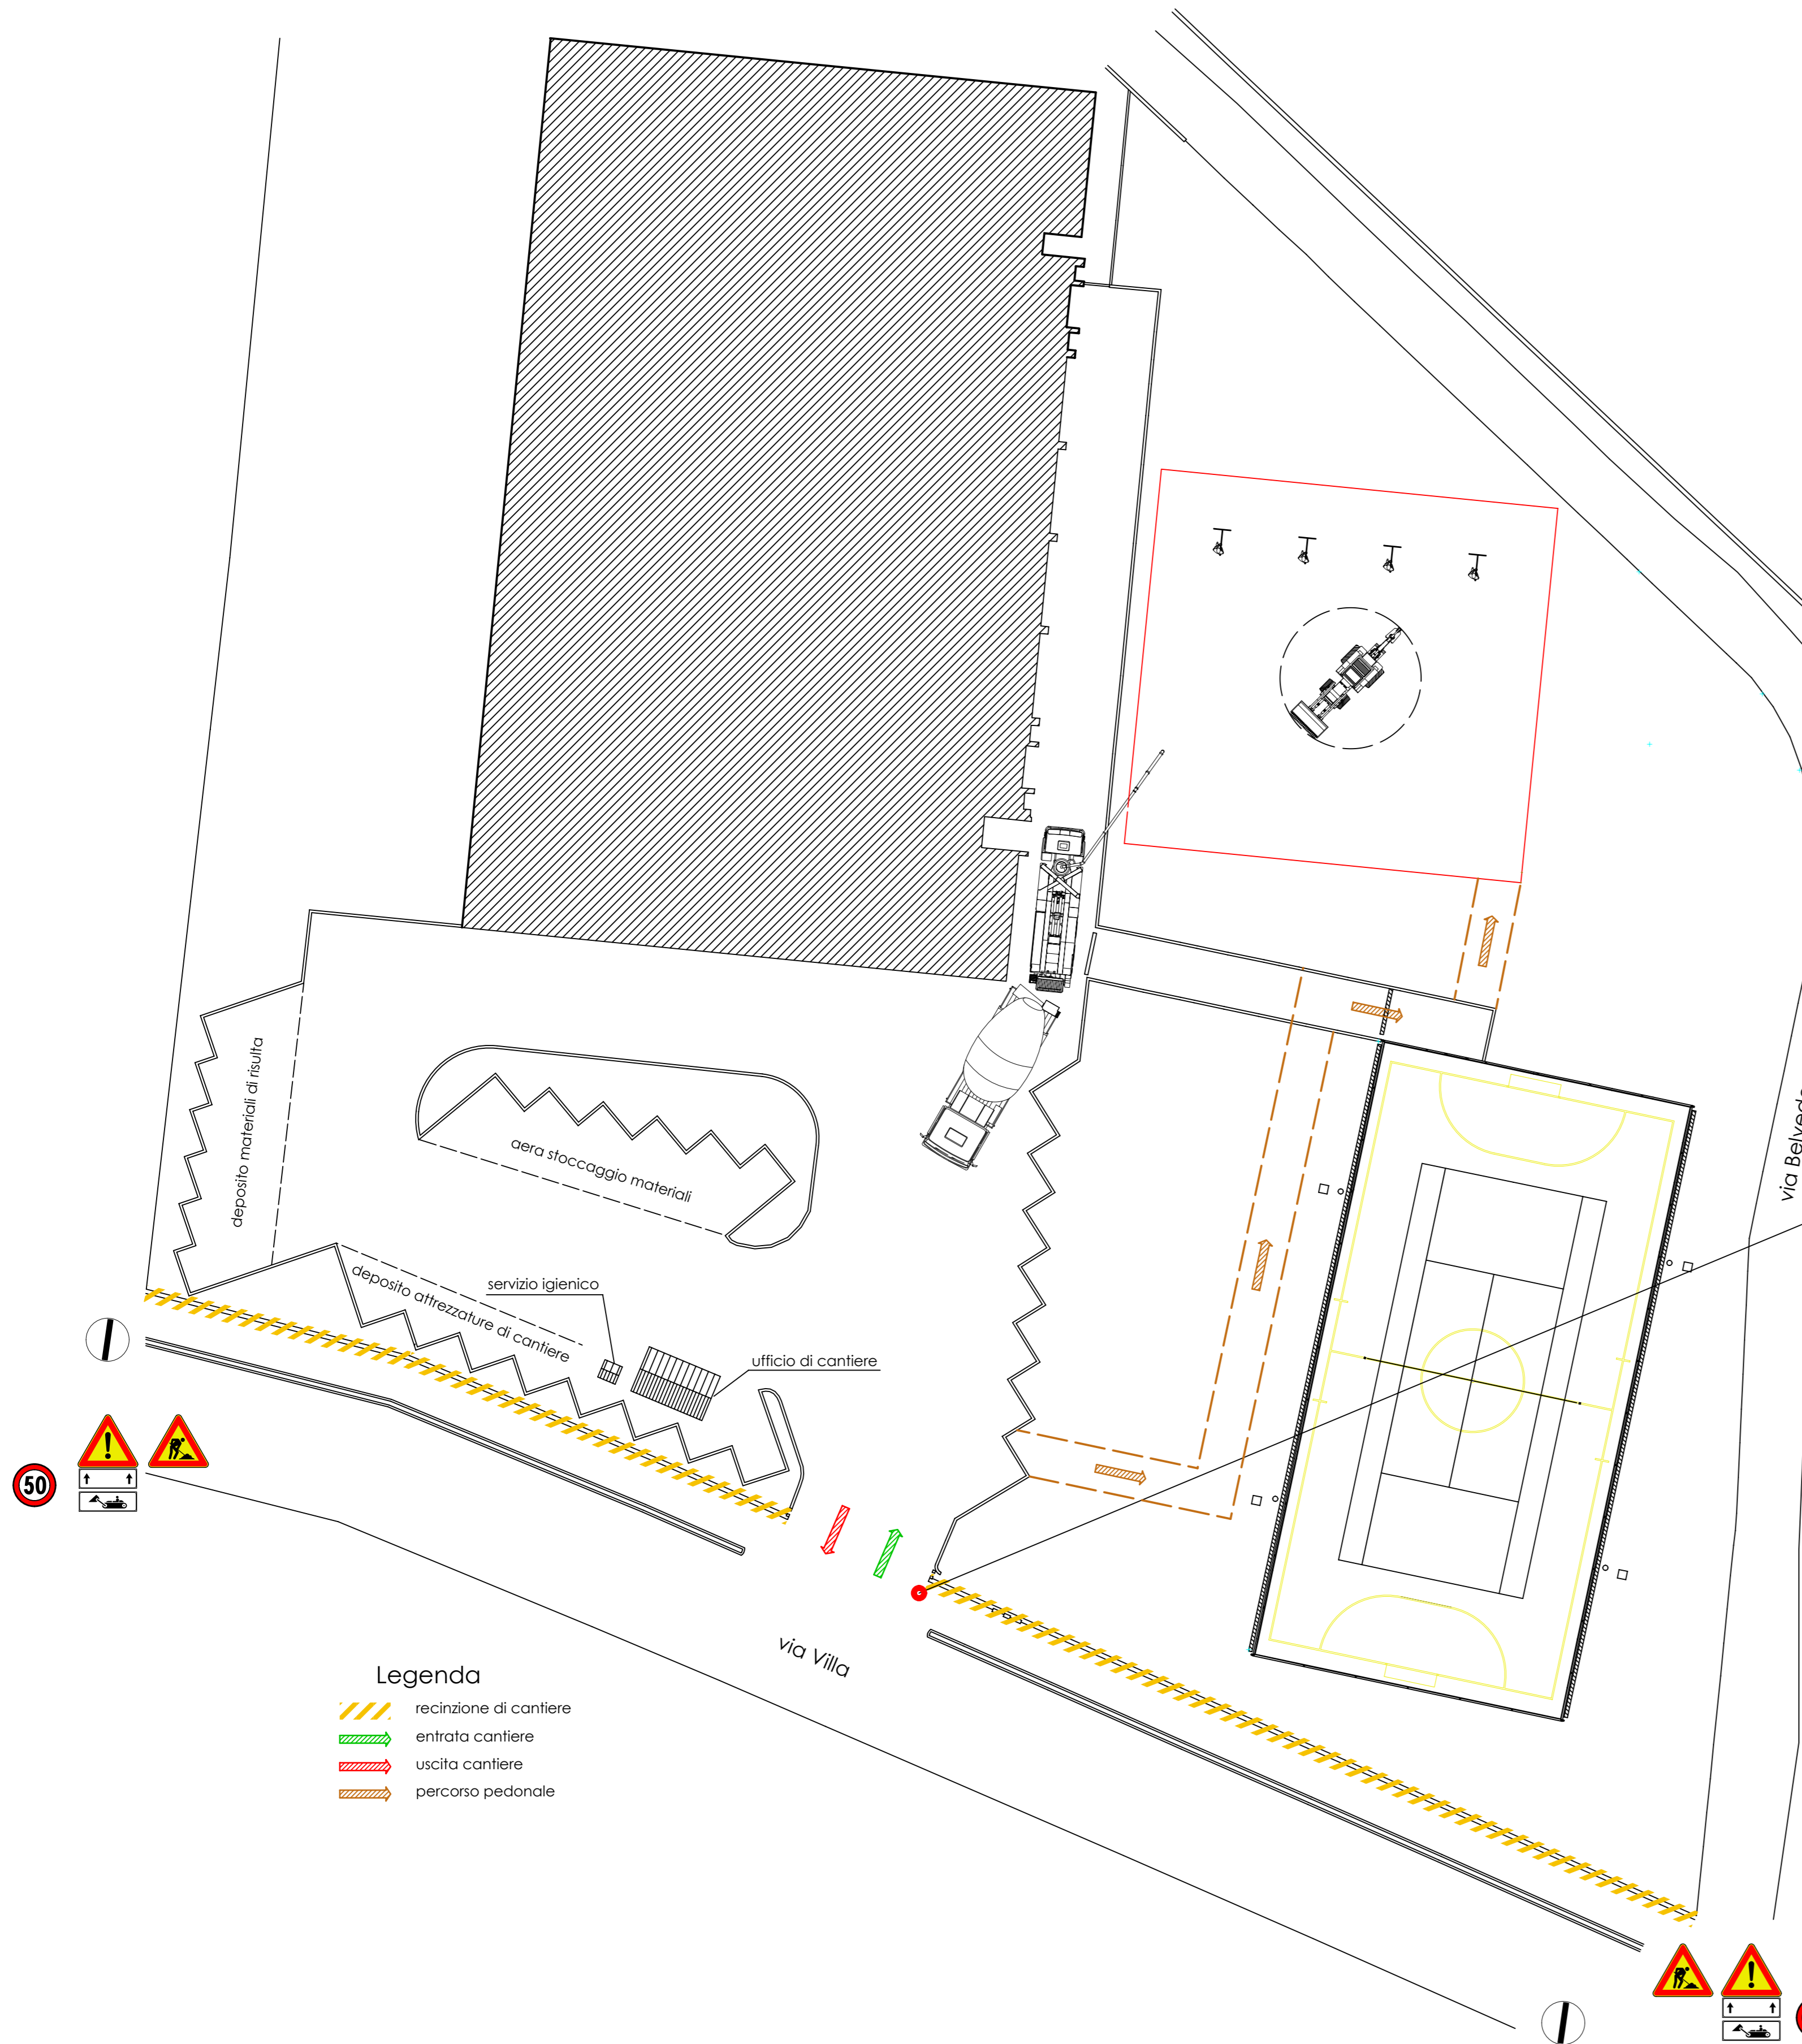

VIETATO L'ACCESSO AI NON ADDETTI AI LAVORI
La ditta non risponde di eventuali danni a persone o cose

NON DEVI FARE MATERIALI DA PONTEGGIO
NON PASSARE SOTTO PONTEGGI E CARICHI SOSPESI
NON SALIRE O SCENDERE AL VERTICE DEI PONTEGGI
ATTENZIONE AI CARICHI SOSPESI
ATTENZIONE CADUTA MATERIALI
È OBBLIGATORIA LA CINTURA DI SICUREZZA
È OBBLIGATORIO L'USO DEI GUANTI PROTETTIVI
È OBBLIGATORIO IL CARICO PROTETTIVO
SCARPE DI SICUREZZA OBBLIGATORIE

È OBBLIGATORIO USARE I MEZZI DI PROTEZIONE PERSONALE IN DOTAZIONE A CIASCUNO

Prescrizioni

All'entrata del cantiere dovrà essere posizionata apposita cartellonistica dedicata che segnali la presenza dell'area di lavoro e interdicca l'accesso alle persone non autorizzate.
All'inizio del cantiere dovrà essere ricavata una piazzola per il deposito dell'ufficio di cantiere e dei servizi igienici. I mezzi d'opera dovranno procedere a passo d'uomo in un solo senso di marcia così come indicato dalle frecce. La loro immissione sulla sede stradale, all'uscita dall'area di cantiere, dovrà essere consentita da moviera a terra che regoli i flussi di traffico e le precedenze di manovra.
A distanza regolamentare, decrescente verso l'area di cantiere, dovrà essere posizionata la cartellonistica che avvisi della presenza del potenziale pericolo costituito dalla zona di lavoro.
Tutta la cartellonistica verticale di segnalazione dovrà essere di classe 2°.
La recinzione di cantiere e la segnaletica dovranno essere illuminate durante le ore notturne.
I mezzi di sollevamento dei materiali necessari ad eseguire le opere, prima del loro utilizzo, dovranno essere adeguatamente stabilizzati attraverso gli appositi sistemi di stabilizzazione.

Provincia di Brescia

Regione Lombardia

Comune di Monticelli Brusati

Progetto riqualificazione aree esterne al palazzetto dello sport nel centro sportivo di via Villa, con conseguente riconversione con creazione di n° 2 campi da padel

Committente
Comune di Monticelli Brusati
vicolo della Valle n° 2
Monticelli Brusati -Bs-

Progettista
studio di architettura claudio marianini
via giacomo matteotti n° 25
villa carcina -bs-
tel. 0306981751
e-mail: info@claudiomarianini.it

tavola	componente di progetto	
f3		
scala	1:250	
commessa	Piano della sicurezza e coordinamento Fase operativa: getto basamento appoggio campi da padel	
fase definitivo/esecutivo	revisione	note
data	revisione	disegnato
30 maggio 2023		